




PIANO TERZO

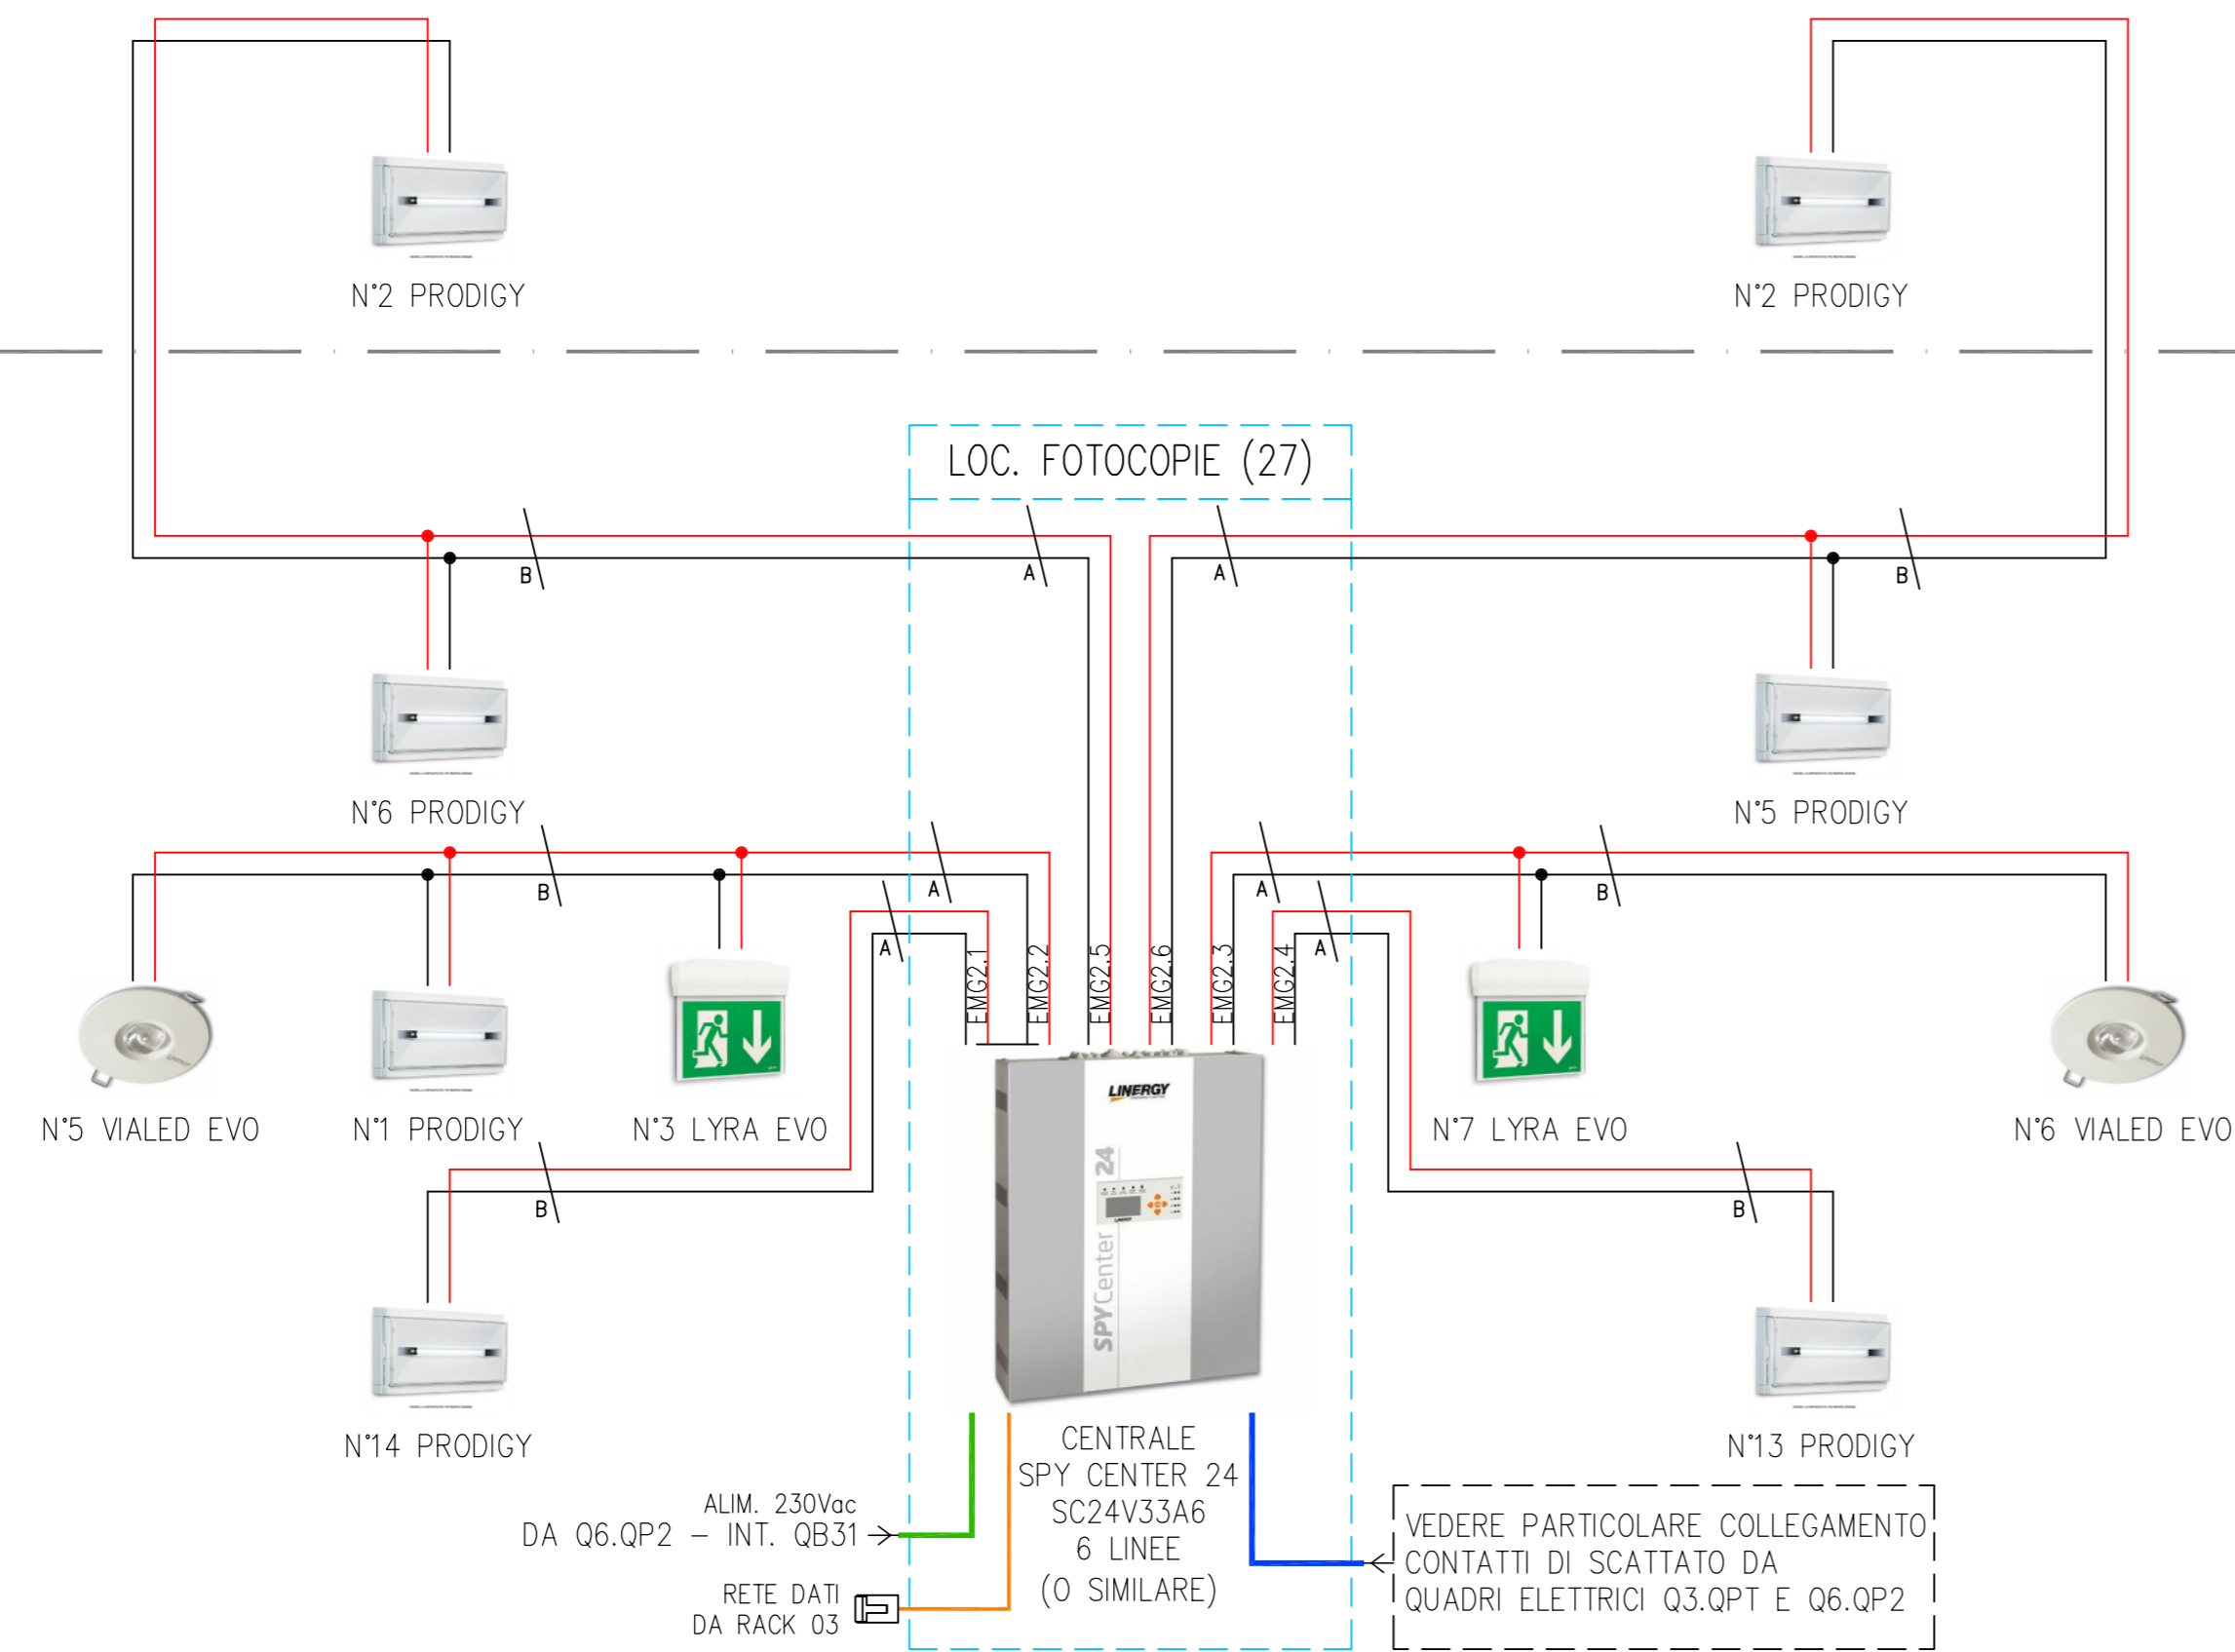

PIANO SECONDO

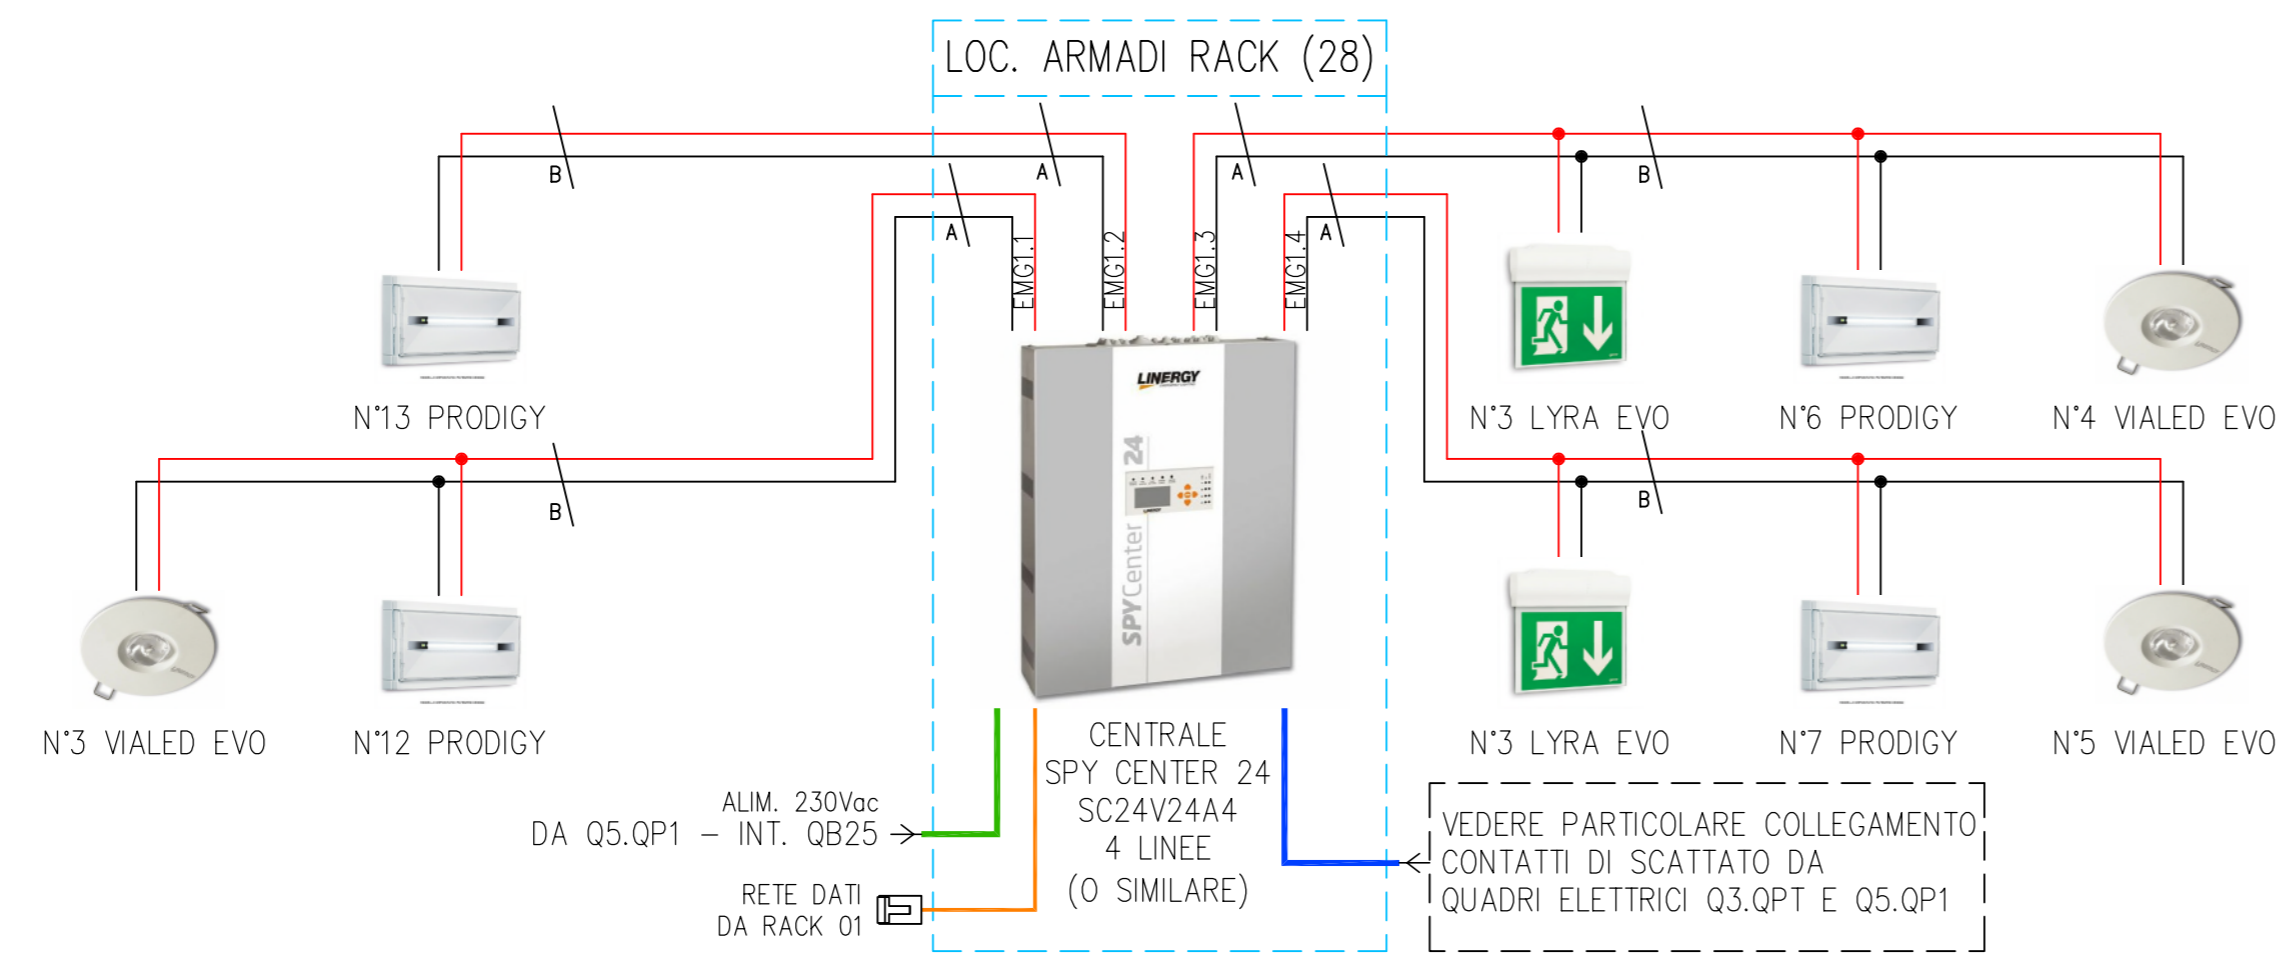

PIANO PRIMO

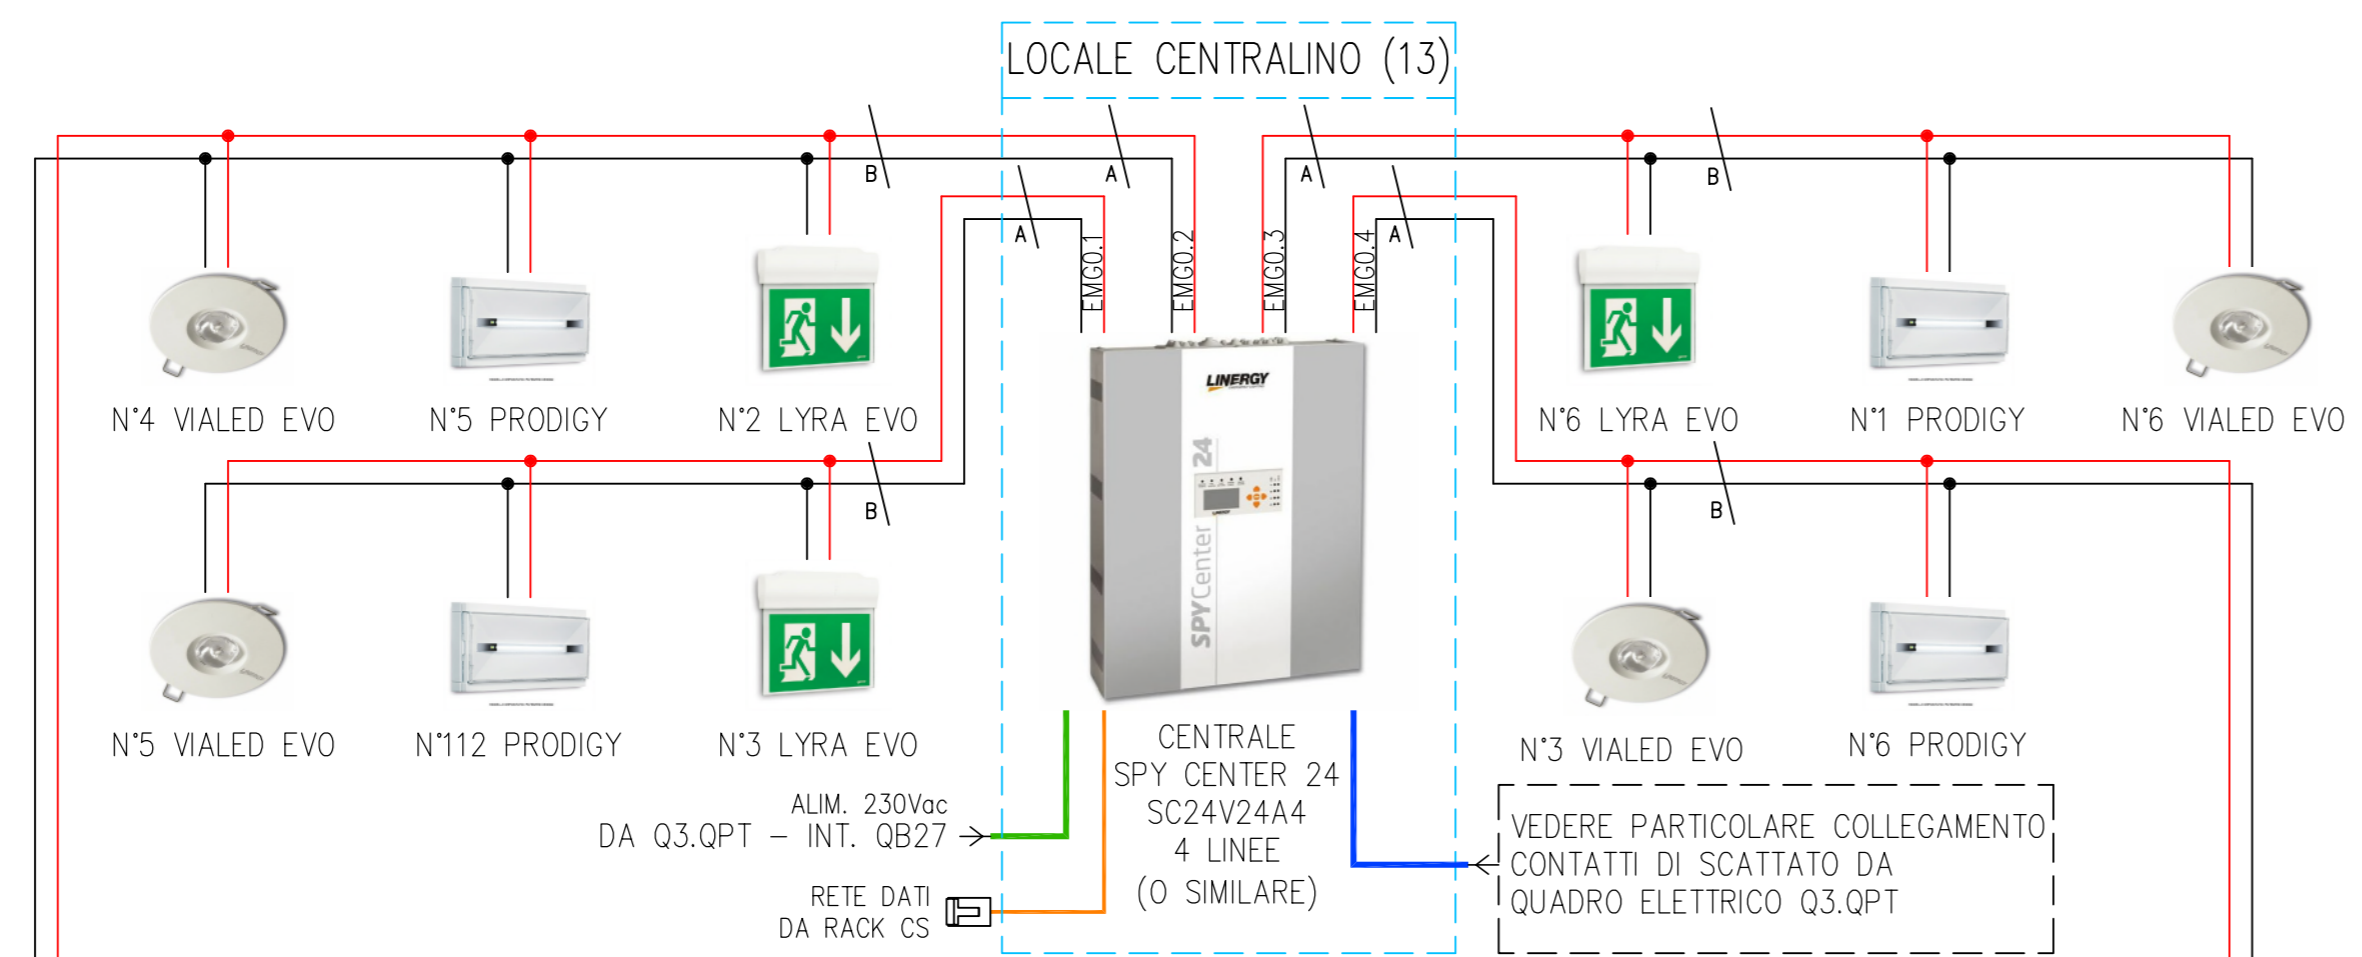


PIANO TERRA



PIANO INTERRATO

PARTICOLARE COLLEGAMENTI CONTATTI DI SCATTATO LINEE LUCE Q.E. DI COMPETENZA

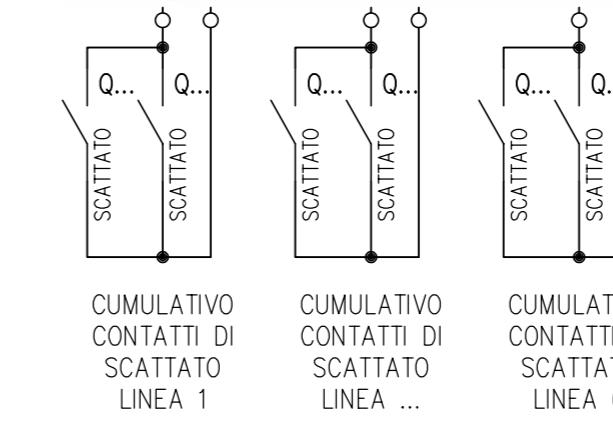

LEGENDA CORPI ILLUMINANTI

| IMMAGINE | DESCRIZIONE |
|----------|--|
| | Lampada d'emergenza ad incasso nel soffitto. |
| | Lampada d'emergenza da parete |
| | Lampada d'emergenza a soffitto con indicatore via di esodo |

LEGENDA CAVI

| Segno | Descrizione |
|-------|--|
| | Cavo E30 FTG18(O)M16 Sezione in uscita dalla centrale 2x4mmq |
| | Cavo E30 FTG18(O)M16 Sezione lungo il piano 2x2,5mmq |
| | Cavo FG16(O)M16 alimentazione centrale |
| | Cavo Ethernet UTP Cat.7 |
| | Cavo FTG18(O)M16 2x2,5mmq per collegamento contatti ausiliari dal quadro di zona |

AGENZIA DEL DEMANIO
Direzione Regionale Calabria

VERIFICA/VALIDAZIONE/APPROVAZIONE
DATA E PROT CONSEGNA
VERIFICA/VALIDAZIONE/APPROVAZIONE
DATA E PROT

Affidamento dei servizi di progettazione definitiva ed esecutiva, coordinamento della sicurezza in fase di progettazione e di esecuzione, direzione lavori, contabilità dei lavori ed accatastamento, finalizzati alla realizzazione della nuova sede della D.I.A., sita in Reggio Calabria, Località Santa Caterina

PROGETTO ESECUTIVO

| <p>RTP: </p> <p>MATE SOC. Coop.va (Mandataria) Sede Legale e Operativa: Via San Felice, 21 40122 Bologna (BO)</p> | <p>Dott. Geol. Alberto Caprara (Mandante) Sede Legale e Operativa: Via Stone Hill, loc. Montenegro 40053 Valsamoggia (BO)</p> | <p>PROPRIETA': </p> <p>Agenzia del Demanio Direzione Regionale Calabria Via Gioacchino da Fiore, 34 88100 Catanzaro (CZ)</p> | | | | | | | | | | | | | | | | | | | | | | | | |
|--|--|--|---------|-------------|-----------|---------|------------|-----------|---|------------------------------|------------|------|------|------|---|--|--|--|--|--|---|--|--|--|--|--|
| <p>RESPON. STRUTTURALE: Arch. Massimo Malinconico</p> <p>PROGETTAZIONE STRUTTURALE: Ing. Mauro Perini</p> <p>CSP: Ing. Alessandro</p> | <p>PROGETTAZIONE IMPIANTISTICA: Ing. Lino Pollastri</p> <p>DIRETTORE TECNICO: MATE SOC COOP VA</p> | <p>GEOLOGIA: Dott. Geol. Alberto Caprara</p> <p>TEAM DI PROGETTAZIONE: Arch. Fabiana Anghini, Arch. Martina Bucotti, Arch. Laura Mazzei</p> | | | | | | | | | | | | | | | | | | | | | | | | |
| <p>OGGETTO: IMPIANTI ELETTRICI INSTALLAZIONE IMPIANTI ELETTRICI SCHEMA A BLOCCHI ILLUMINAZIONE DI SICUREZZA SANTA CATERINA, 89122 REGGIO CALABRIA (RC)</p> | | <p>Il Responsabile Unico del Procedimento: Ing. Salvatore Giglio</p> <p>Il Responsabile Servizi Tecnici: Ing. Salvatore Concettino</p> | | | | | | | | | | | | | | | | | | | | | | | | |
| <p>TAV N. PE-IE-32_1</p> | | <p>DATA: 31.10.2018</p> <p>SCALA:</p> | | | | | | | | | | | | | | | | | | | | | | | | |
| <p>AGGIORNAMENTI</p> <table border="1" style="width: 100%; border-collapse: collapse; font-size: 0.7em;"> <thead> <tr> <th>N.</th> <th>DESCRIZIONE</th> <th>DATA</th> <th>REDATTO</th> <th>VERIFICATO</th> <th>APPROVATO</th> </tr> </thead> <tbody> <tr> <td>1</td> <td>Recupero note del 23.03.2021</td> <td>30/04/2021</td> <td>M.C.</td> <td>L.P.</td> <td>M.P.</td> </tr> <tr> <td>2</td> <td></td> <td></td> <td></td> <td></td> <td></td> </tr> <tr> <td>3</td> <td></td> <td></td> <td></td> <td></td> <td></td> </tr> </tbody> </table> | | | N. | DESCRIZIONE | DATA | REDATTO | VERIFICATO | APPROVATO | 1 | Recupero note del 23.03.2021 | 30/04/2021 | M.C. | L.P. | M.P. | 2 | | | | | | 3 | | | | | |
| N. | DESCRIZIONE | DATA | REDATTO | VERIFICATO | APPROVATO | | | | | | | | | | | | | | | | | | | | | |
| 1 | Recupero note del 23.03.2021 | 30/04/2021 | M.C. | L.P. | M.P. | | | | | | | | | | | | | | | | | | | | | |
| 2 | | | | | | | | | | | | | | | | | | | | | | | | | | |
| 3 | | | | | | | | | | | | | | | | | | | | | | | | | | |