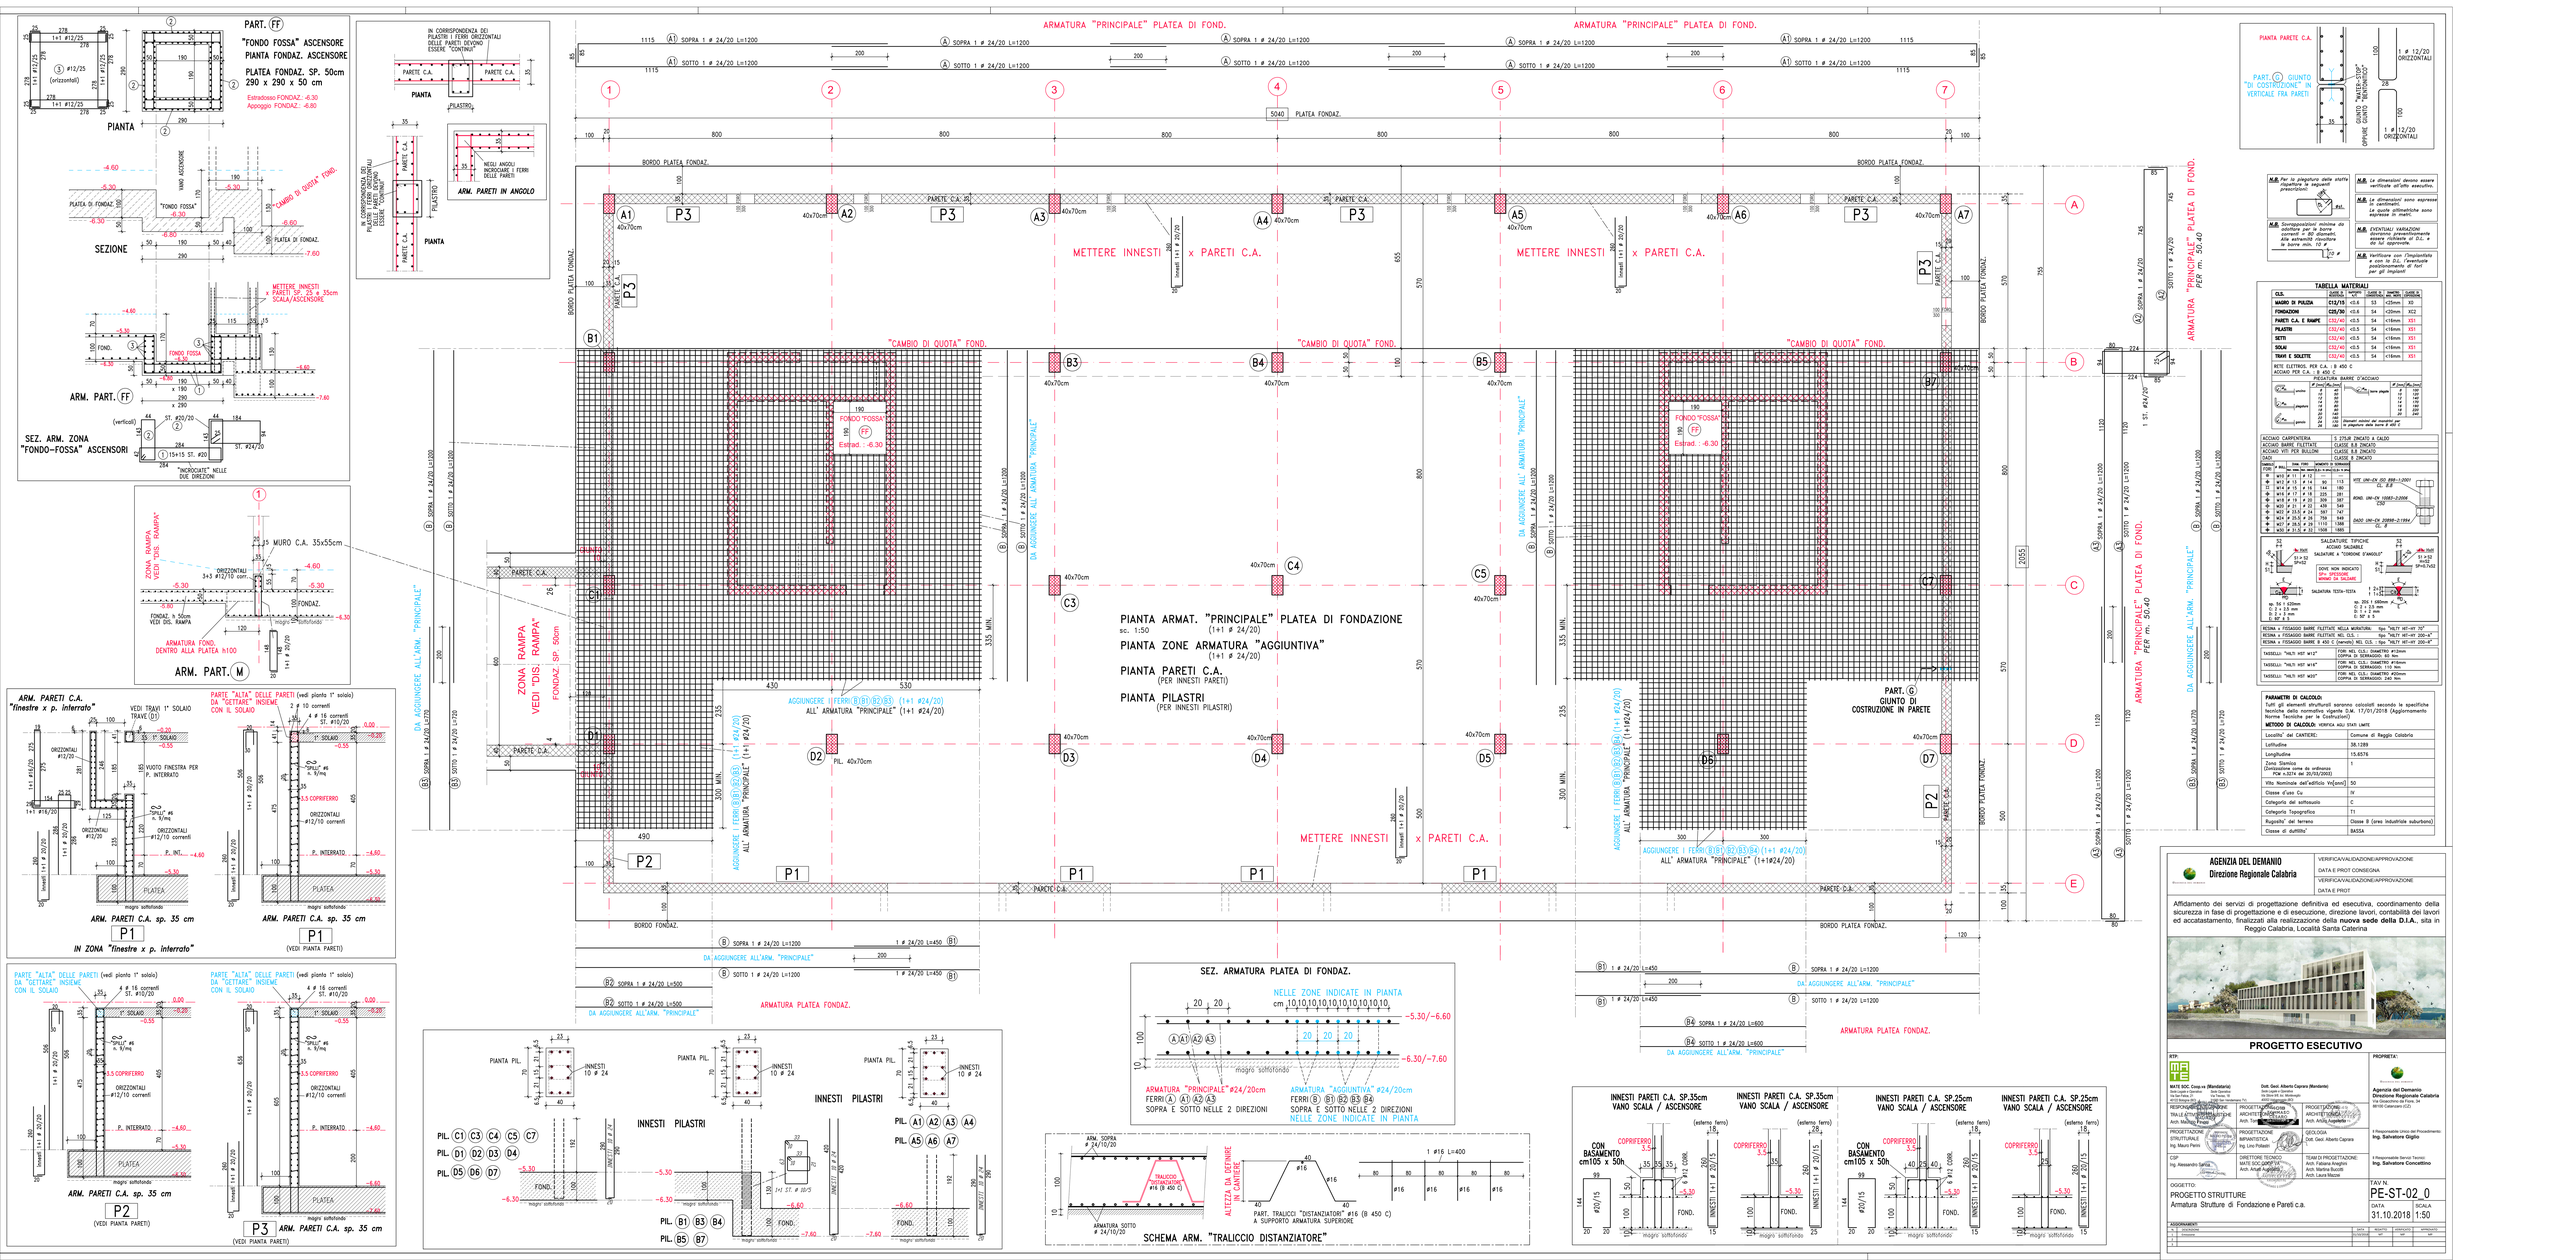


**AGENZIA DEL DEMANIO**
**Direzione Regionale Calabria**

VERIFICA/VALIDAZIONE/APPROVAZIONE
DATA E PROT CONSEGNA
VERIFICA/VALIDAZIONE/APPROVAZIONE
DATA E PROT

Affidamento dei servizi di progettazione definitiva ed esecutiva, coordinamento della sicurezza in fase di progettazione e di esecuzione, direzione lavori, contabilità dei lavori ed accatastamento, finalizzati alla realizzazione della **nuova sede della D.I.A.**, sita in Reggio Calabria, Località Santa Caterina

## PROGETTO ESECUTIVO

RTP:
MATE SOC. Coop.va (Mandataria) — Arch. Mariano Pinto
MATE ARCHITETTURA — Arch. Antonio Leonardo Cocco
MATE INGEGNERIA — Ing. Luca Pollastri
MATE SOC. COOP. — Dott. Geol. Alberto Caprara (Mandante)
PROGETTISTA:
Agenzia del Demanio Direzione Regionale Calabria
Il Responsabile Unico del Procedimento: Ing. Salvatore Giglio
Il Responsabile Servizi Tecnici: Ing. Salvatore Concettino

OGGETTO:
PROGETTO STRUTTURE
Armatura Strutture di Fondazione e Pareti c.a.

TAV N. PE-ST-02_0
DATA 31.10.2018
SCALA 1:50

| ADEGUAMENTI | | DATA | ESEGUITO | VERIFICATO |
|---|---|---|---|---|
| 0 | Emissione | 31/10/2018 | MP | MP |
| 1 | | | | |
| 2 | | | | |
| 3 | | | | |
| 4 | | | | |