IN TUTTA L'ATTIVITÀ SARÀ PRESENTE L'IMPIANTO AUTOMATICO DI RILEVAZIONE INCENDIO COLLEGATO A SIRENE DI COMUNICAZIONE PER L'ALLARME

AMBIENTI

- Depositi con superficie < 15 m²
- Depositi con superficie < 50 m² ed aerazione >1/40 della superficie in pianta
- Depositi con superficie > 50 m² ed aerazione >1/40 della superficie in pianta
- Spazio calmo

ELEMENTI COSTRUTTIVI E RELATIVE APERTURE

SEGNALETICA	SIMBOLO	DEFINIZIONE
		Percorso d'uscita verso l'alto
		Percorso d'uscita orizzontale
		Percorso d'uscita verso il basso
	xx m	Lunghezza percorso d'esodo
	U.S.	Uscita di sicurezza

SISTEMI ANTINCENDIO IDRICI

SEGNALETICA	SIMBOLO	DEFINIZIONE
		Naspo con tubazione semirigida da 30 m e lancia
		Attacco singolo per Autopompa VVF

ESTINTORI

SEGNALETICA	SIMBOLO	DEFINIZIONE
	E	Estintore portatile a polvere

SISTEMI DI SEGNALAZIONE

SEGNALETICA	SIMBOLO	DEFINIZIONE
		Pulsante generale di sgancio energia elettrica
		Pulsante di allarme per l'evacuazione
	LE	Luce di emergenza

ELEMENTI COSTRUTTIVI E RELATIVE APERTURE

SIMBOLO	DEFINIZIONE	SIMBOLO	DEFINIZIONE
	Struttura R/REI 30		Porte REI 30
	Struttura R/REI 60		Porte REI 60
	Struttura R/REI 90		Porte REI 90
	Struttura R/REI 120		Porte REI 120

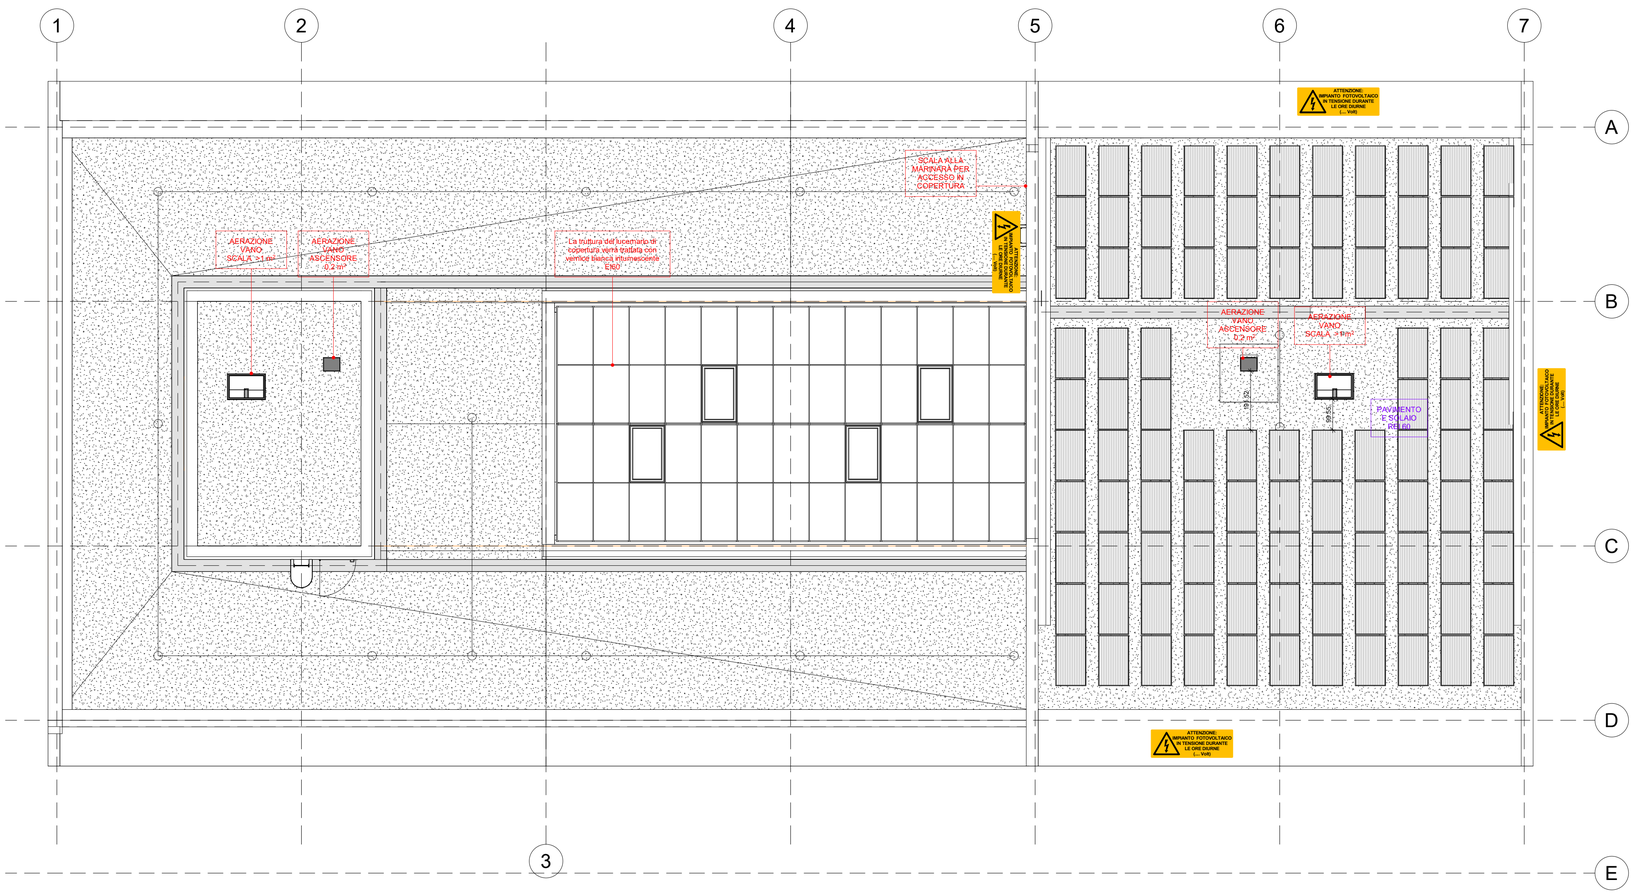

AGENZIA DEL DEMANIO
Direzione Regionale Calabria

VERIFICA/VALIDAZIONE/APPROVAZIONE
DATA E PROT. CONSEGNA
VERIFICA/VALIDAZIONE/APPROVAZIONE
DATA E PROT.

Affidamento dei servizi di progettazione definitiva ed esecutiva, coordinamento della sicurezza in fase di progettazione e di esecuzione, direzione lavori, contabilità lavori ed accatastamento, finalizzati alla realizzazione della **nuova sede della D.I.A.**, sita in Reggio Calabria, località Santa Caterina

PROGETTO ESECUTIVO

RTP:

MATE Soc. Coop. (Mandataria)
Sede Legale e operativa: Via San Felice, 21, 40122 Bologna (BO)
Sede Operativa: Via Treviso, 18, 31020 San Vendemiano (TV)

Dott. Geol. Alberto Caprara (Mandante)
Sede Legale e operativa: Via Store 9/8, loc. Montevegio, 40053 Valsamoggia (BO)

PROPRIETA':
Agenzia del Demanio
Direzione Regionale Calabria
Via Giaacchino da Fiore, 34
88100 Catanzaro (CZ)

RESPONSABILE INTEGRAZIONE TRA LE ATTIVITÀ SPECIALISTICHE
Arch. Maurizio Pavani

PROGETTAZIONE ARCHITETTONICA
Arch. Tommaso Cesaro

PROGETTAZIONE ARCHITETTONICA
Arch. Arturo Augellini

Il Responsabile Unico del Procedimento:
Ing. Salvatore Giglio

PROGETTAZIONE STRUTTURALE
Ing. Mauro Perini

PROGETTAZIONE IMPIANTISTICA
Ing. Lino Pollastri

GEOLOGIA
Dott. Geol. Alberto Caprara

CSP E PREVENZIONE INCENDI
Ing. Alessandro Sanna

DIRETTORE TECNICO MATE SOC. COOP.
Arch. Maurizio Pavani

TEAM DI PROGETTAZIONE
Arch. Fabiana Aneghini
Arch. Martina Buccitti
Arch. Laura Mazzei

Il Responsabile Servizi Tecnici:
Ing. Salvatore Concettino

OGGETTO:
Progetto Impianti meccanici
Pianta Coperture

TAV N.
PE-VVF-08

DATA
31/10/18

SCALA
1 : 100

AGGIORNAMENTI:

N°	DESCRIZIONE	DATA	REDATTO	VERIFICATO	APPROVATO