

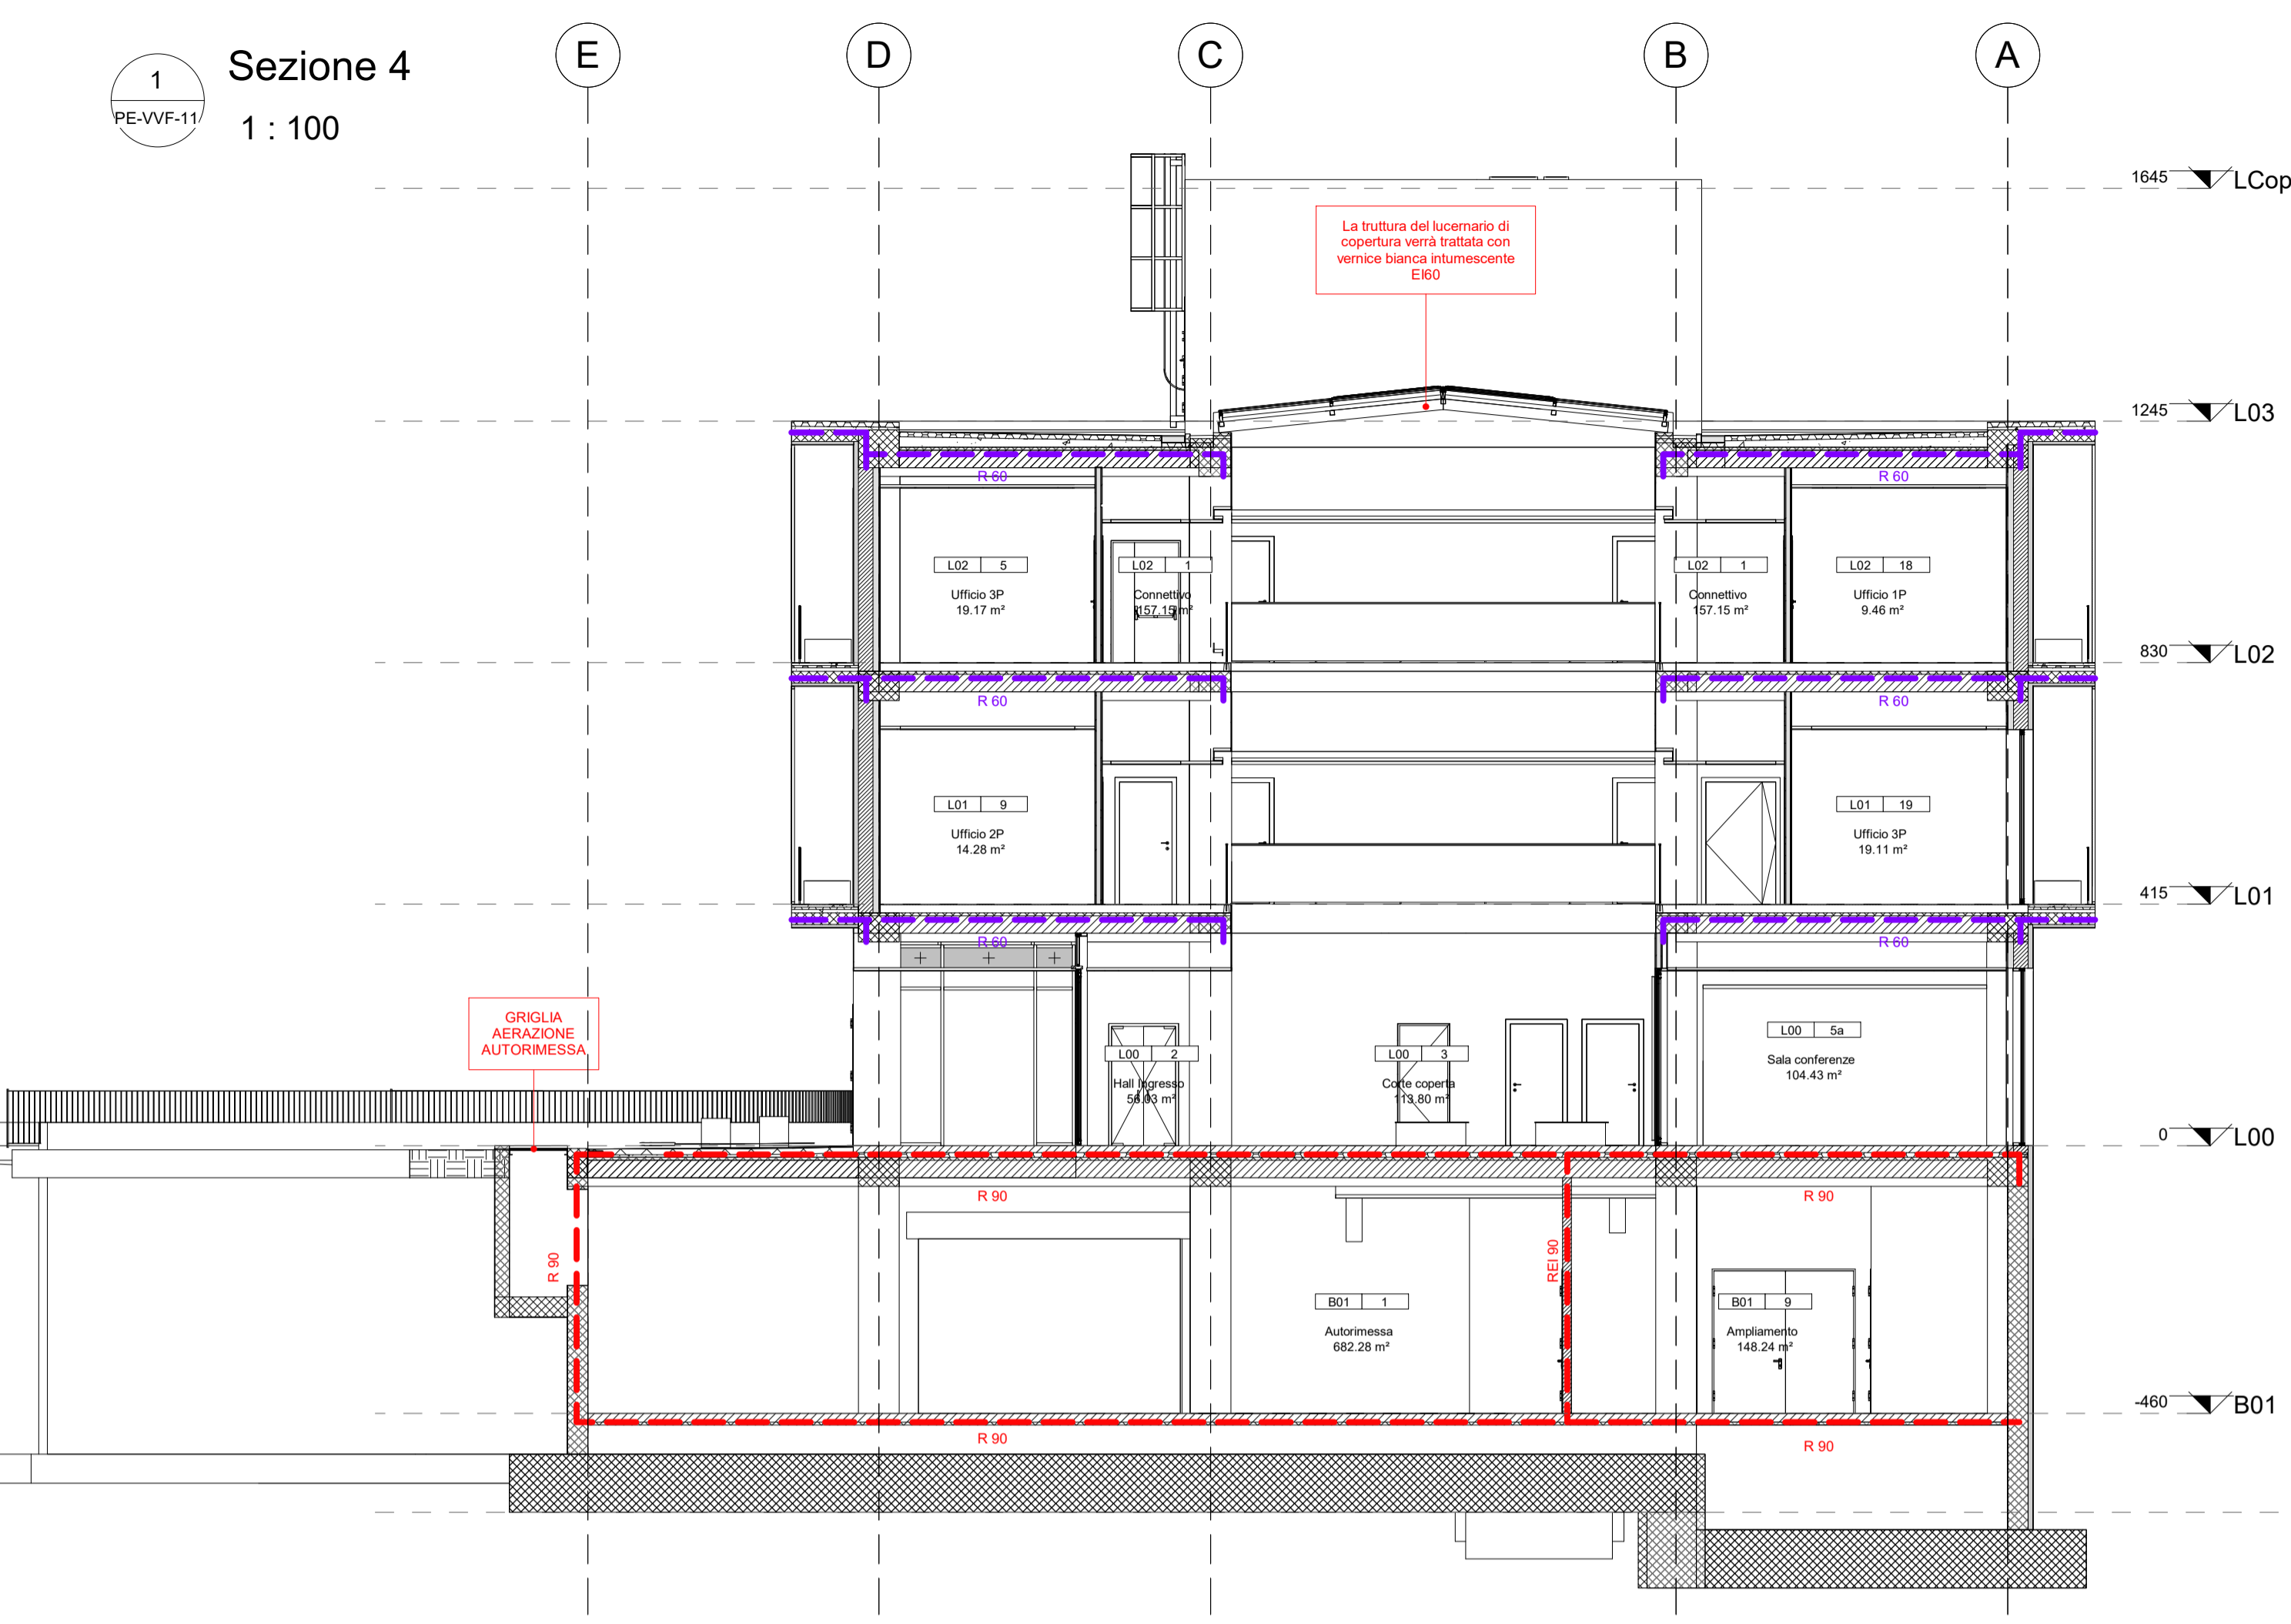


1 Sezione 4
PE-VVF-11
1 : 100

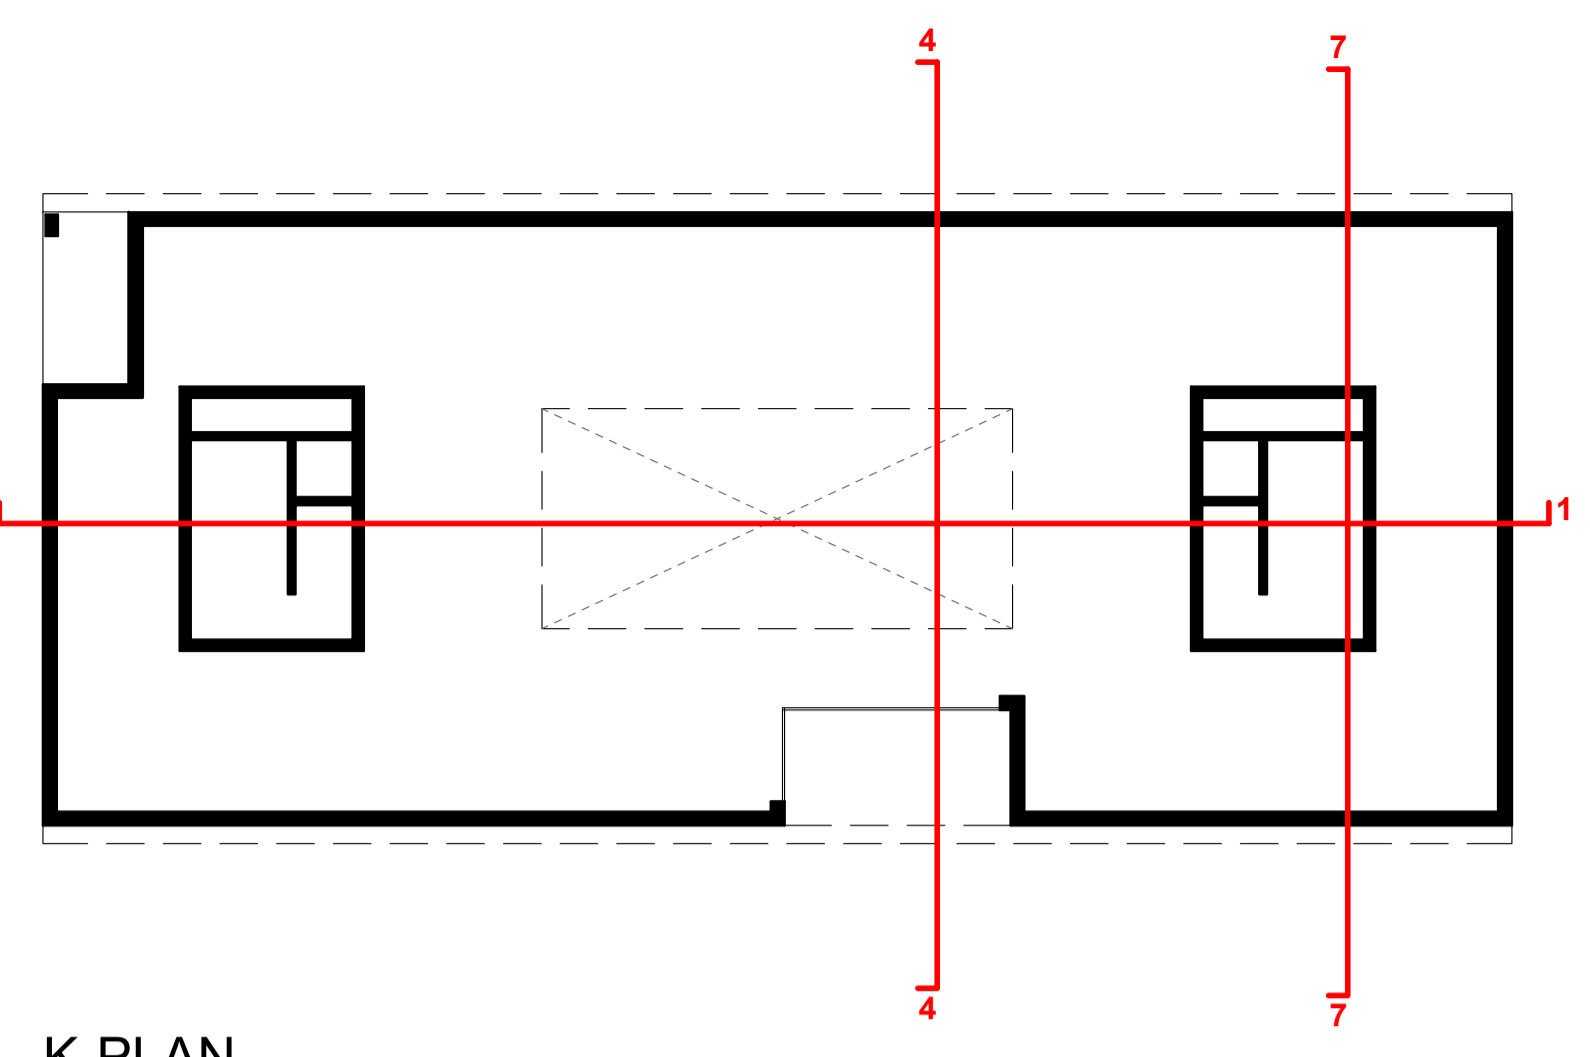

2 Sezione 7
PE-VVF-11
1 : 100

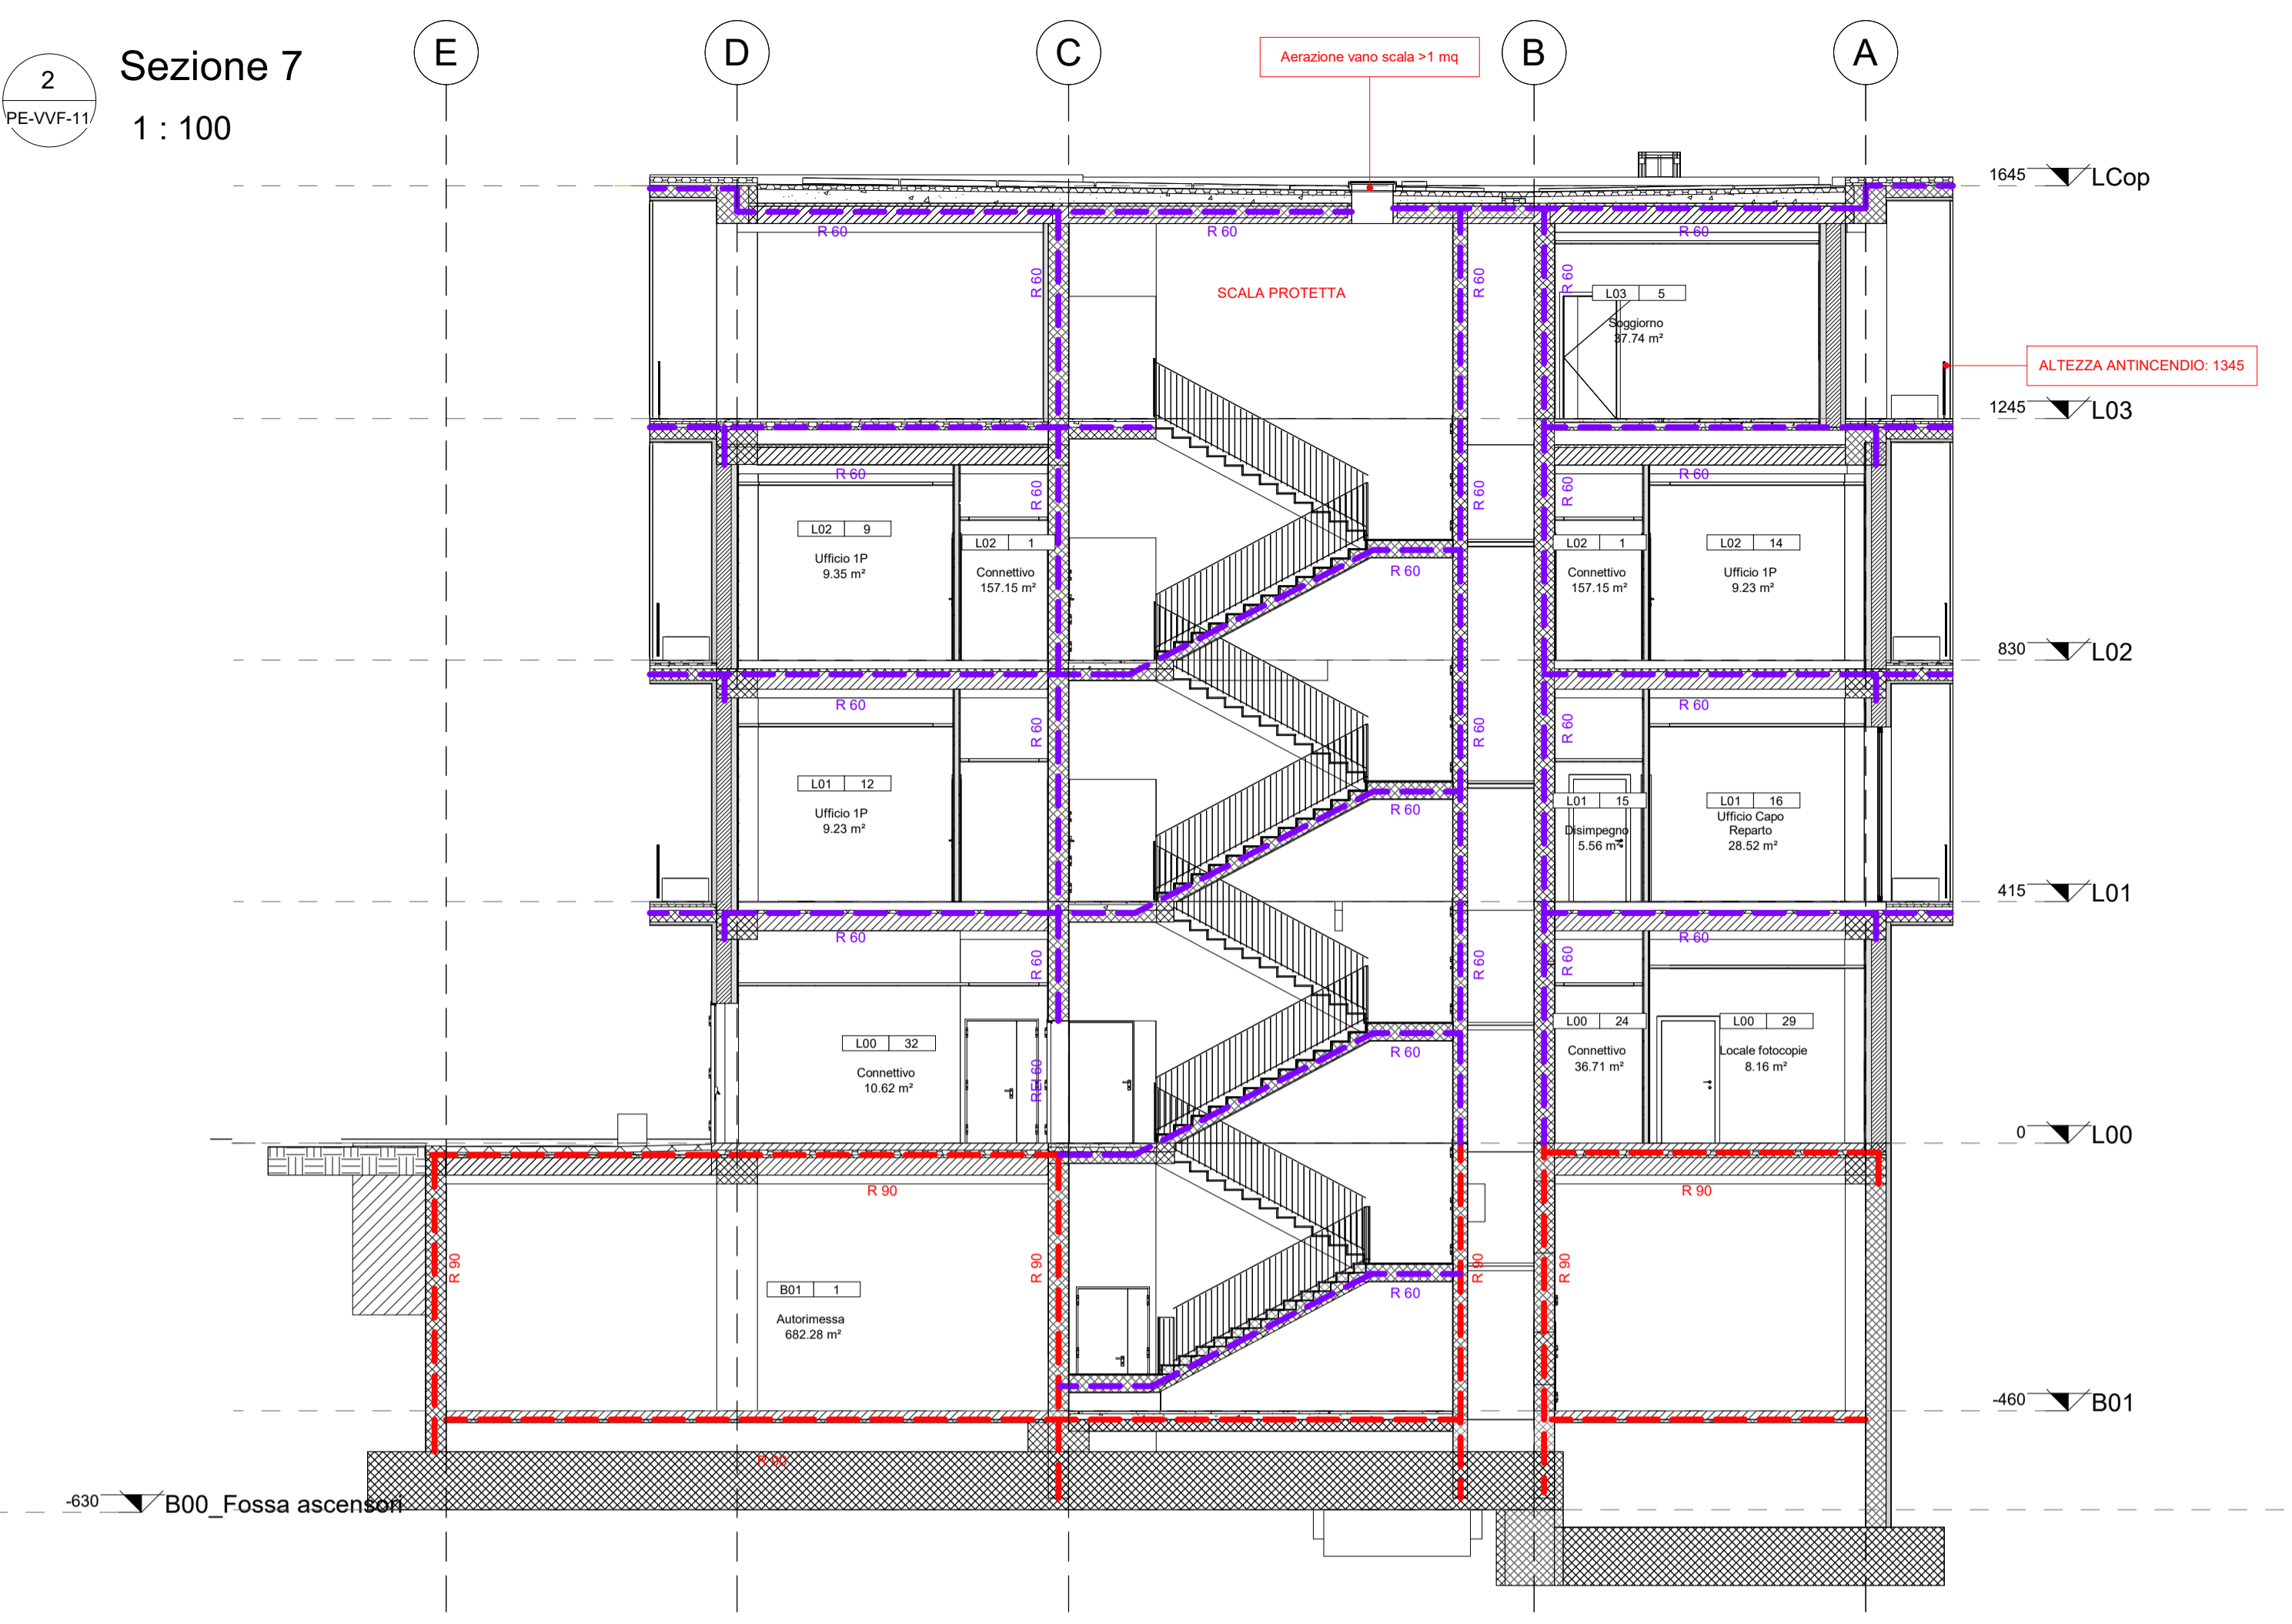


K-PLAN

AMBIENTI

- Depositi con superficie < 15 m²
- Depositi con superficie < 50 m² ed aerazione >1/40 della superficie in pianta
- Depositi con superficie > 50 m² ed aerazione >1/40 della superficie in pianta

3 Sezione 1
PE-VVF-11
1 : 100

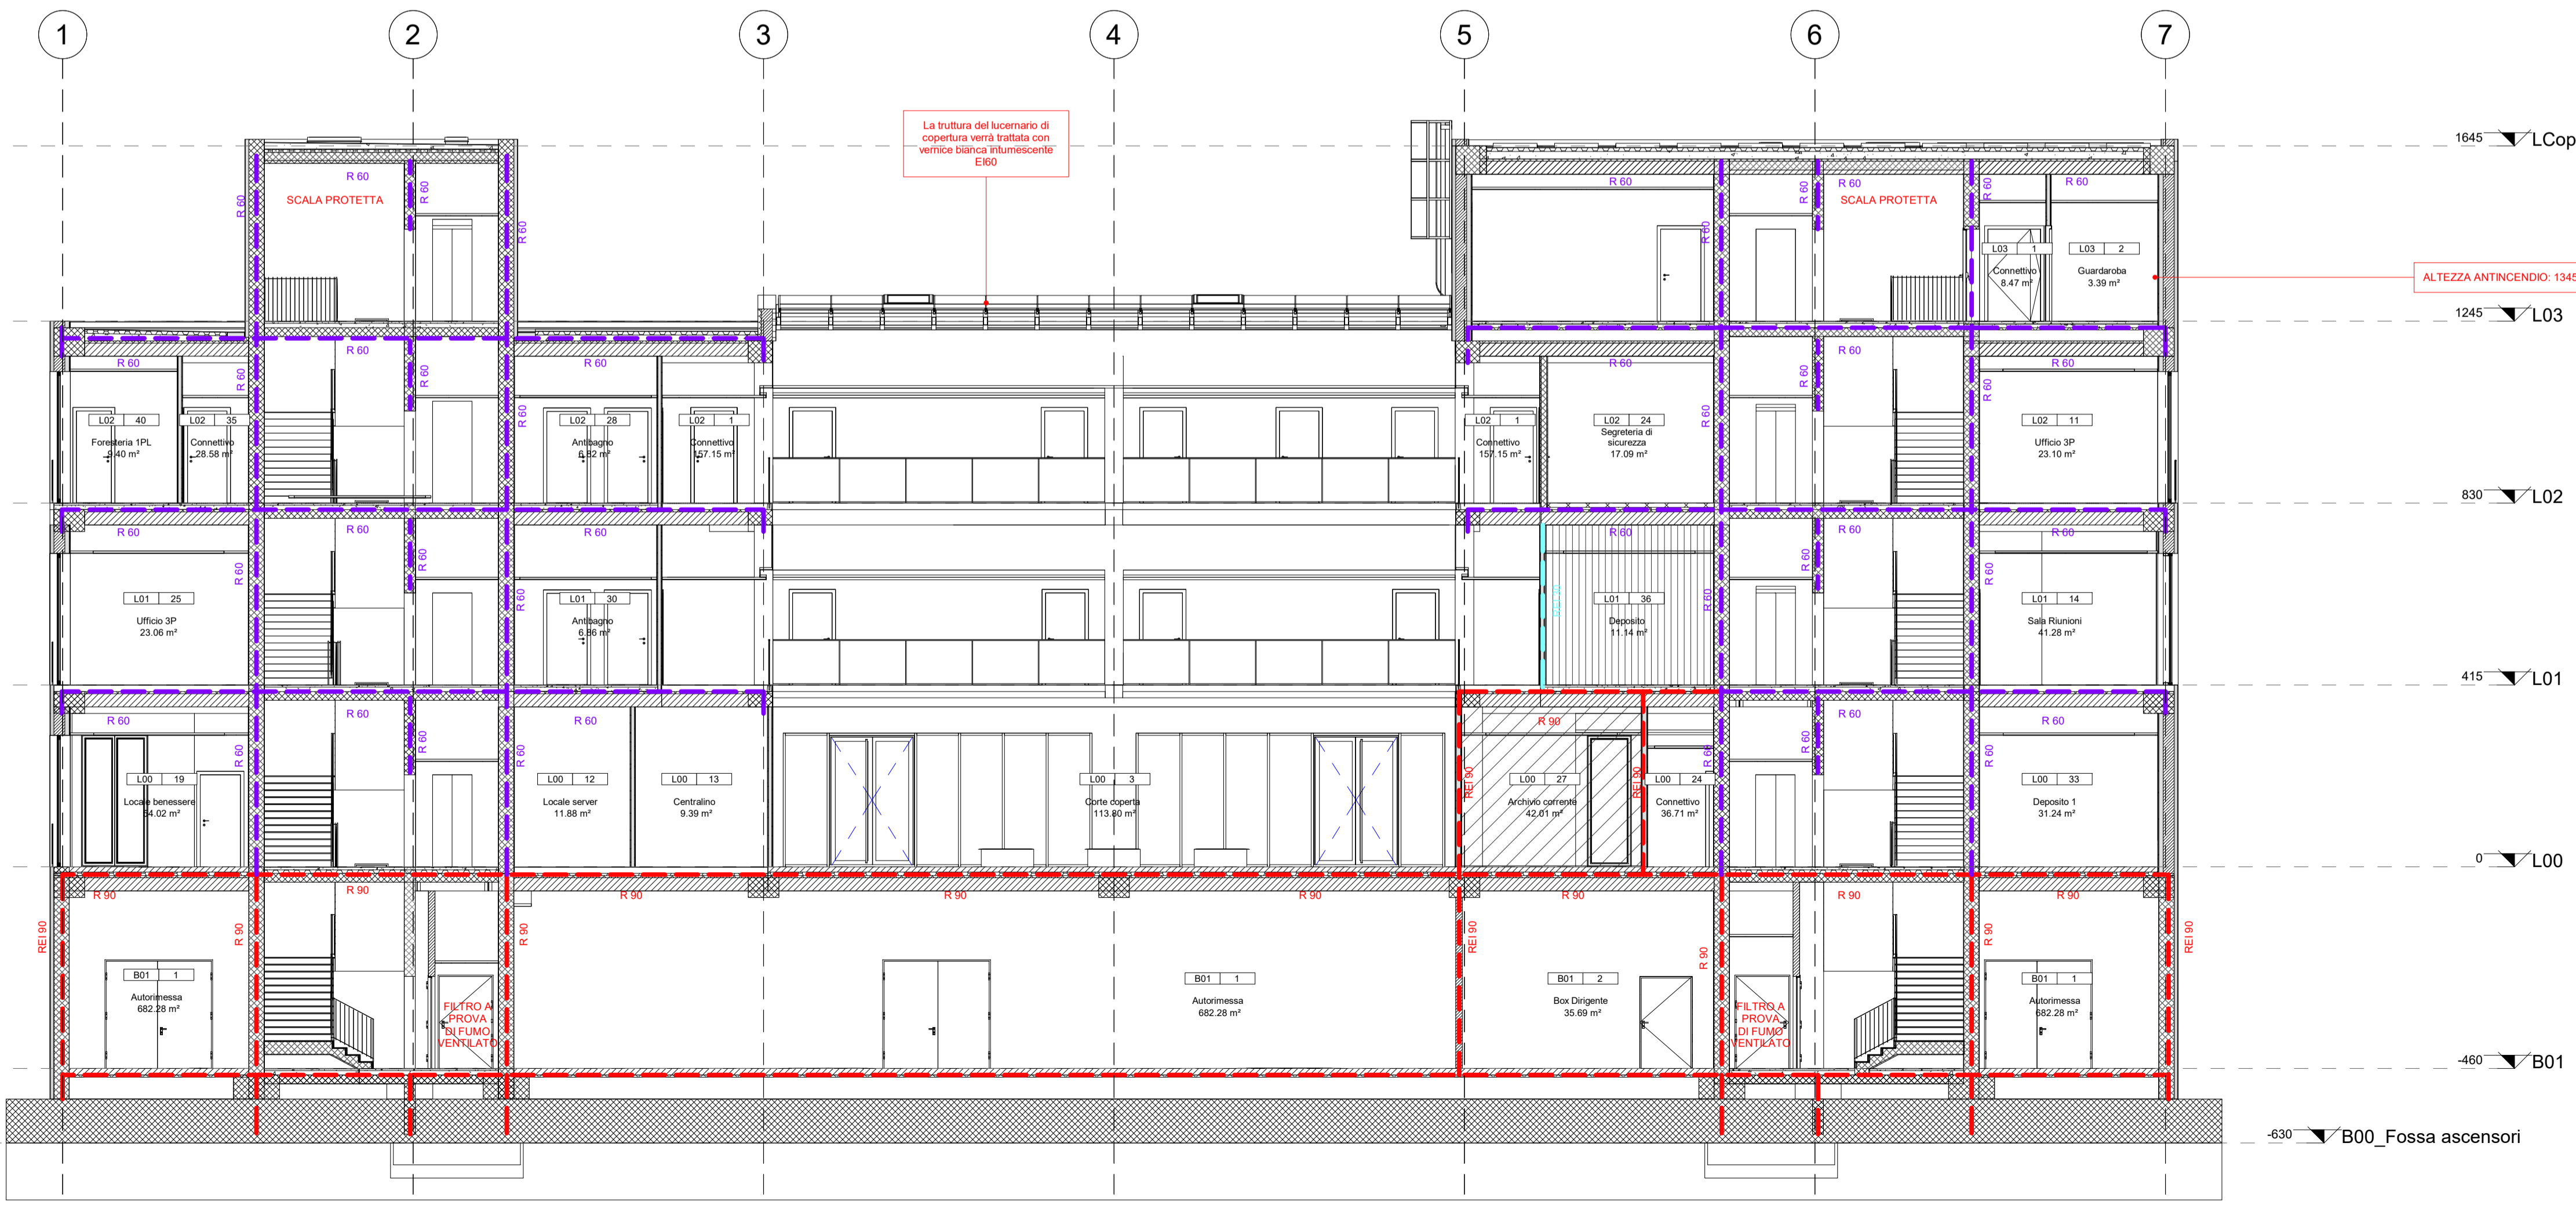

SEGNALITICA		SIMBOLO		DEFINIZIONE
				Percorso d'uscita verso l'alto
				Percorso d'uscita orizzontale
				Percorso d'uscita verso il basso
				Lunghezza percorso d'esodo
				Uscita di sicurezza
SEGNALITICA		SIMBOLO		DEFINIZIONE
				Naspo con tubazione semirigida da 30 m e lancia
				Attacco singolo per Autopompa VVF
SEGNALITICA		SIMBOLO		DEFINIZIONE
				Estintore portatile a polvere
SEGNALITICA		SIMBOLO		DEFINIZIONE
				Pulsante generale di sgancio energia elettrica
				Pulsante di allarme per l'evacuazione
				Luce di emergenza
ELEMENTI COSTRUTTIVI E RELATIVE APERTURE				
SIMBOLO	DEFINIZIONE	SIMBOLO	DEFINIZIONE	
	Struttura R/REI 30		Porte REI 30	
	Struttura R/REI 60		Porte REI 60	
	Struttura R/REI 90		Porte REI 90	
	Struttura R/REI 120		Porte REI 120	

AGENZIA DEL DEMANIO
Direzione Regionale Calabria

VERIFICA/VALIDAZIONE/APPROVAZIONE
DATA E PROT. CONSEGNA
VERIFICA/VALIDAZIONE/APPROVAZIONE
DATA E PROT.

Affidamento dei servizi di progettazione definitiva ed esecutiva, coordinamento della sicurezza in fase di progettazione e di esecuzione, direzione lavori, contabilità lavori ed accatastamento, finalizzati alla realizzazione della nuova sede della D.I.A., sita in Reggio Calabria, località Santa Caterina

PROGETTO ESECUTIVO

RTP:
MATE Soc. Coop. (Mandataria)
Sede Legale e operativa: Via San Felice, 21 - 40122 Bologna (BO)

PROPRIETA':
AGENZIA DEL DEMANIO

RESPONSABILI:
Arch. Maurizio PAVANI
Arch. Tommaso CESARO
Arch. Arturo AUGUSTO
Arch. Fabiana ANEGHINI
Arch. Martina BUCCITTI
Arch. Laura MAZZEI

PROGETTAZIONE:
ARCHITETTICA: 4018
ARCHITETTICA: 3445
IMPIANTISTICA: 124
STRUTTURALE: 124

OGGETTO:
Prevenzione incendi
Sezioni

TAV N.:
PE-VVF-11

DATA:
31/10/18

SCALA:
Come indicato

AGGIORNAMENTI:

N°	DESCRIZIONE	DATA	REDATTO	VERIFICATO	APPROVATO