LA PROPRIETÀ DI QUESTO ELABORATO APPARTIENE ALL'AGENZIA DEL DEMANIO, ESSO NON POSSIEDE COPYRITO, BURROCOTTO E TRASFERITO IN ALCUN MODO, SENZA L'ISPIRUCOTA AUTORIZZAZIONE SCRITTA DELL'AGENZIA DEL DEMANIO.

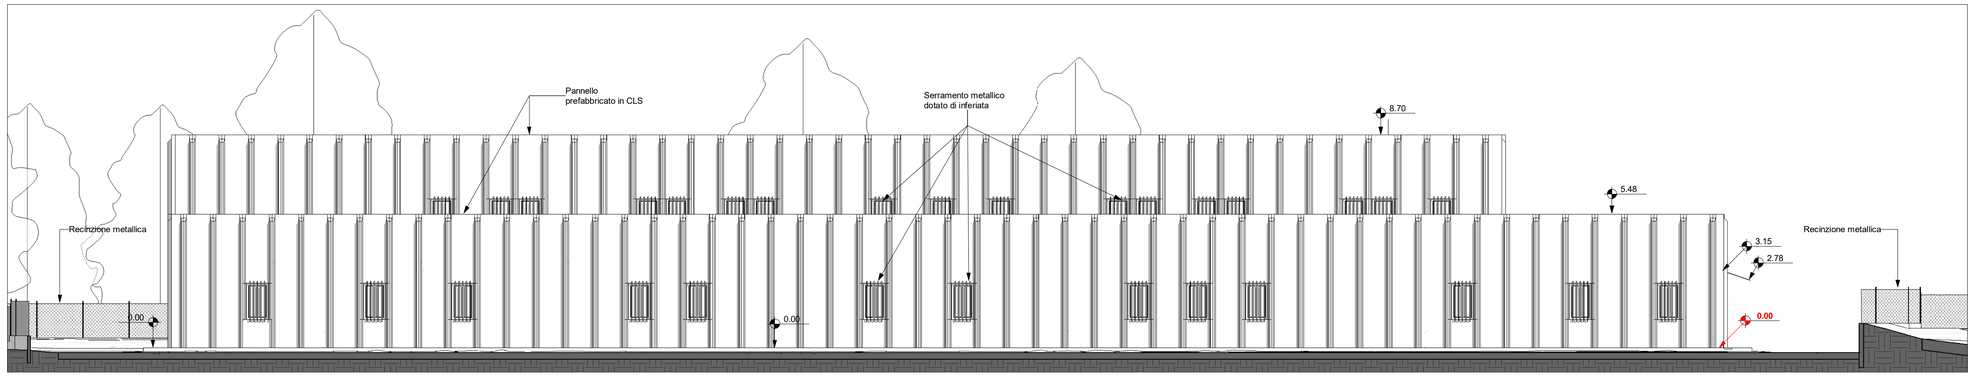

Prospetto Nord - Stato di fatto

Scala - 1 : 100

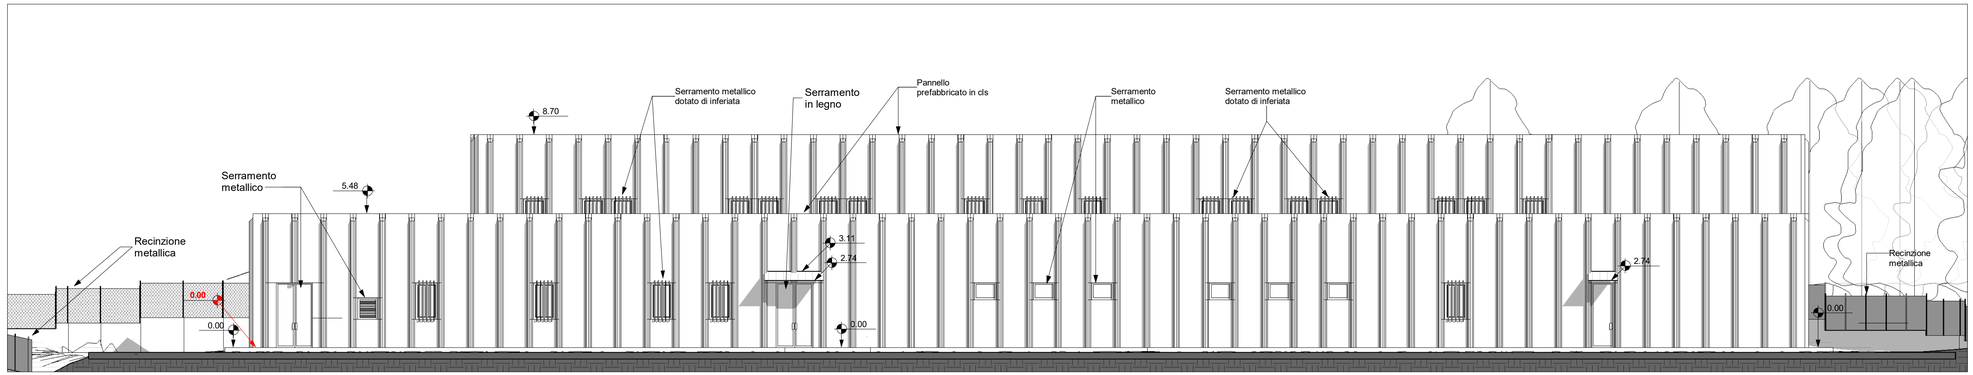

Prospetto Sud - Stato di fatto

Scala - 1 : 100

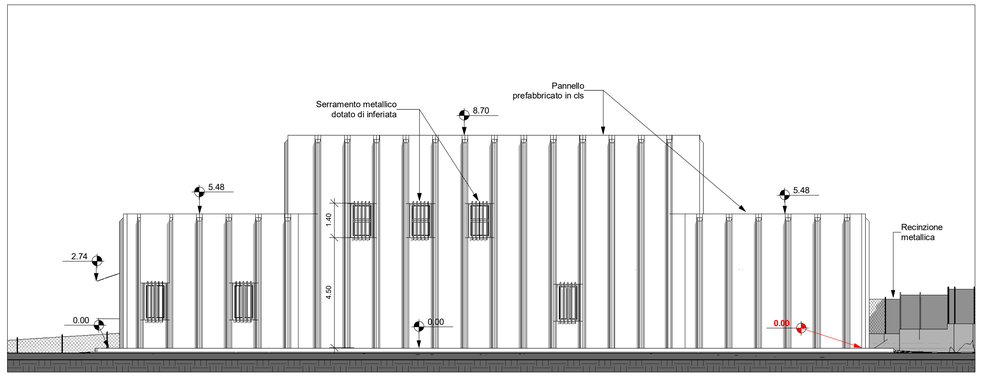

Prospetto Est - Stato di fatto

Scala - 1 : 100

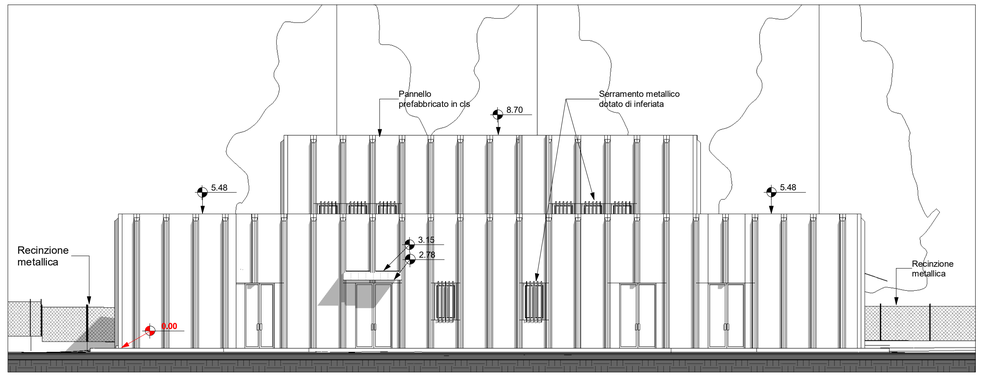

Prospetto Ovest - Stato di fatto

Scala - 1 : 100

Legenda elementi

- M1 — Pannello prefabbricato esterno
- M2 — Tramezzo di partizione interno di spessore variabile
- M3 — Inferriate celle detenuti
- F1a — Finestra a due ante verticali con inferriata esterna - 90 x 150 cm
- F1b — Finestra a due ante orizzontali con inferriata esterna - 90 x 140 cm
- F1c — Finestra ad una anta con inferriata esterna - 90 x 60 cm
- F2 — Finestra ad anta ribalta - 90 x 70 cm
- F3 — Griglia metallica di aerazione - dimensione variabile
- F4 — Finestra interna a tre ante - 220 x 200 cm
- P1 — Porta esterna a due ante metallica - 120/150 x 265 cm
- P2 — Porta interna a un'anta in legno - 80 x 210 cm
- P3 — Porta interna a un'anta in legno - 70 x 210 cm
- P4 — Porta interna a due ante in legno - 150 x 210 cm
- P5 — Porta esterna a un'anta metallica - 90 x 265 cm
- P6 — Porta esterna a due ante metallica - 100 x 220 cm
- C1 — Controsoffitto a quadrotti in pannelli di gesso
- S1 — Pavimento in battuto di cemento di spessore 20 cm

NAVIGATORE

NOTE

Questo documento contiene riferimenti ai seguenti files:

Nuvole di punti:
- Fabbricato Est.rcp
- Fabbricato Ovest.rcp
- Nuvola dati Esterno.rcp
- Como integrazione.rcp

Questo documento è da consultare insieme a:

Modello di disegno Revit
- COB0331-ADM-CF0000001-ZZ-M3-N-0N0001.rvt
- COB0331-ADM-CF0000001-ZZ-M3-N-DN0001.rvt

Rev. 2	Aggiornamento progetto esecutivo					
	Gabriel Fotache	15/06/21	Arch. Paleari	10/06/21		
Rev. 1	Aggiornamento progetto esecutivo					
	Gabriel Fotache	20/05/21	Arch. Paleari	20/05/21		
Rev. 0	Presentazione progetto esecutivo					
	Gabriel Fotache	04/05/21	Arch. Paleari	04/05/21		
REV	COMMENTI					
	DISEGNATO DA	DATA	CONTROLLATO DA	DATA	APPROVATO DA	DATA

SCALA	SEDE PROGETTO	NUMERO PROGETTO
1 : 100	Via al Bassone, Como (CO)	COB0331

APPROVAZIONE COMMITTENTE

- A - APPROVATO
- B - APPROVATO CON COMMENTI
- C - NON UTILIZZABILE

STATO: Esecutivo

TIPO DI EMISSIONE

PROGETTISTA
POLIline Srl
+39 011 0466949
info@poliline.it
Corso Marconi, 20, Torino (TO)
www.poliline.it

PROGETTO

Ex Aula Bunker

TITOLO

Progetto esecutivo
Prospetti - Stato di fatto

FILE C:\Users\Gabriel Fotache\Desktop\COB0331-ADM-CF0000001-ZZ-M5-A-EA1401.rvt

STAMPATO 10/06/2021 18:10:43

TAVOLA **Ae.06**

Agenzia del Demanio
Via Barberini, 38 - 00187 Roma
www.agenziademanio.it
AGENZIA DEL DEMANIO

NUMERO DISEGNO: COB0331-ADM-CF0000001-ZZ-DR-A-EA3001

REV: 0

15/06/2021