




LA PROPRIETÀ DI QUESTO LAVORATO APPARTIENE ALL'AGENZIA DEL DEMANIO. ESSO NON PUÒ ESSERE COPIATO, RIPRODOTTO, TRASMESSO IN ALCUN MODO, SENZA LA ESPlicita AUTORIZZAZIONE SCRITTA DELL'AGENZIA DEL DEMANIO.

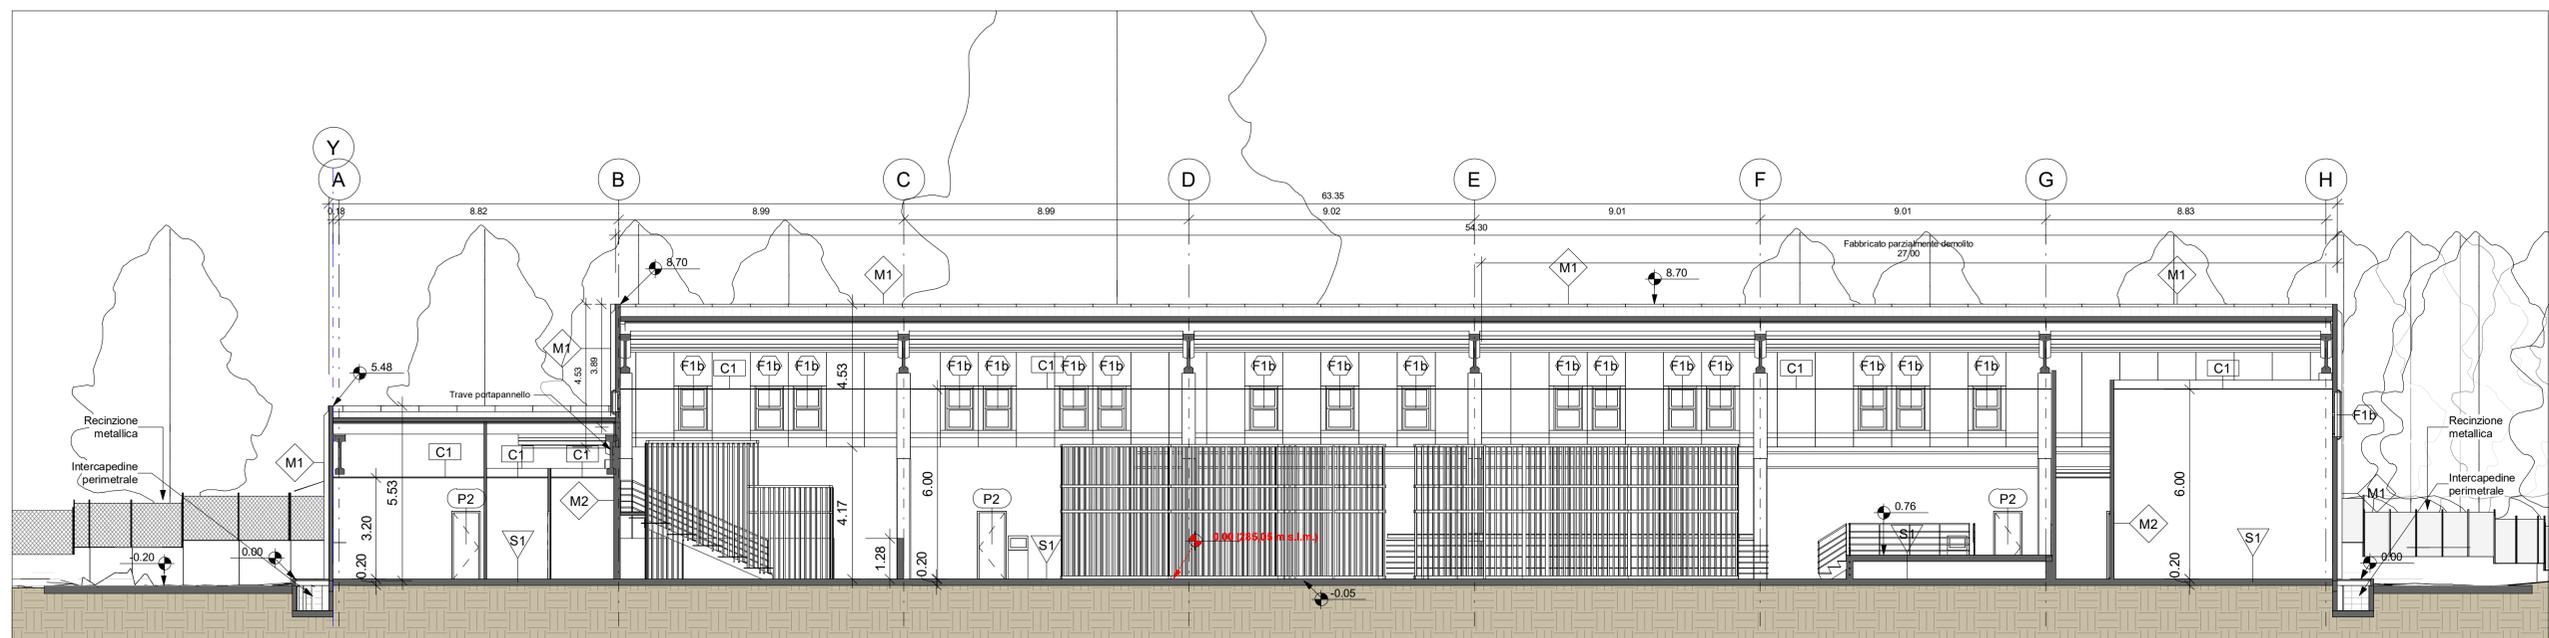

Sezione longitudinale - A-A - Stato di fatto
Scala - 1 : 100

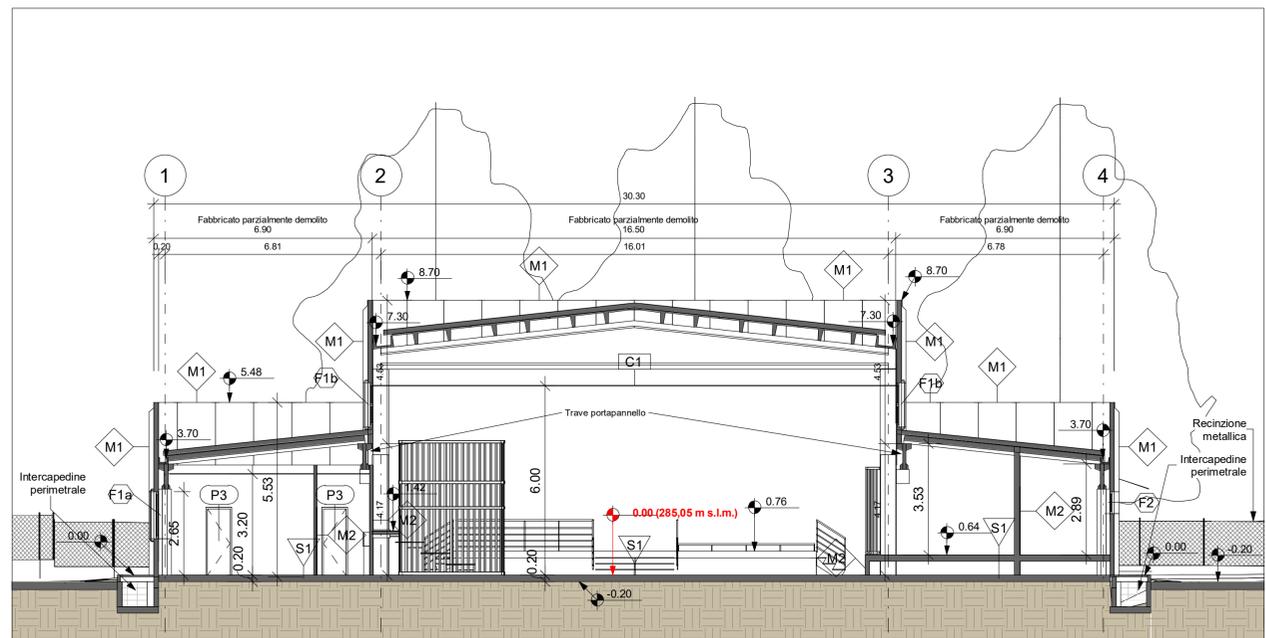



Sezione trasversale - B-B - Stato di fatto
Scala - 1 : 100

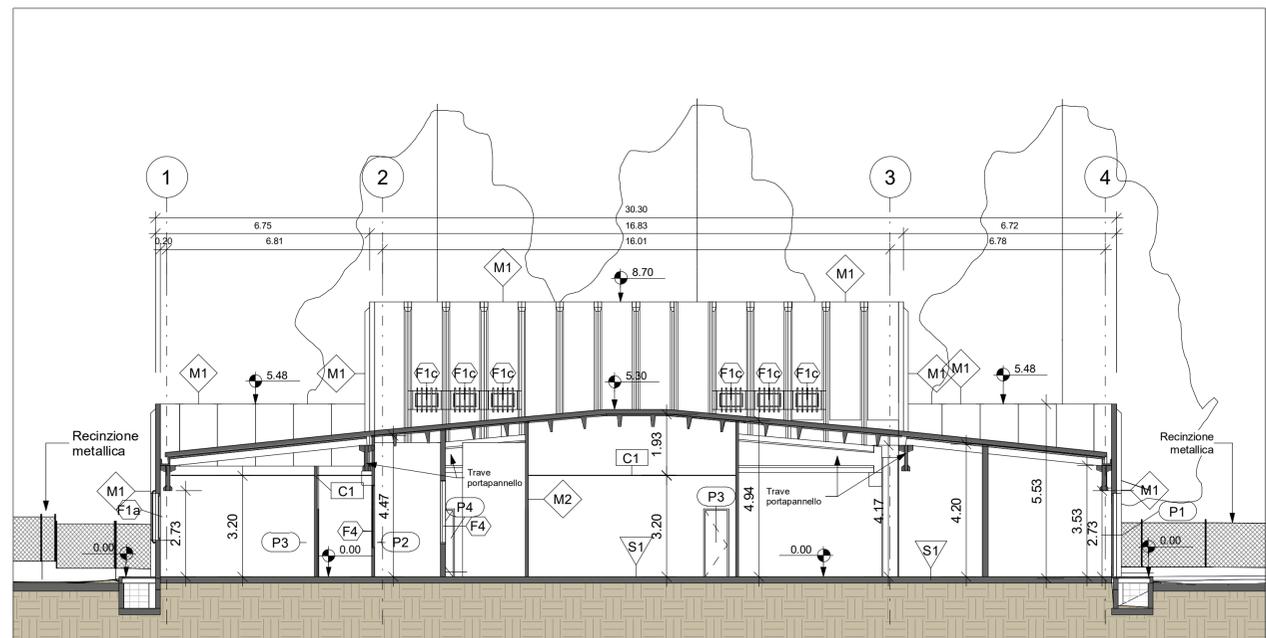

Sezione trasversale - C-C - Stato di fatto
Scala - 1 : 100

- Legenda elementi**
- M1 Pannello prefabbricato esterno
 - M2 Tramezzo di partizione interno di spessore variabile
 - M3 Inferriate celle detenuti
 - F1a Finestra a due ante verticali con inferriata esterna - 90 x 150 cm
 - F1b Finestra a due ante orizzontali con inferriata esterna - 90 x 140 cm - dimensione variabile
 - F1c Finestra ad una anta con inferriata esterna - 90 x 60 cm
 - F2 Finestra ad anta ribalta - 90 x 70 cm
 - F3 Griglia metallica di aerazione - 80 x 210 cm
 - F4 Finestra interna a tre ante - 70 x 200 cm
 - P1 Porta esterna a due ante metallica - 120 x 210 cm
 - P2 Porta interna a un'anta in legno - 80 x 265 cm
 - P3 Porta interna a un'anta in legno - 70 x 210 cm
 - P4 Porta interna a due ante in legno - 150 x 210 cm
 - P5 Porta esterna a un'anta metallica - 80 x 265 cm
 - P6 Porta esterna a due ante metallica - 100 x 220 cm
 - C1 Controsoffitto a quadretti in pannelli di gesso
 - S1 Pavimento in battuto di cemento di spessore 20 cm

Dettaglio pannello

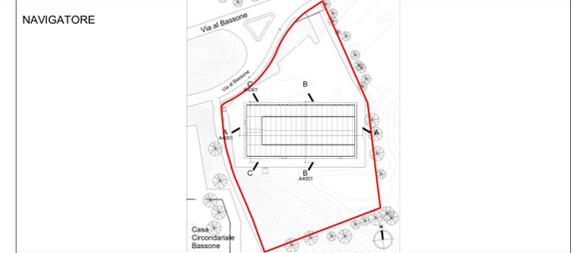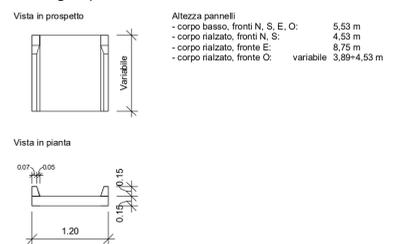

NOTE

Questo documento contiene riferimenti ai seguenti files:
 Nuvole di punti:
 - Fabbricato Est.rcp
 - Fabbricato Ovest.rcp
 - Nuvola dati Esterno.rcp
 - Como integrazione.rcp

Questo documento è da consultare insieme a:
 Modello di disegno Revit
 - COB0331-ADM-CF0000001-ZZ-M3-N-DN0001.rvt
 - COB0331-ADM-CF0000001-ZZ-M3-N-DN0001.rvt

REV	AGGIORNAMENTO PROGETTO ESECUTIVO	DATA	ARCHITETTO	DATA
Rev. 2	Aggiornamento progetto esecutivo	15/06/21	Arch. Paleari	10/06/21
Rev. 1	Aggiornamento progetto esecutivo	20/05/21	Arch. Paleari	20/05/21
Rev. 0	Presentazione progetto esecutivo	04/05/21	Arch. Paleari	04/05/21

REVISIONI
 REVISIONI
 REVISIONI

REV	DISEGNO DA	DATA	CONTROLLATO DA	DATA	APPROVATO DA	DATA
REV	COMMENTI					

SCALA	SEDE PROGETTO	NUMERO PROGETTO
As indicated	Via al Bassone, Como (CO)	COB0331

APPROVAZIONE COMMITTENTE

A - APPROVATO
B - APPROVATO CON COMMENTI
C - NON UTILIZZABILE

STATO
 Esecutivo

PROGETTISTA
 POLLine Srl
 +39 011 0466949
 info@polline.it
 Corso Marconi, 20, Torino (TO)

www.polline.it

PROGETTO
 Ex Aula Bunker

TITOLO
 Progetto esecutivo
 Sezioni - Stato di fatto

Ae.07

AGENZIA DEL DEMANIO

Via Barberini, 38 - 00187 Roma
 www.agenziademania.it

NUMERO DISEGNO
 COB0331-ADM-CF0000001-ZZ-DR-A-EA4001

REV
 0

15/06/2021