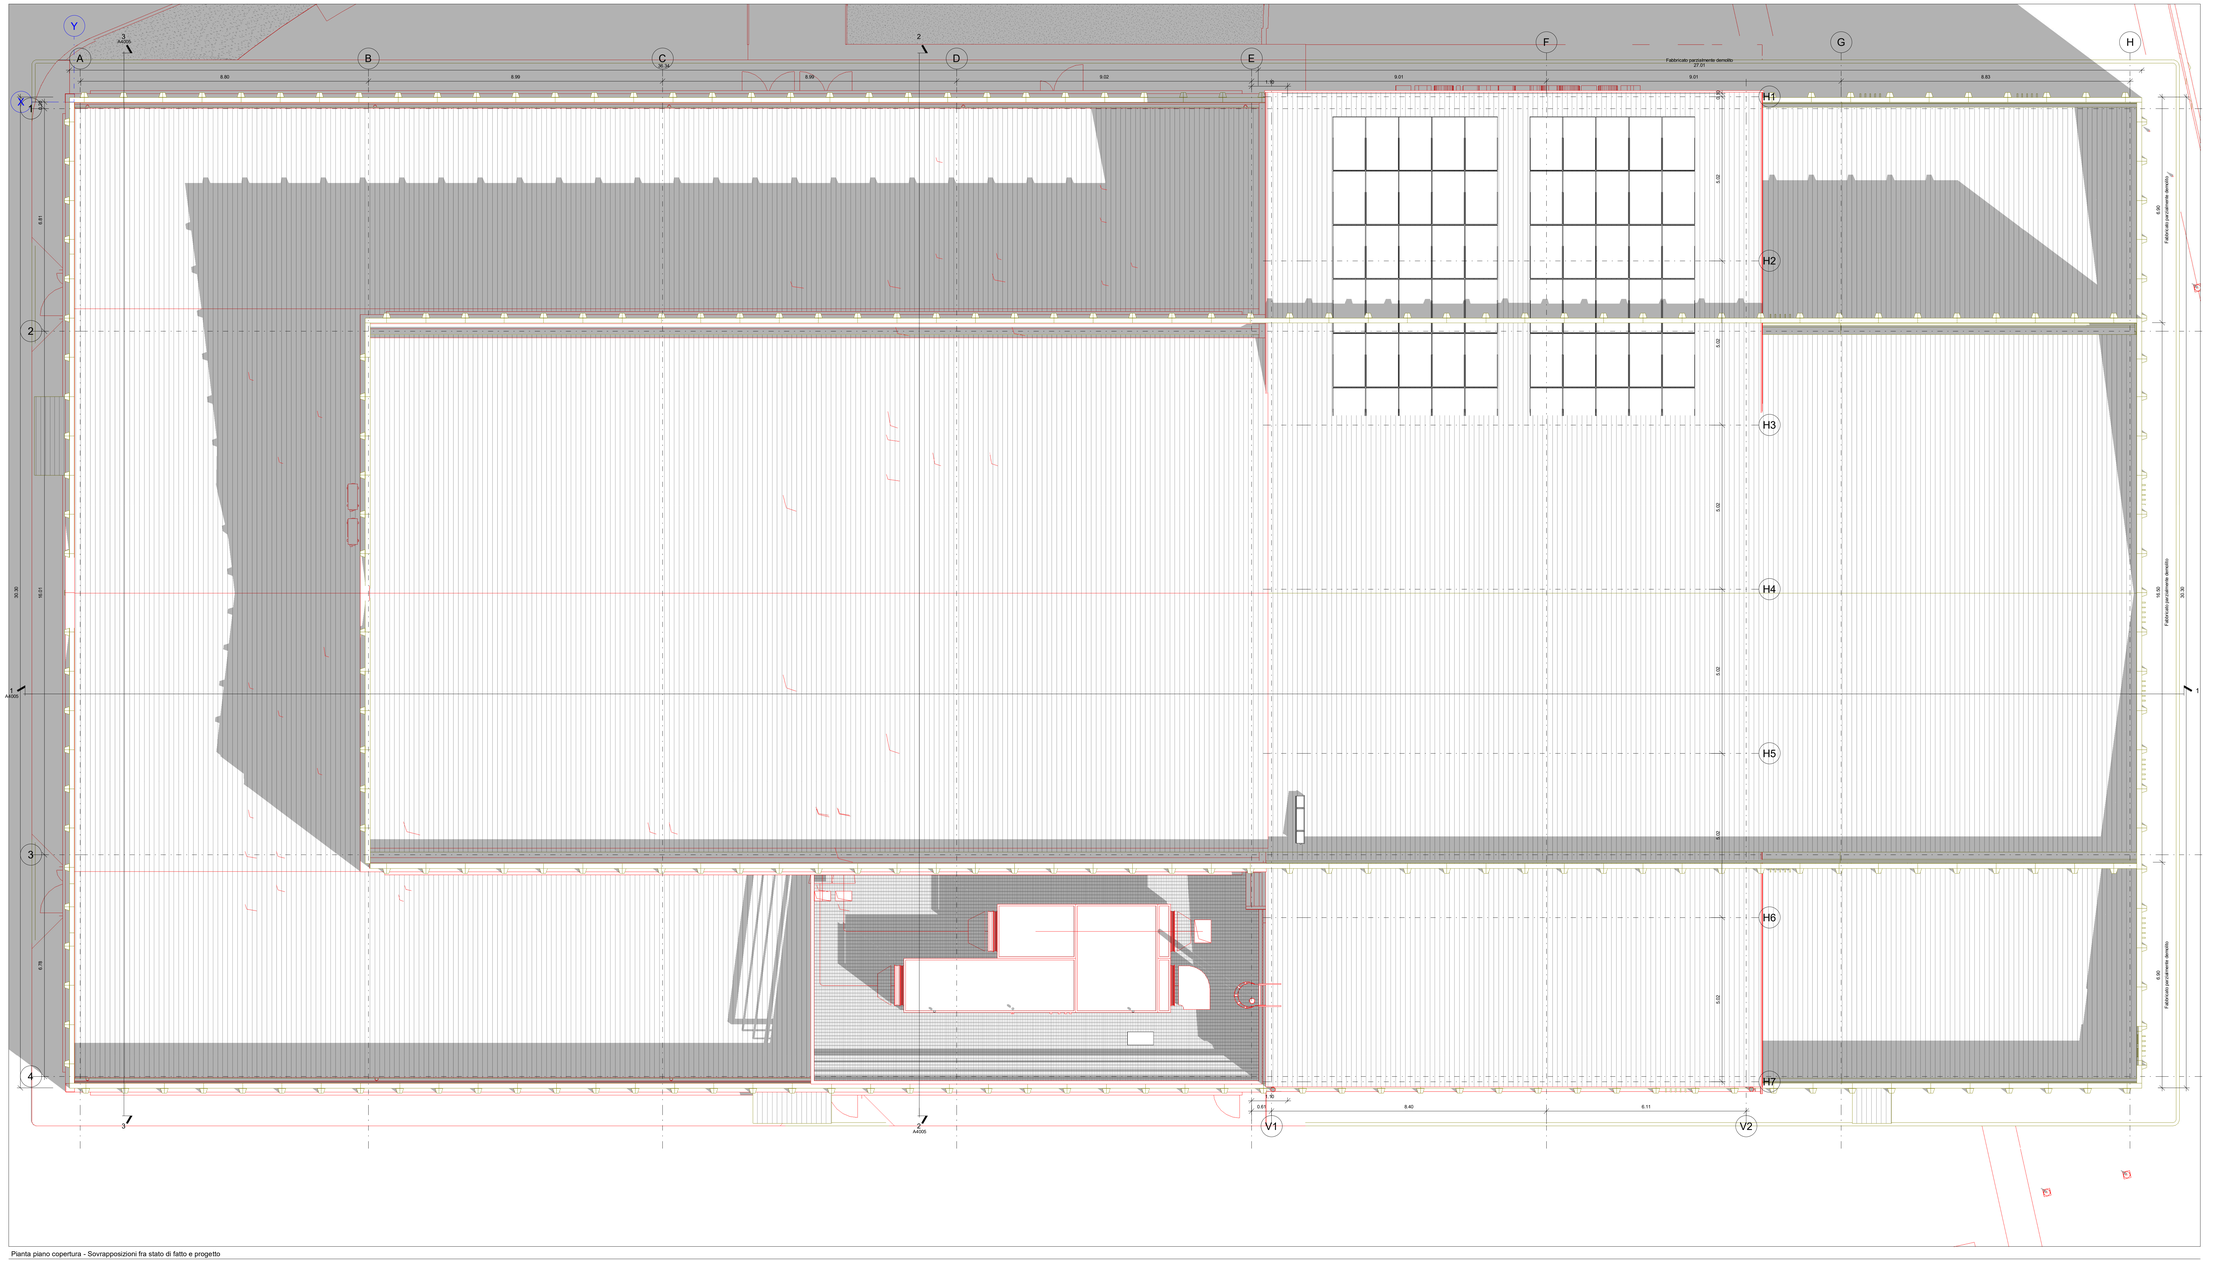

Pianta piano copertura - Sovrapposizioni fra stato di fatto e progetto

Scala - 1 : 50

NAVIGATORE

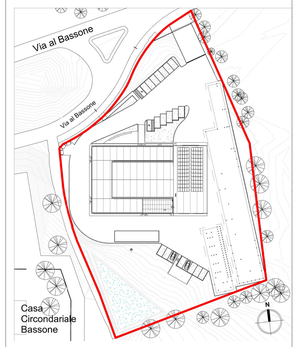

NOTE

Questo documento contiene riferimenti ai seguenti files:

Nuvole di punti:
- Fabbricato Est.rcp
- Fabbricato Ovest.rcp
- Nuvola dati Esterno.rcp
- Como integrazione.rcp

Questo documento è da consultare insieme a:

Modello di disegno Revit:
- COB0331-ADM-CF0000001-ZZ-M3-N-DN0001.rvt
- COB0331-ADM-CF0000001-ZZ-M3-E-DE0001.rvt

REV	DESCRIZIONE	DISEGNATO DA	DATA	CONTROLLATO DA	DATA	APPROVATO DA	DATA
Rev. 2	Aggiornamento progetto esecutivo	Gabriel Fotache	15/06/21	Arch. Paleari	10/06/21		
Rev. 1	Aggiornamento progetto esecutivo	Gabriel Fotache	20/05/21	Arch. Paleari	20/05/21		
Rev. 0	Presentazione progetto esecutivo	Gabriel Fotache	04/05/21	Arch. Paleari	04/05/21		

SCALA	SEDE PROGETTO	NUMERO PROGETTO
1 : 50	Via al Bassone, Como (CO)	COB0331

APPROVAZIONE COMMITTENTE

	A - APPROVATO
	B - APPROVATO CON COMMENTI
	C - NON UTILIZZABILE

STATO	TIPO DI EMISSIONE
Esecutivo	

PROGETTISTA

POLIline Srl
+39 011 0466949
info@poliline.it
Corso Marconi, 20, Torino (TO)

www.poliline.it

PROGETTO

Ex Aula Bunker

TITOLO

Progetto esecutivo
Pianta piano copertura - Sovrapposizioni

File: C:\Users\GabrielFotache\Desktop\LAVORO\1_COB0331\Modelli\1_01 ARC_A_EA_R21.rvt

Stampato: 15/06/2021 10:30:51

Tavola: **Ae.11**

Agenzia del Demanio

Via Barberini, 38 - 00187 Roma
www.agenziademanio.it

AGENZIA DEL DEMANIO

NUMERO DISEGNO

COB0331-ADM-CF0000001-ZZ-DR-A-EA1008

REV

2

15/06/2021

LA PROPRIETÀ DI QUESTO ELABORATO APPARTIENE ALL'AUTORE CHE LO HA REDATTO. LA DIVULGAZIONE, COPIA O DUPLICAZIONE TOTALE O PARZIALE SENZA L'ESPLICITA AUTORIZZAZIONE SCRITTA DELL'AUTORE È VIETATA.