LA PROPRIETÀ DI QUESTO ELABORATO APPARTIENE ALL'AGENZIA DEL DEMANIO. ESSO NON PUÒ ESSERE COPIATO, RIPRODOTTO E TRASFERITO IN ALCUN MODO, SENZA L'ESPLICITA AUTORIZZAZIONE SCRITTA DELL'AGENZIA DEL DEMANIO.

LEGENDA

Percorso senza barriere architettoniche

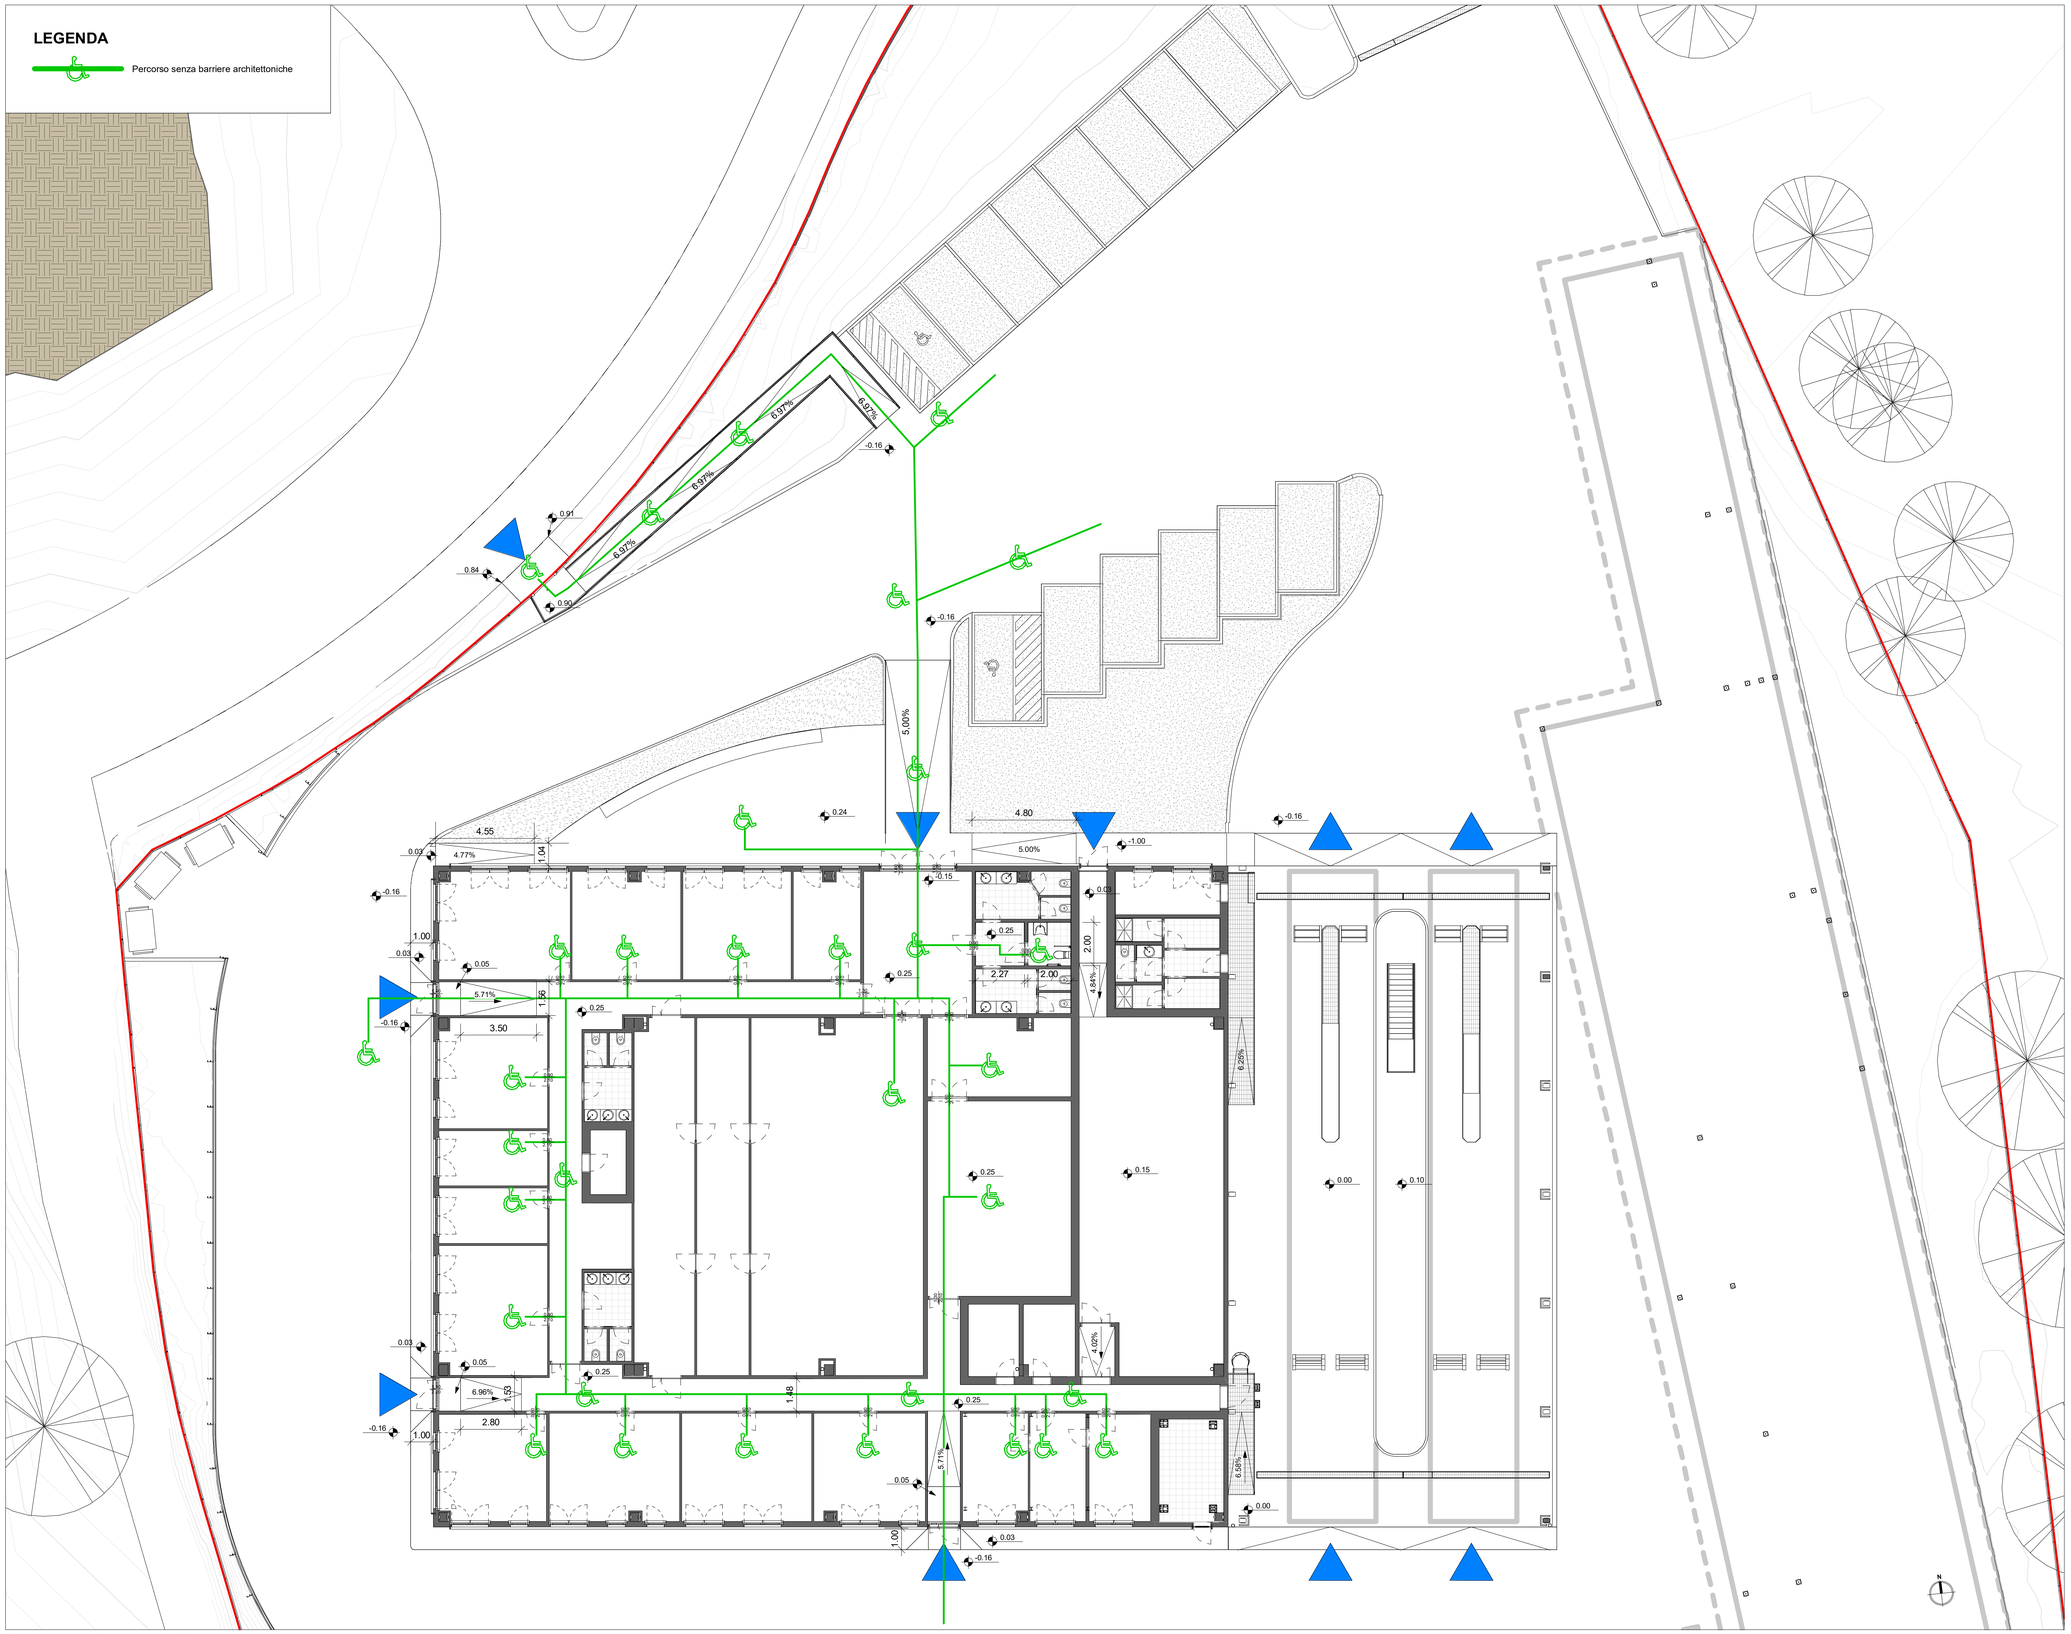

Pianta piano terreno - Percorsi di accessibilità

Scala - 1 : 100

NAVIGATORE

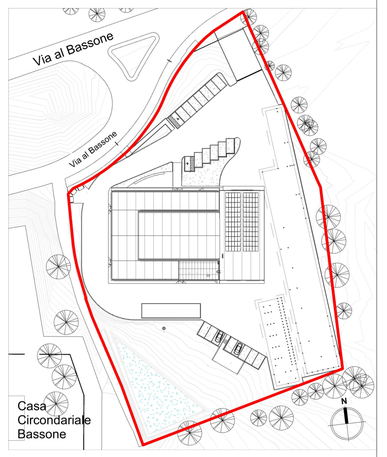

NOTE

Questo documento contiene riferimenti ai seguenti files:

Questo documento è da consultare insieme a:

Rev. 2	Aggiornamento progetto esecutivo					
	Gabriel Fotache	15/06/21	Arch. Paleari	10/06/21		
Rev. 1	Aggiornamento progetto esecutivo					
	Gabriel Fotache	20/05/21	Arch. Paleari	20/05/21		
Rev. 0	Presentazione progetto esecutivo					
	Gabriel Fotache	04/05/21	Arch. Paleari	04/05/21		
REV	COMMENTI					
	DISEGNATO DA	DATA	CONTROLLATO DA	DATA	APPROVATO DA	DATA

SCALA	SEDE PROGETTO	NUMERO PROGETTO
1 : 100	Via al Bassone, Como (CO)	COB0331

APPROVAZIONE COMMITTENTE

	A - APPROVATO
	B - APPROVATO CON COMMENTI
	C - NON UTILIZZABILE

STATO	TIPO DI EMISSIONE
Esecutivo	Progetto

PROGETTISTA

POLIline Srl
+39 011 0466949
info@poliline.it
Corso Marconi, 20, Torino (TO)

www.poliline.it

PROGETTO

Ex Aula Bunker

TITOLO

Progetto esecutivo
Eliminazione barriere architettoniche

TAVOLA

Ae.28

FILE: C:\Users\Gabriel Fotache\Desktop\COB0331-ADM-CF0000001-ZZ-MI-A-EA1401.rvt

STAMPATO: 16/06/2021 09:13:03

Agenzia del Demanio

Via Barberini, 38 - 00187 Roma
www.agenziademanio.it

AGENZIA DEL DEMANIO

NUMERO DISEGNO	REV
COB0331-ADM-CF0000001-GF-DR-A-EA1016	0
	15/06/2021