





LA PROSPETTIVA DI DISEGNO È UNO DEI SERVIZI PRESTATI DALLA SOCIETÀ DI INGEGNERIA E ARCHITETTURA. IL CLIENT È RESPONSABILE DELLA VERIFICA E DELL'ESATTEZZA DEI DATI FORNITI. LA SOCIETÀ DI INGEGNERIA E ARCHITETTURA NON È RESPONSABILE PER CONSEGUENZE DERIVANTI DALL'USO NON PREVISTO DEL DISEGNO.

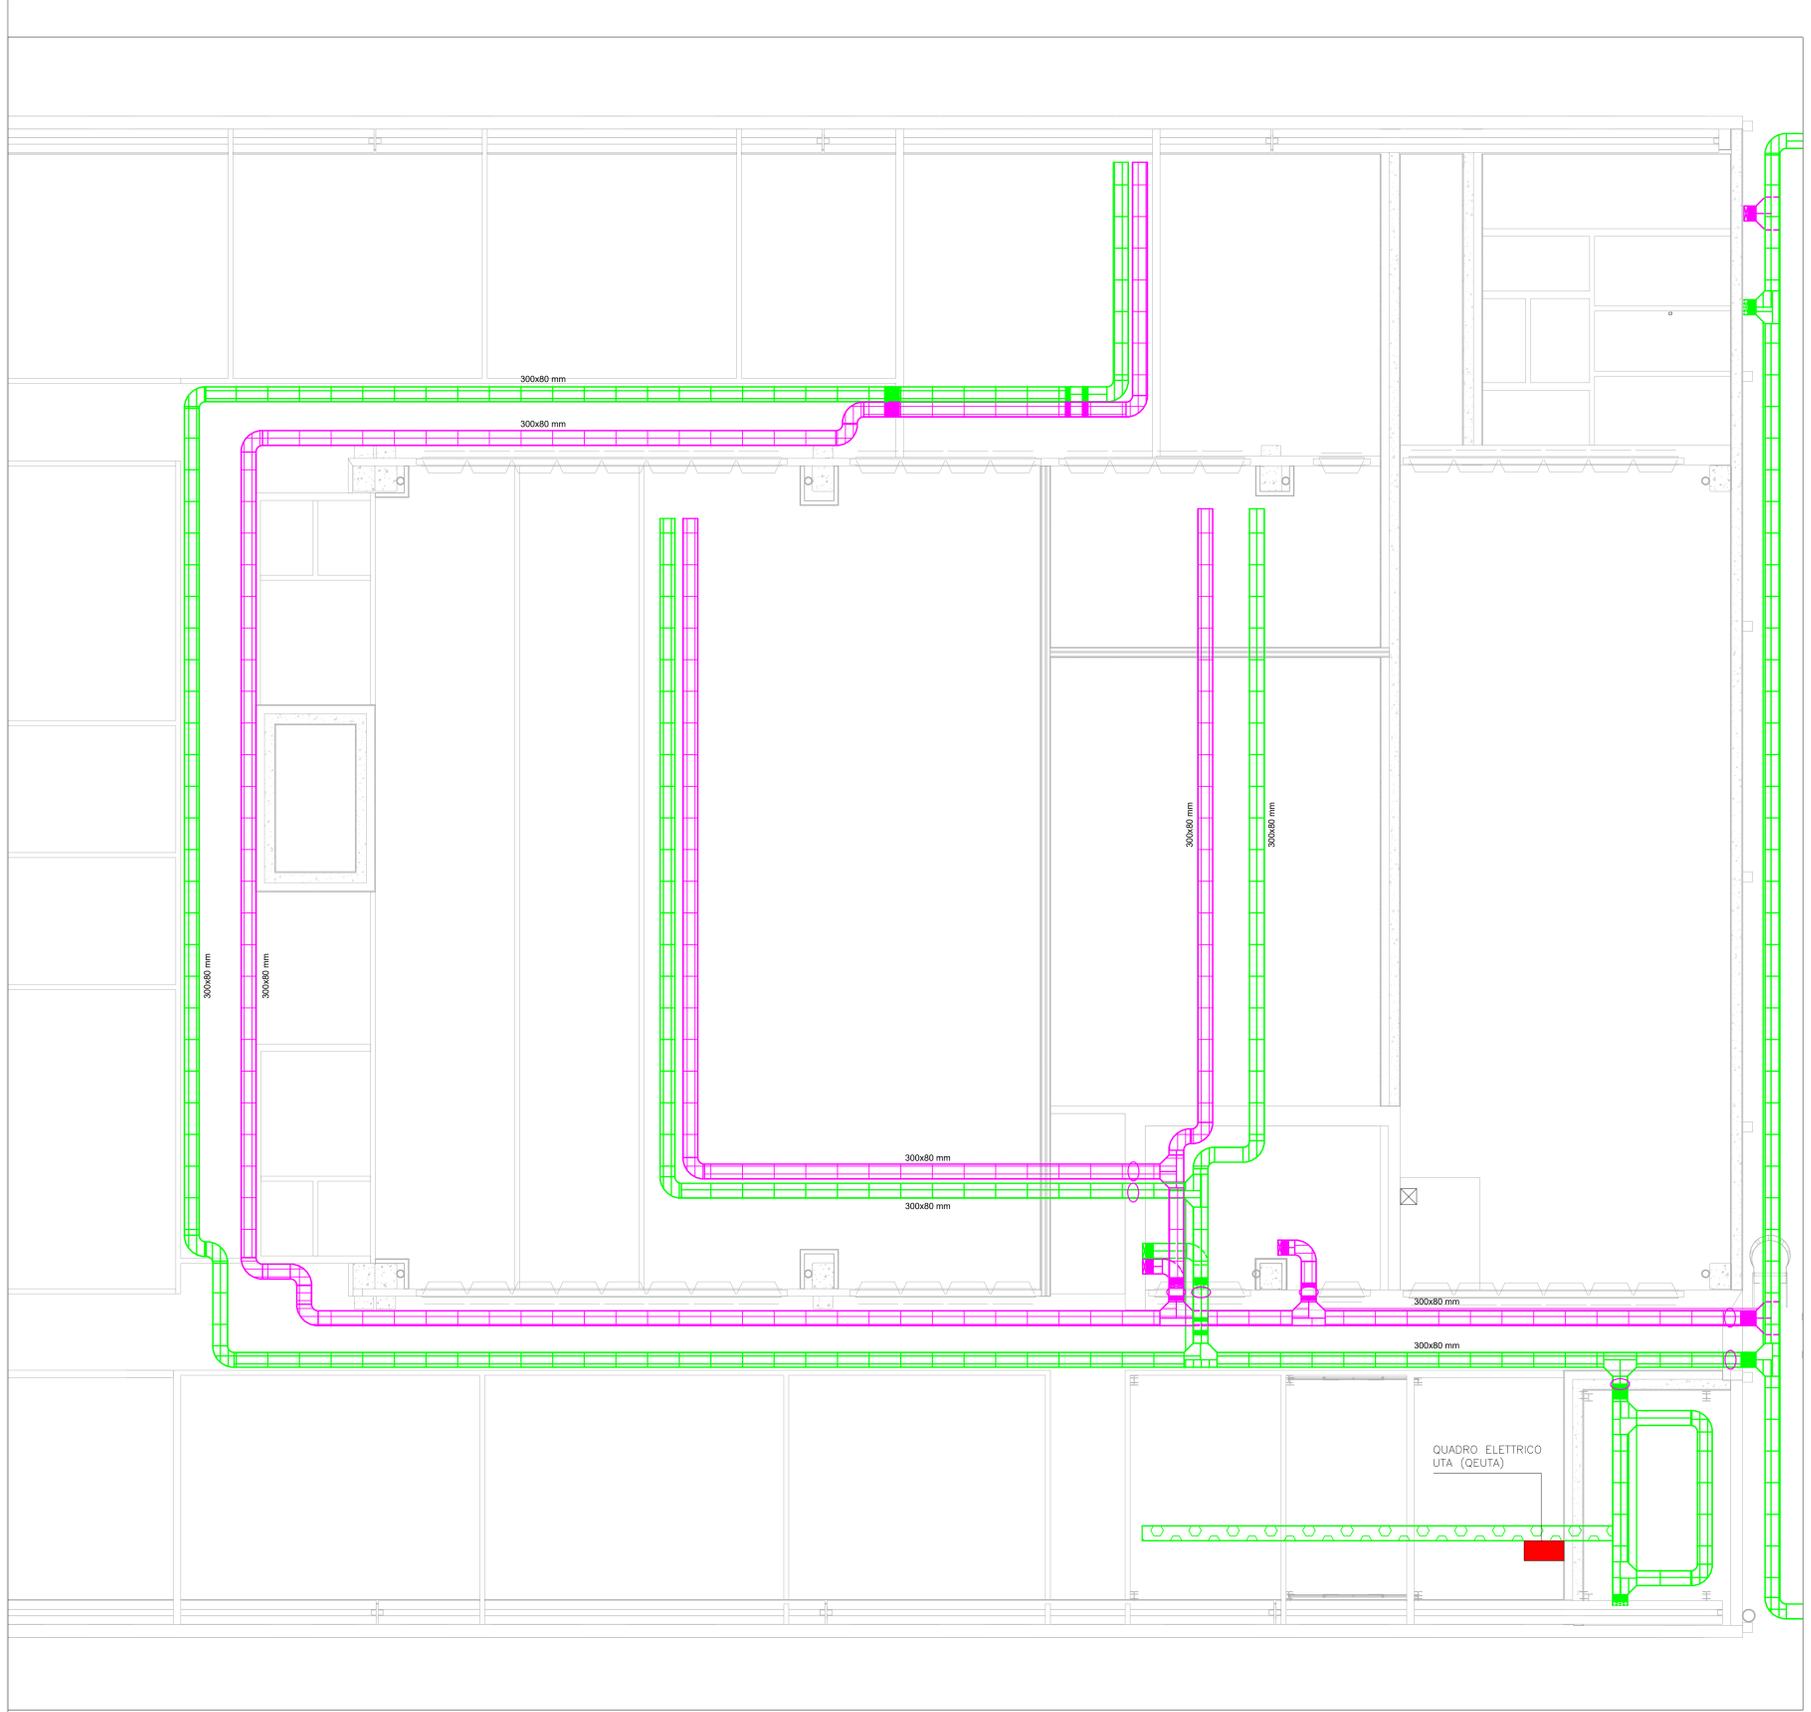

PIANTA UFFICI - CANALIZZAZIONI SOPRA CONTROSOFFITTO SCALA: 1 : 50

**LEGENDA**

	QUADRO ELETTRICO		RISALITA QUADRO ELETTRICO
	PASSERELLA A RETE IN ACCIAIO ZINCATO PER DISTRIBUZIONE ENERGIA ELETTRICA 300x80mm		PASSERELLA A RETE IN ACCIAIO ZINCATO PER DISTRIBUZIONE IMPIANTI SPECIALI 300x80mm
	PASSERELLA ASSOLATA IN ACCIAIO ZINCATO CON COPERCHIO PER DISTRIBUZIONE ENERGIA ELETTRICA 300x80mm		PASSERELLA ASSOLATA IN ACCIAIO ZINCATO CON COPERCHIO PER DISTRIBUZIONE IMPIANTI SPECIALI 300x80mm
	SACCHETTO TAGLIAFIAMMA REI		

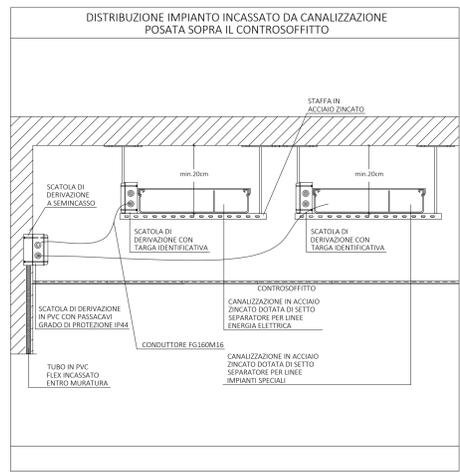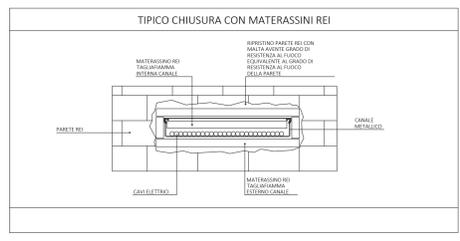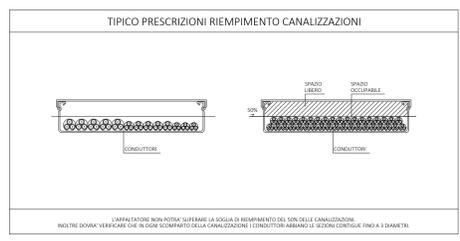

NAVIGATORE

**NOTE**

Questo documento contiene riferimenti ai seguenti file:

Questo documento è da consultare insieme a:

COB0331-ADM-CF0000001-ZZ-M3-A-EA1101

1	AGGIORNAMENTO PROGETTO ESECUTIVO	Ing. P. Valzelli	19/05/21				
0	PRESENTAZIONE PROGETTO ESECUTIVO	Ing. P. Valzelli	04/05/21				
REV	COMMITTEE	DISEGNATO DA	DATA	CONTROLLATO DA	DATA	APPROVATO DA	DATA
SCALA	SEDE PROGETTO	NUMERO PROGETTO					
Come indicato	Via al Bassone, Como (CO)	COB0331					
APPROVAZIONE COMMITTENTE	A - APPROVATO						
	B - APPROVATO CON COMMENTI						
	C - NON UTILIZZABILE						
STATO	TIPO DI EMISSIONE						

PROGETTISTA  
 POLline Srl  
 +39 011 0466949  
 info@polline.it  
 Corso Marconi, 20, Torino (TO)

www.polline.it

PROGETTO  
 Ex Aula Bunker

TITOLO  
 Impianti elettrici  
 Canalizzazioni - Uffici sopra controsoffitto

TAOLA  
**Ee.03**

FILE  
 Base: COB0331-ADM-CF0000001-GF-DR-E-EE1003

AGENZIA DEL DEMANIO  
 Via Barberini, 38 - 00187 Roma  
 www.agenziaedemania.it

NUMERO DISEGNO  
 COB0331-ADM-CF0000001-GF-DR-E-EE1003

REV  
 1

19/05/2021