

PIANTA PISTE DI TEST - ILLUMINAZIONE SCALA: 1 : 50

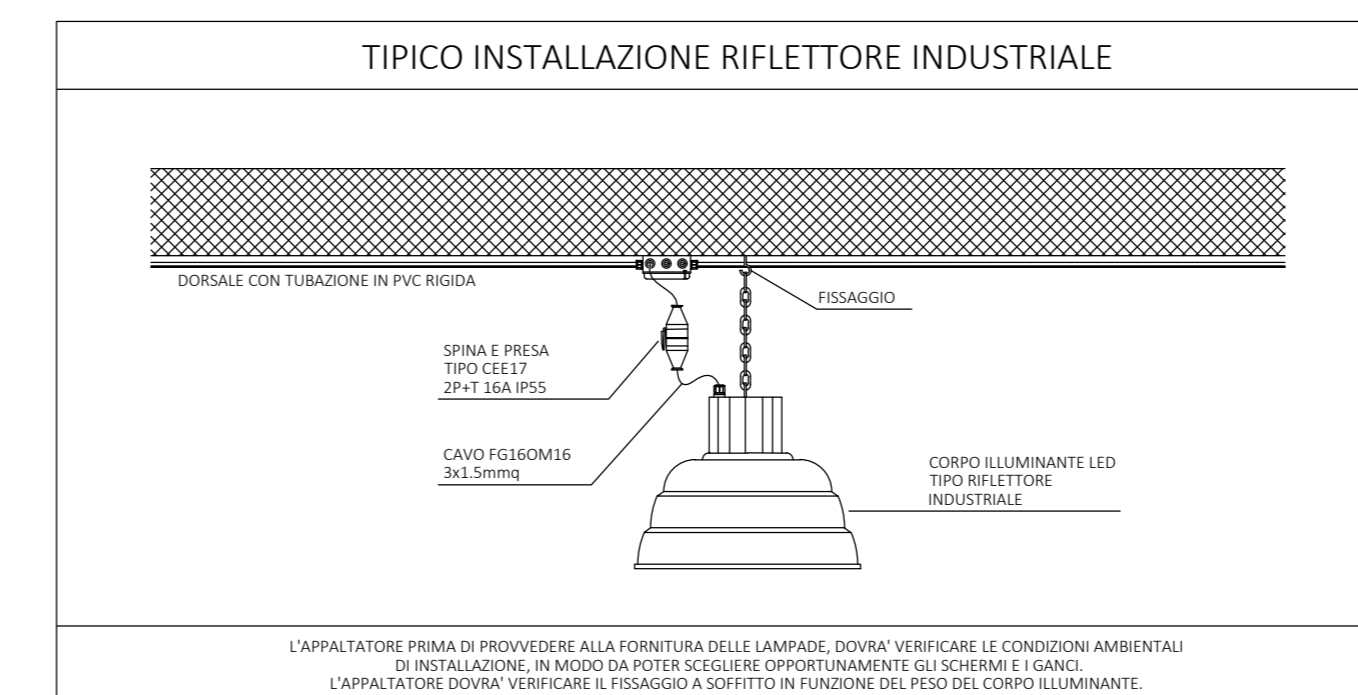


TABELLA CORPI ILLUMINANTI	
SIMBOLO	MODELLO CORPO ILLUMINANTE
	Plafondiera Stagna IP55 LED 2xW 2572m 4000K
	Plafondiera LED Panel ad incasso 27W 3x320m 4000K dimmerabile DALI
	Barra LED ad incasso 10W/m 4000K CR90 24V
	Apparcho Illuminante a sospensione LED 33W 4305m 4000K dimmerabile DALI
	Apparcho Illuminante ad incasso in emergenza 6W 5.1 IP40
	Apparcho Illuminante strada LED 9.3W 1187m 4000K ad alto rendimento colore grigio
	Riflettore diffusore T2 LED

LEGENDA			
	QUADRO ELETTRICO		RISALITA QUADRO ELETTRICO
	PLAFONIERA LED ARMATURA STAGNA A SOFFITTO		PLAFONIERA LED AD INCASSO NEL CONTROSOFFITTO 60x60cm
	STRISCIA LED 10W/m INSTALLATA AD INCASSO NEL CONTROSOFFITTO		PLAFONIERA LINEARE LED INSTALLATA A SOSPENSIONE IN FILA CONTINUA SU BINARIO
	RIFLETTORE INDUSTRIALE LED INSTALLATO A SOSPENSIONE		FARETTO DOWNLIGHT LED AD INCASSO NEL CONTROSOFFITTO
	PULSANTE IP40		PLAFONIERA AUTOALIMENTATA D'EMERGENZA
	PULSANTE IP55		SENSORE DI LUMINOSITA' E/O PRESENZA A SOFFITTO
	TUBAZIONE A VISTA IN PVC RIGIDO Ø25mm PER ILLUMINAZIONE		SCATOLA DI DERIVAZIONE IMPIANTI ELETTRICI PER ILLUMINAZIONE

NOTE

Questo documento contiene riferimenti ai seguenti file:

Questo documento è da consultare insieme a:
COB0331-ADM-CF000001-ZZ-M3-A-EA1101

REV	COMMENTI	DATA	CONTROLLATO DA	DATA	APPROVATO DA	DATA
2	AGGIORNAMENTO PROGETTO ESECUTIVO	15/06/21				
1	AGGIORNAMENTO PROGETTO ESECUTIVO	19/05/21				
0	PRESENTAZIONE PROGETTO ESECUTIVO	04/05/21				

SCALA	SEDE PROGETTO	NUMERO PROGETTO
Come indicato	Via al Bassone, Como (CO)	COB0331

APPROVAZIONE COMMITTENTE	
A - APPROVATO	
B - APPROVATO CON COMMENTI	
C - NON UTILIZZABILE	

STATO	TIPO DI EMISSIONE

PROGETTISTA
POLiline Srl
+39 011 0466949
info@poliline.it
Corso Marconi, 20, Torino (TO)

www.poliline.it

PROGETTO
Ex Aula Bunker

TITOLO
**Impianti elettrici
Illuminazione - Piste di test**

TAVOLA
Ee.06

FILE
Ee07 - COB0331-ADM-CF000001-GF-DR-E-EE1006

Agenzia del Demanio

Via Barberini, 38 - 00187 Roma
www.agenziademanio.it

AGENZIA DEL DEMANIO

NUMERO DISEGNO	REV
COB0331-ADM-CF000001-GF-DR-E-EE1006	2
	15/06/2021