LA PROPRIETÀ DI QUESTO LAVORO O APPARTIENE ALL'AGENZIA DEL DEMANIO. ESSO NON PUÒ ESSERE COPIATO, RIPRODOTTO E TRASFERITO IN ALCUN MODO, SENZA L'ESPLICITA AUTORIZZAZIONE SCRITTA DELL'AUTORITÀ DEL DEMANIO

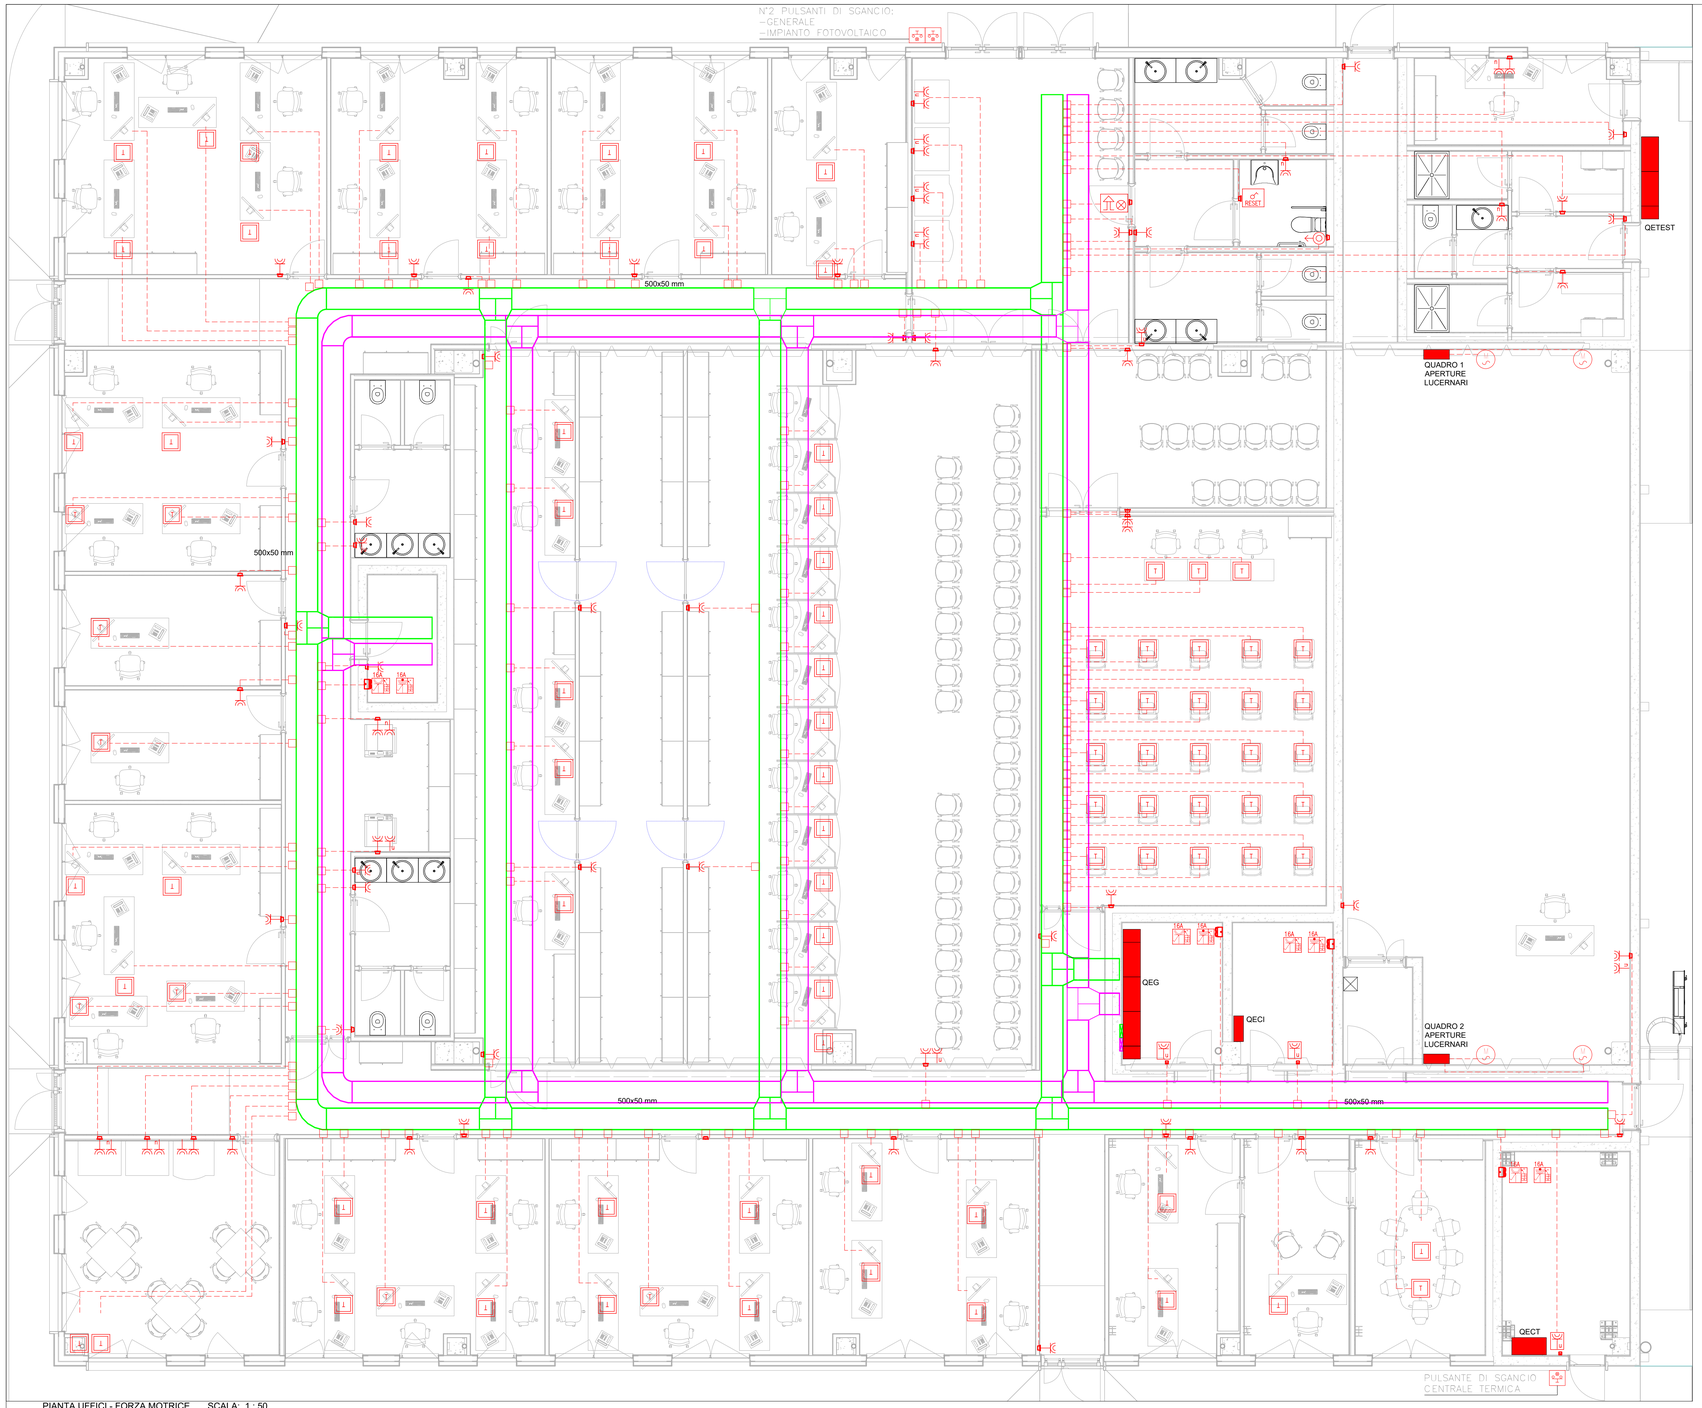

PIANTA UFFICI - FORZA MOTRICE SCALA: 1 : 50

LEGENDA

	QUADRO ELETTRICO		RISALITA QUADRO ELETTRICO
	PRESA 2P+T 10/16A BIPASSO P17/11 IP40		PRESA 2P+T 10/16A UNIVERSALE P40 IP40
	PRESA 2P+T 10/16A UNIVERSALE P40 IP55		TORRETTA FORZA MOTRICE A SCOMPARSA SOTTO PAVIMENTO FLOTTANTE
	PRESA CEE17 2P+T 16A IP55 PROTETTA CON INTERRUTTORE MAGNETOTERMICO DIFFERENZIALE		PRESA CEE17 3P+N+T 16A IP55 PROTETTA CON INTERRUTTORE MAGNETOTERMICO DIFFERENZIALE
	PULSANTE DI CHIAMATA A TIRANTE		PULSANTE DI RESET ALLARME BAGNO
	ALLARME BAGNO OTTICO ACUSTICO		PULSANTE DI SGANCIO CON SPIA PRESENZA RETE
	ALLACCIAMENTO MOTORE ELETTRICO LUCERNARIO		
	SCATOLA DI DERIVAZIONE IMPIANTI ELETTRICI		TUBAZIONE IN PVC FLESSIBILE Ø32mm

TIPICO ALTEZZE INSTALLAZIONE APPARECCHI ELETTRICI

L'APPALTATORE PRIMA DI FAR PREDISPORRE LE OPERE MURARIE DOVRÀ COORDINARSI CON LA DIREZIONE LAVORI E IL COMMITTENTE

TIPICO INSTALLAZIONE GRUPPO PRESE FM CEE DA TUBAZIONE DORSALE

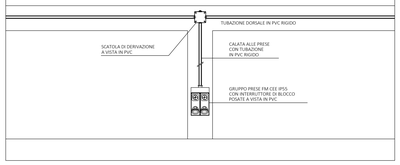

PARTICOLARE QUADRO APERTURA LUCERNARI

CENTRALINO IN RESINA 24 MODULI COMPLETO DI SPORTELLO

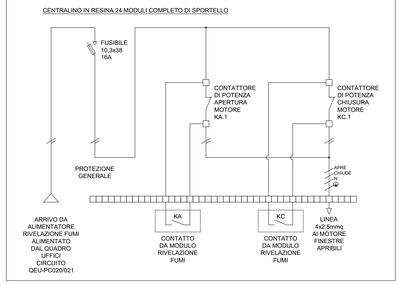

NAVIGATORE

NOTE

Questo documento contiene riferimenti ai seguenti file:

Questo documento è da consultare insieme a:

COB0331-ADM-CF0000001-ZZ-M3-A-EA1101

REV	COMMENTI					
1	AGGIORNAMENTO PROGETTO ESECUTIVO					
	Ing. P. Valzelli	19/05/21				
0	PRESENTAZIONE PROGETTO ESECUTIVO					
	Ing. P. Valzelli	04/05/21				
REV	DISEGNATO DA	DATA	CONTROLLATO DA	DATA	APPROVATO DA	DATA

SCALA	SEDE PROGETTO	NUMERO PROGETTO
Come indicato	Via al Bassone, Como (CO)	COB0331

APPROVAZIONE COMMITTENTE

A - APPROVATO

B - APPROVATO CON COMMENTI

C - NON UTILIZZABILE

STATO

TIPO DI EMISSIONE

PROGETTISTA
POLIline Srl
+39 011 0466949
info@poliline.it
Corso Marconi, 20, Torino (TO)
www.poliline.it

PROGETTO

Ex Aula Bunker

TITOLO

Impianti elettrici
Forza motrice - Uffici

TAVOLA
Ee.07

FILE
Ex-ISE - COB0331-ADM-CF0000001-GF-DR-E-EE1008

STAMPATO
05/05/2021 18:05:06

Agenzia del Demanio
Via Barberini, 38 - 00187 Roma
www.agenziademanio.it

NUMERO DISEGNO
COB0331-ADM-CF0000001-GF-DR-E-EE1007

REV
1
19/05/2021