




LA PROSPETTIVA DI QUESTO LAVORO APPARTIENE ALL'AGENZIA DEL DEMANIO. È STRETTAMENTE RISERVATA E NON PUÒ ESSERE COPIATA, RIPRODOTTA, TRASMESSA, DIFFUSA, VENDUTA, UTILIZZATA, AUTORIZZAZIONE SCRITTA DELL'AGENZIA DEL DEMANIO.

LEGENDA	
	CAVO SCHEMATO 300/300V 2x0,5mmq FR20HH2R
	CAVO SCHEMATO 300/300V 3x0,5mmq FR20HH2R



NAVIGATORE

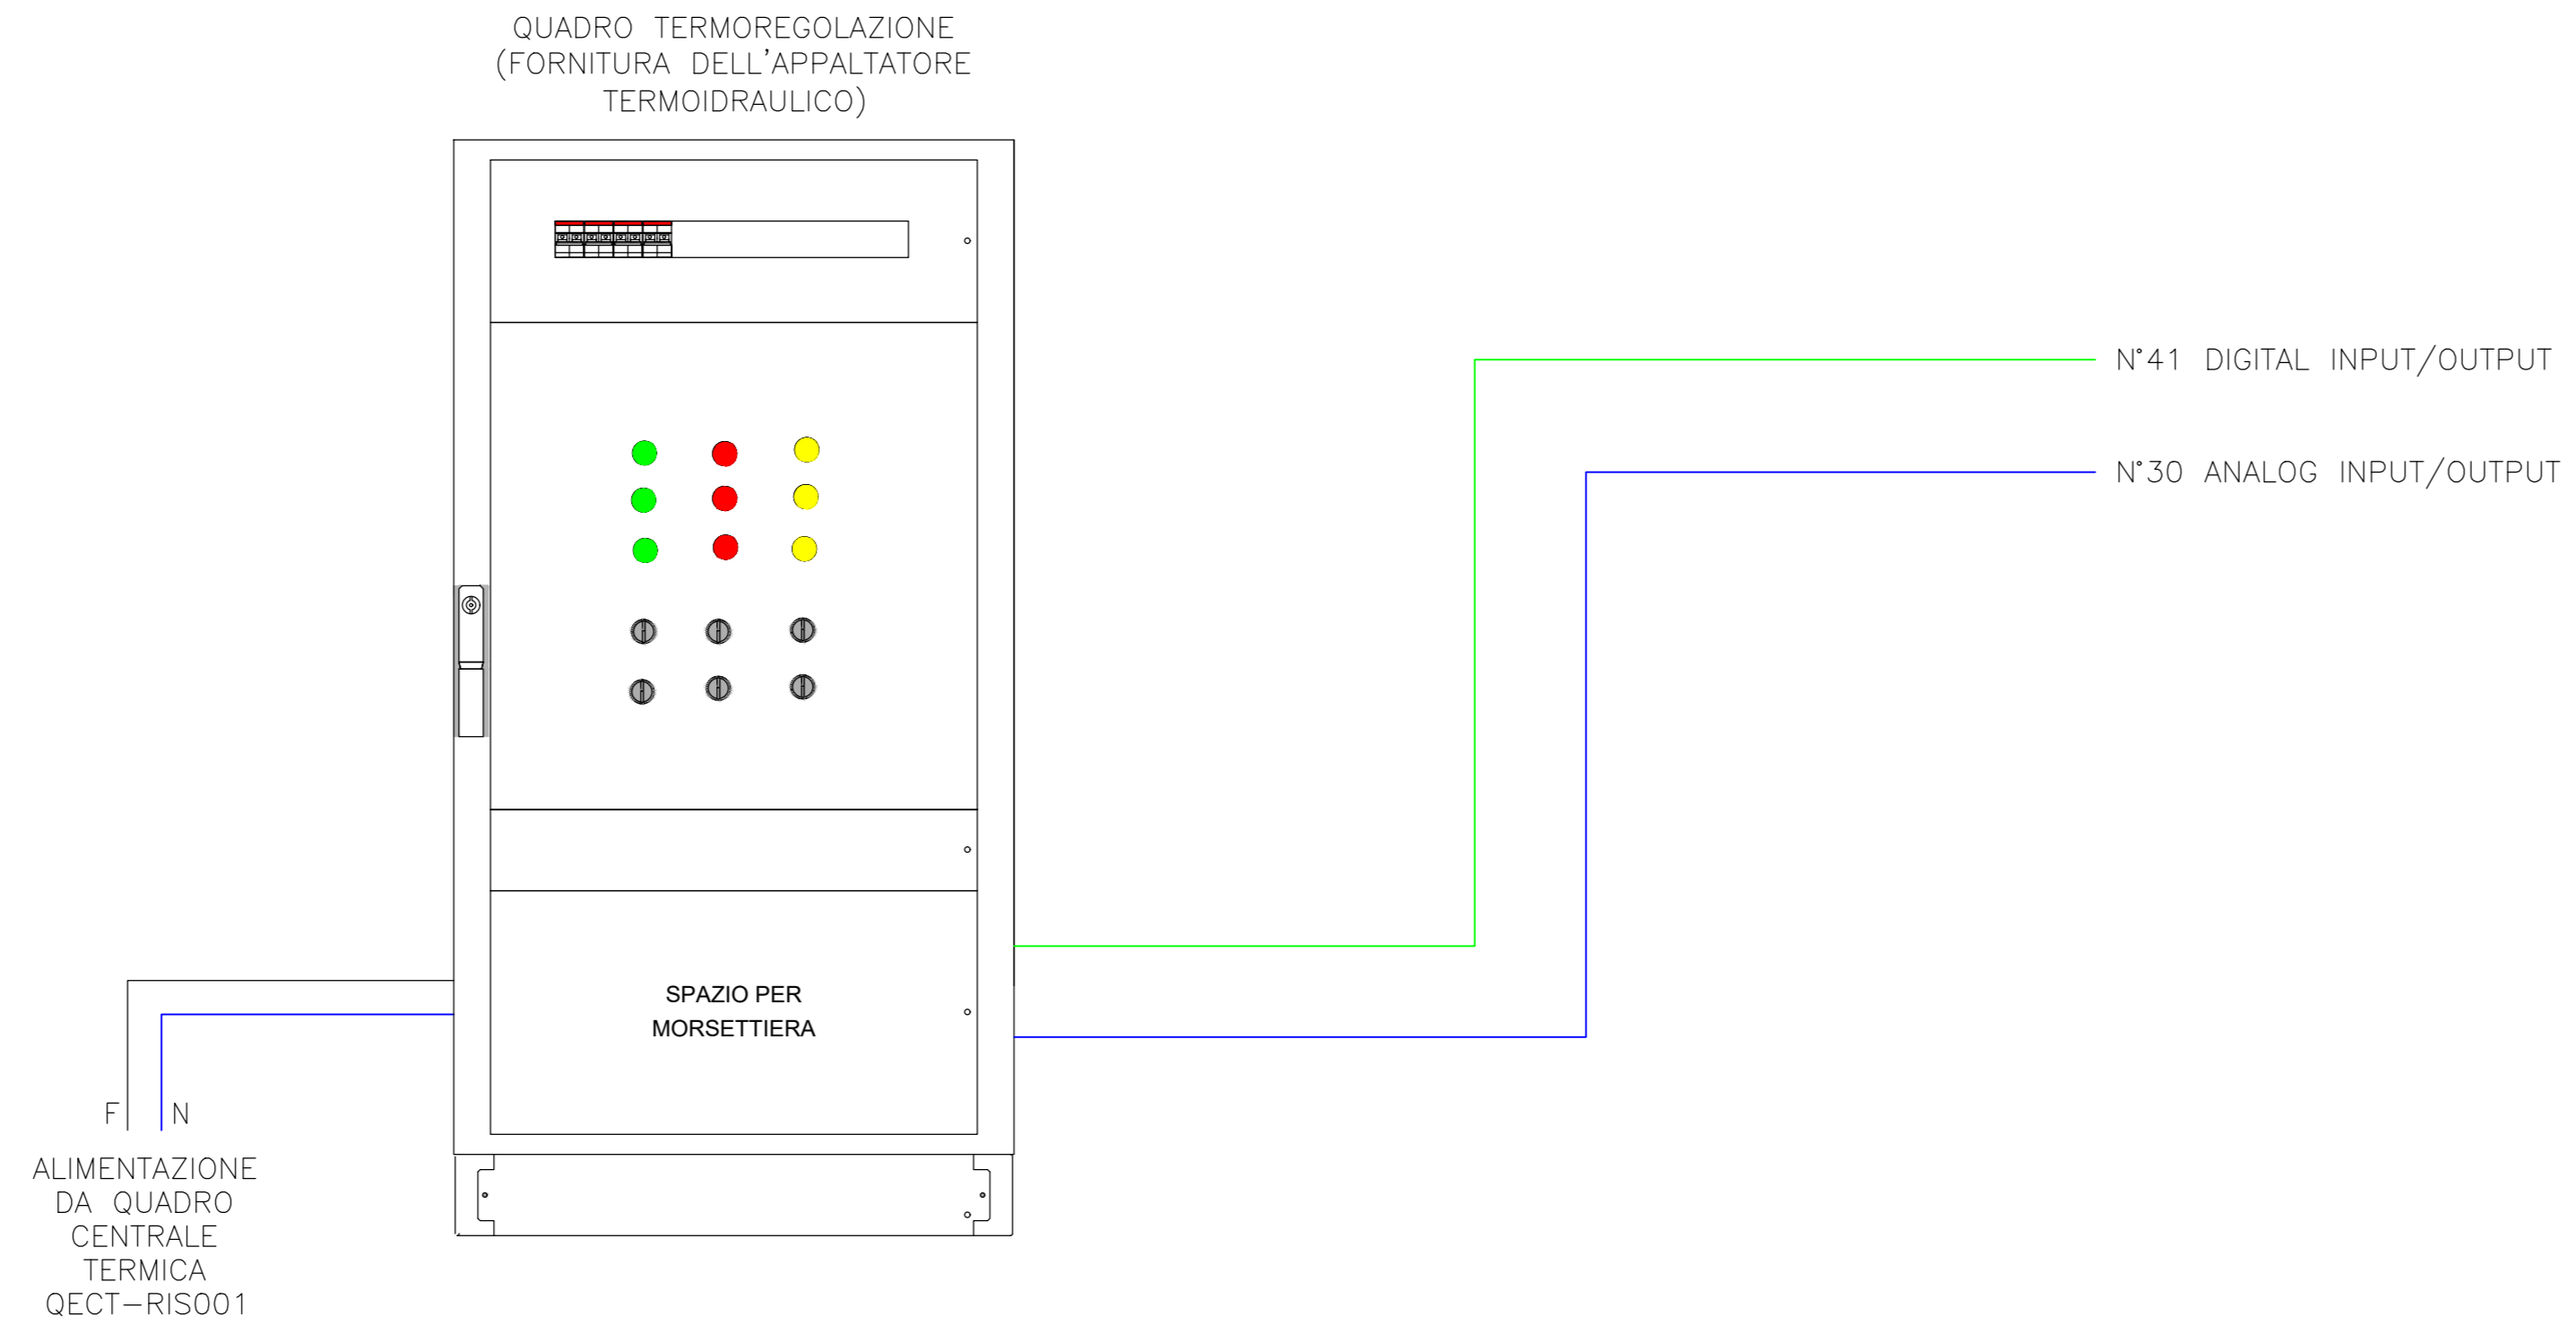NOTE

Questo documento contiene riferimenti ai seguenti file:

Questo documento è da consultare insieme a:


COB0331-ADM-CF000001-ZZ-M3-A-EA1101

REV	COMMENTS	DISegnATO DA	DATA	CONTROLLATO DA	DATA	APPROVATO DA	DATA
1	AGGIORNAMENTO PROGETTO ESECUTIVO	Ing. P. Valzelli	19/05/21				
0	PRESENTAZIONE PROGETTO ESECUTIVO	Ing. P. Valzelli	04/05/21				

SCALA	SEDE PROGETTO	NUMERO PROGETTO
Come indicato	Via al Bassone, Como (CO)	COB0331

APPROVAZIONE COMMITTENTE	
A - APPROVATO	
B - APPROVATO CON COMMENTI	
C - NON UTILIZZABILE	
STATO	TIPO DI EMISSIONE

PROGETTISTA
 POLline Srl
 +39 011 0466949
 info@polline.it
 Corso Marconi, 20, Torino (TO)

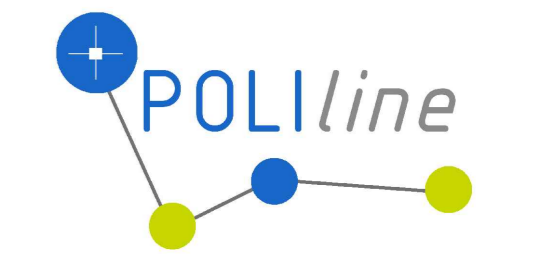

www.polline.it

PROGETTO
 Ex Aula Bunker

TITOLO	Impianti elettrici Schematico impianto termoregolazione	TRACOLA	Ee.19
FILE	04-21-COB0331-ADM-CF000001-GF-CM-E-EE1019	STATO	09/05/2021 10:30:25
Agenzia del Demanio Via Barberini, 38 - 00187 Roma www.agenziademanio.it			
NUMERO DISEGNO	COB0331-ADM-CF000001-GF-DR-E-EE1019	REV	1
			19/05/2021