SCHEMA STRUTTURA EDIFICIO ESISTENTE E RELATIVI RINFORZI PREVISTI

RINFORZO TIPO "1"

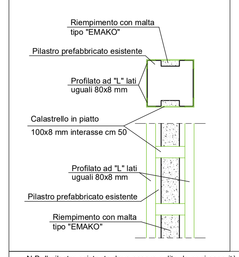

RINFORZO TIPO "2"

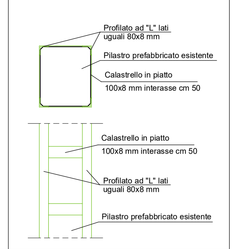

N.B. Il pilastro esistente deve essere pulito da ogni asperità ed eventualmente regolarizzato per garantire la perfetta adesione tra l'angolare e il pilastro stesso. Prima della saldatura i calastrelli vanno riscaldati.

Dettaglio "1" - Fissaggio pilastro - trave laterale

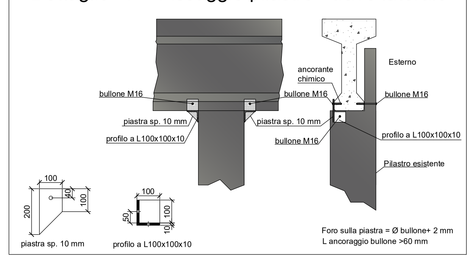

Dettaglio "2" - Fissaggio pilastro/mensola - trave interna

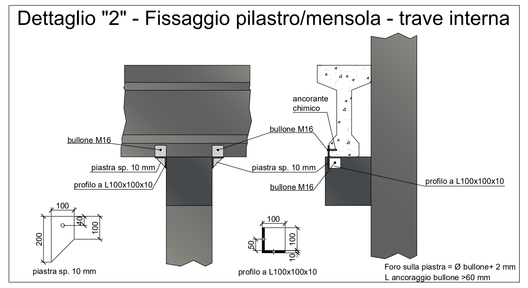

Dettaglio "3" - Fissaggio pilastro - trave centrale

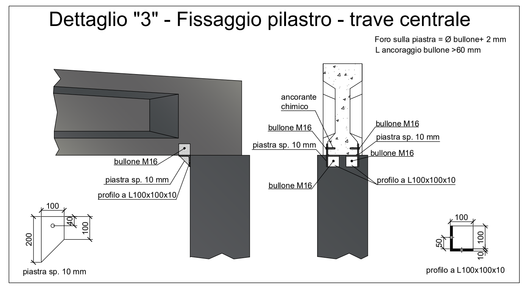

Dettaglio "4" - Fissaggio trave - copponi

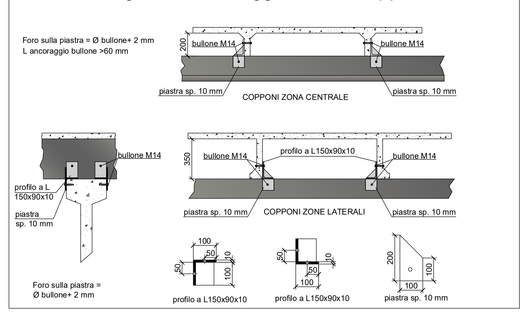

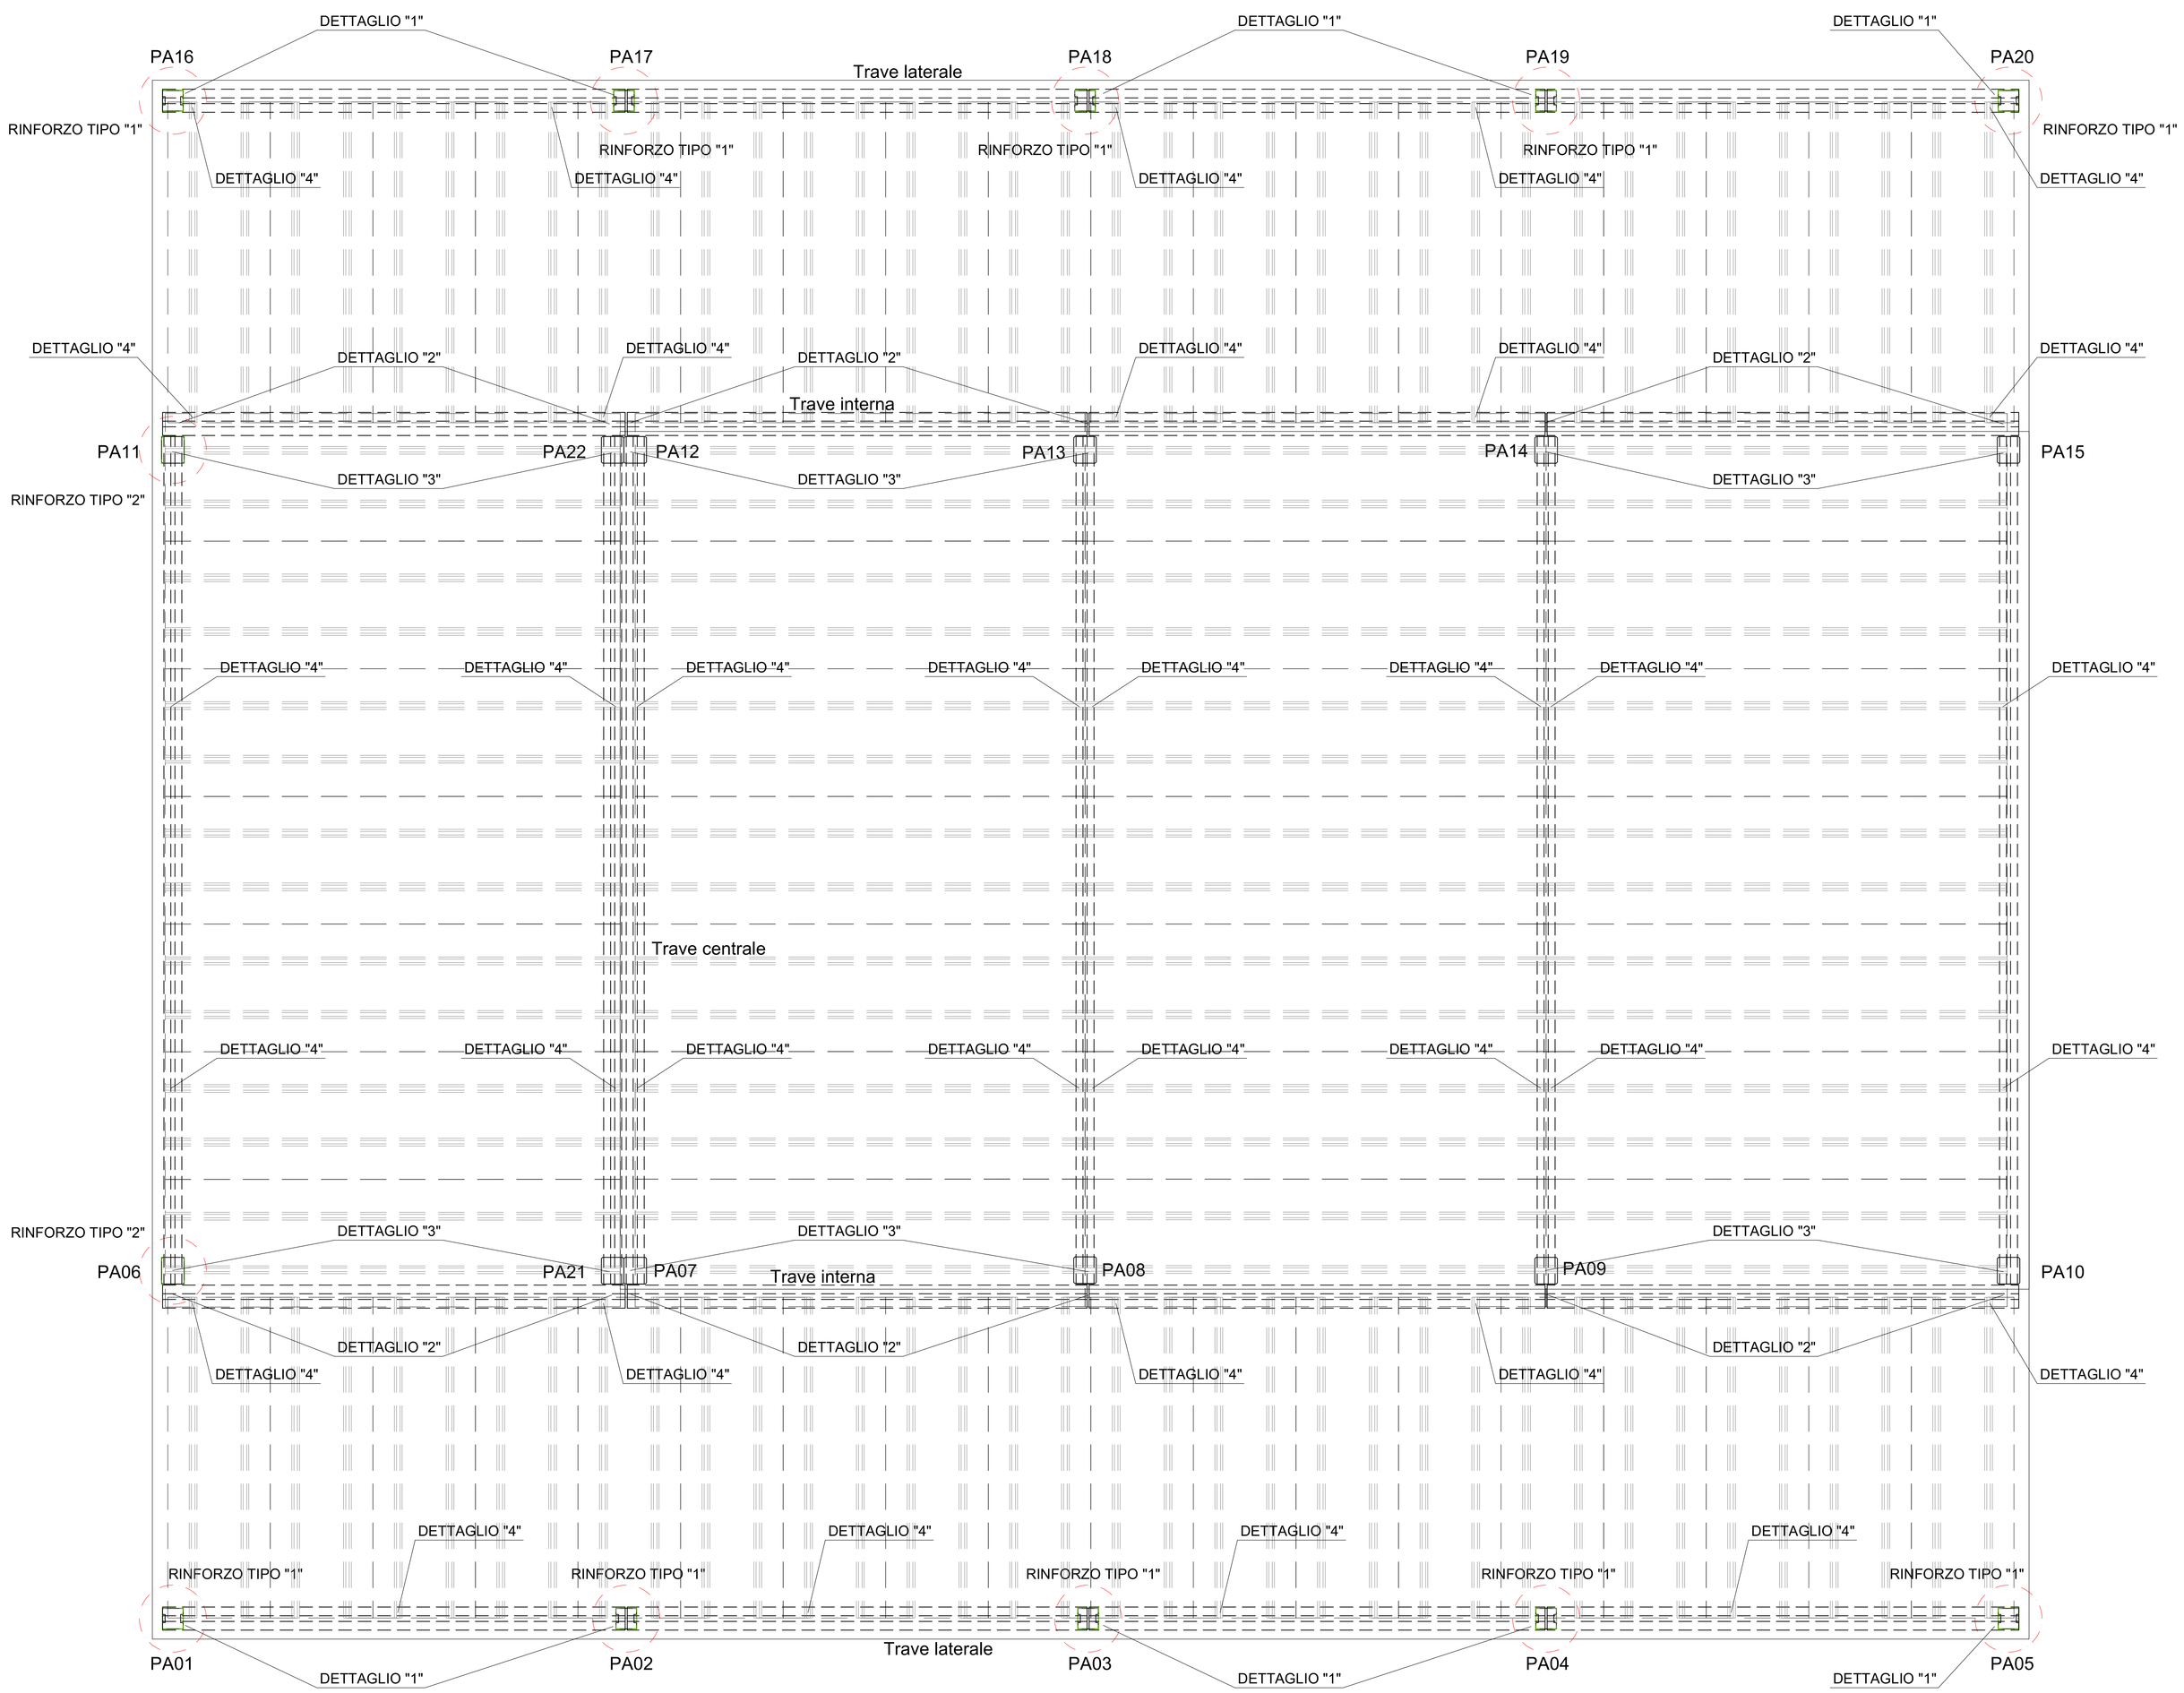

MATERIALI RINFORZI:

ACCIAIO S235

NAVIGATORE

NOTE

Questo documento contiene riferimenti ai seguenti files:

Questo documento è da consultare insieme a:

REV	COMMENTI						
Rev. 11	Presentazione progetto esecutivo						
	Ing. Bard	05/04/21					
	DISEGNATO DA	DATA	CONTROLLATO DA	DATA	APPROVATO DA	DATA	

SCALA	SEDE PROGETTO	NUMERO PROGETTO
1:50 1:25	Via al Bassone, Como (CO)	COB0331

APPROVAZIONE COMMITTENTE

A - APPROVATO

B - APPROVATO CON COMMENTI

C - NON UTILIZZABILE

STATO — TIPO DI EMISSIONE

PROGETTISTA
POLIline Srl
+39 011 0466949
info@poliline.it
Corso Marconi, 20, Torino (TO)

www.poliline.it

PROGETTO

Ex Aula Bunker

TITOLO

Progetto esecutivo

Stato di progetto - Rinforzi strutturali su edificio esistente

TAVOLA **Se.07**

FILE Y:\P\21169-007 Ag.demanio - Como\Revit\COB0331-ADM-CF0000001-22-MS-A-040801.rvt

STAMPATO 30/07/2020 14:14:34

Agenzia del Demanio

Via Barberini, 38 - 00187 Roma
www.agenziademanio.it

AGENZIA DEL DEMANIO

NUMERO DISEGNO

COB0331-ADM-CF0000001-GF-DR-S-ES0007

REV 02

15/06/2021

LA PRIMA STESA DI QUESTO LAVORO NON PUÒ ESSERE COPIATO, RIPRODOTTO E TRASFERITO IN ALCUN MODO, SENZA LA PERICOLA AUTORIZZAZIONE SCRITTA DELL'AUTORE DEL DISEGNO