



Sezione B-B' scala 1:100


Dett. 01 scala 1:20

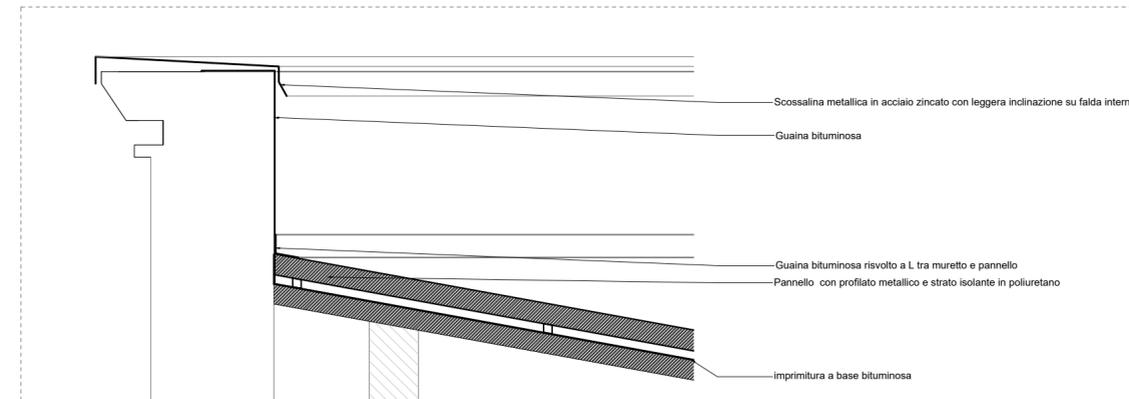

Dett. 01 scala 1:10

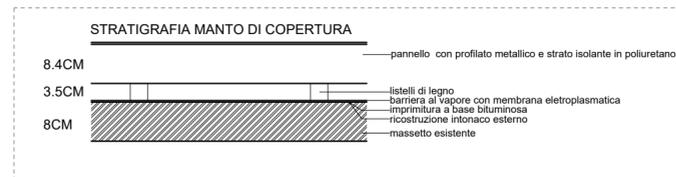

Dett. 03 scala 1:20

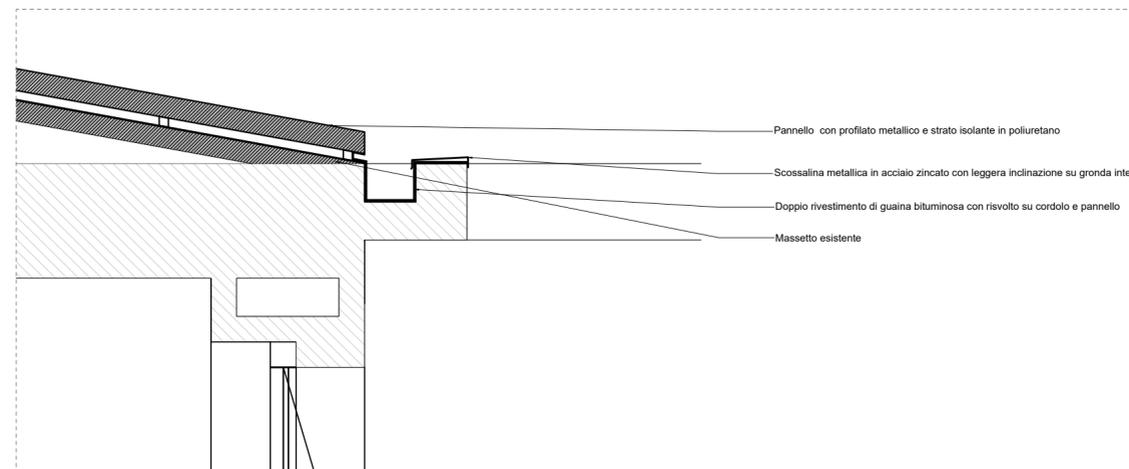

Committente:



AGENZIA DEL DEMANIO
DIREZIONE REGIONALE LOMBARDIA

Ubicazione intervento:

**PROVINCIA DI BERGAMO
COMUNE DI BERGAMO**
Piazza della Libertà
24141 Bergamo (BG)

Identificazione intervento:

Progettazione definitiva-esecutiva, per l'intervento di rifacimento della copertura e bonifica dell'amianto del bene denominato "Casa della libertà" situato a Bergamo, in piazza della libertà n. 7
ID. BENE: BGD0011

Fase:

PROGETTO ESECUTIVO

Disciplina:

ARCHITETTONICO

Oggetto:

ELABORATI GRAFICI DI PROGETTO
Sezione copertura - stato di progetto

Tavola:

3

File:

BGD0011-ADM-STATOASIS-05-DR-A-E00001

Data:

Giu-22

Scala:

VARIE

Lavoro:

Layout:

Revisione:

0

Progettista:

arch. Marco Pozzoli

RUP:

ing. Alice Raffaelli