

**Agenzia delle Entrate
CATASTO FABBRICATI
Ufficio Provinciale di
Isernia**

Dichiarazione protocollo n. IS0029222 del 14/11/2025

Comune di Venafro

Via Marco Terenzio Varrone

civ. 14

Identificativi Catastali:

Sezione:

Foglio: 12

Particella: 793

Subalterno: 10

Compilata da:

Rossi Modestino

Iscritto all'albo:

Geometri

Prov. Isernia


N. 614

Planimetria


Scheda n. 1

Scala 1:200

Piano terra (rialzato)
h 3.00 mt

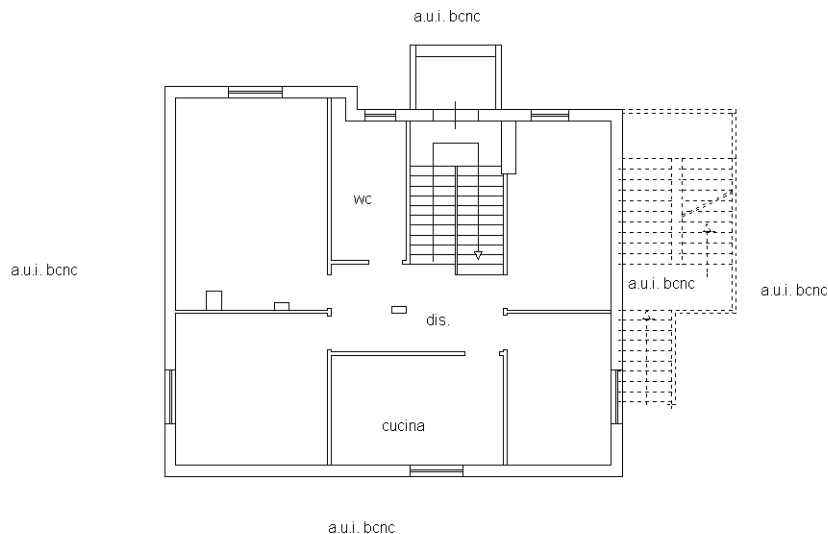

Piano seminterrato
h 2.70 mt

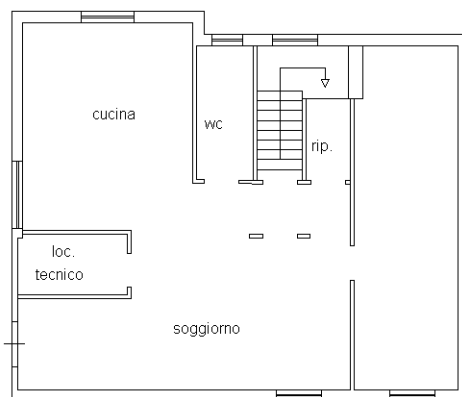

Catasto dei Fabbricati - Situazione al 13/02/2026 - Comune di VENAFRO(L/725) - < Foglio 12 - Particella 793 - Subalterno 10 >
VIA MARCO TERENCEZIO VARRONE n. 14 Piano T-S1

Ultima planimetria in atti