


Agenzia delle Entrate
CATASTO FABBRICATI
Ufficio Provinciale di
Siena

Dichiarazione protocollo n. SI0017113 del 31/03/2017	
Planimetria di u.i.u. in Comune di Siena	
Via Biagio Di Montluc	civ. SNC
Identificativi Catastali:	Compilata da:
Sezione:	Spagnuolo Vincenzo
Foglio: 41	Iscritto all'albo:
Particella: 228	Architetti
Subalterno: 1	Prov. Palermo
	N. 05129

Scheda n. 1 Scala 1:500

VIA BIAGIO DI MONTLUC

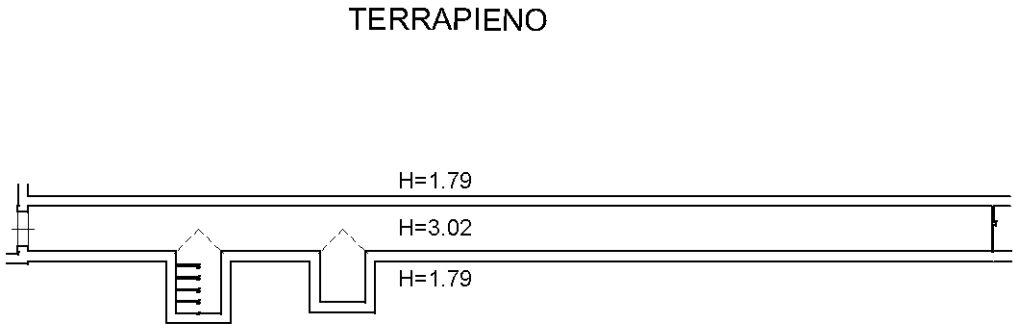

Ultima planimetria in atti