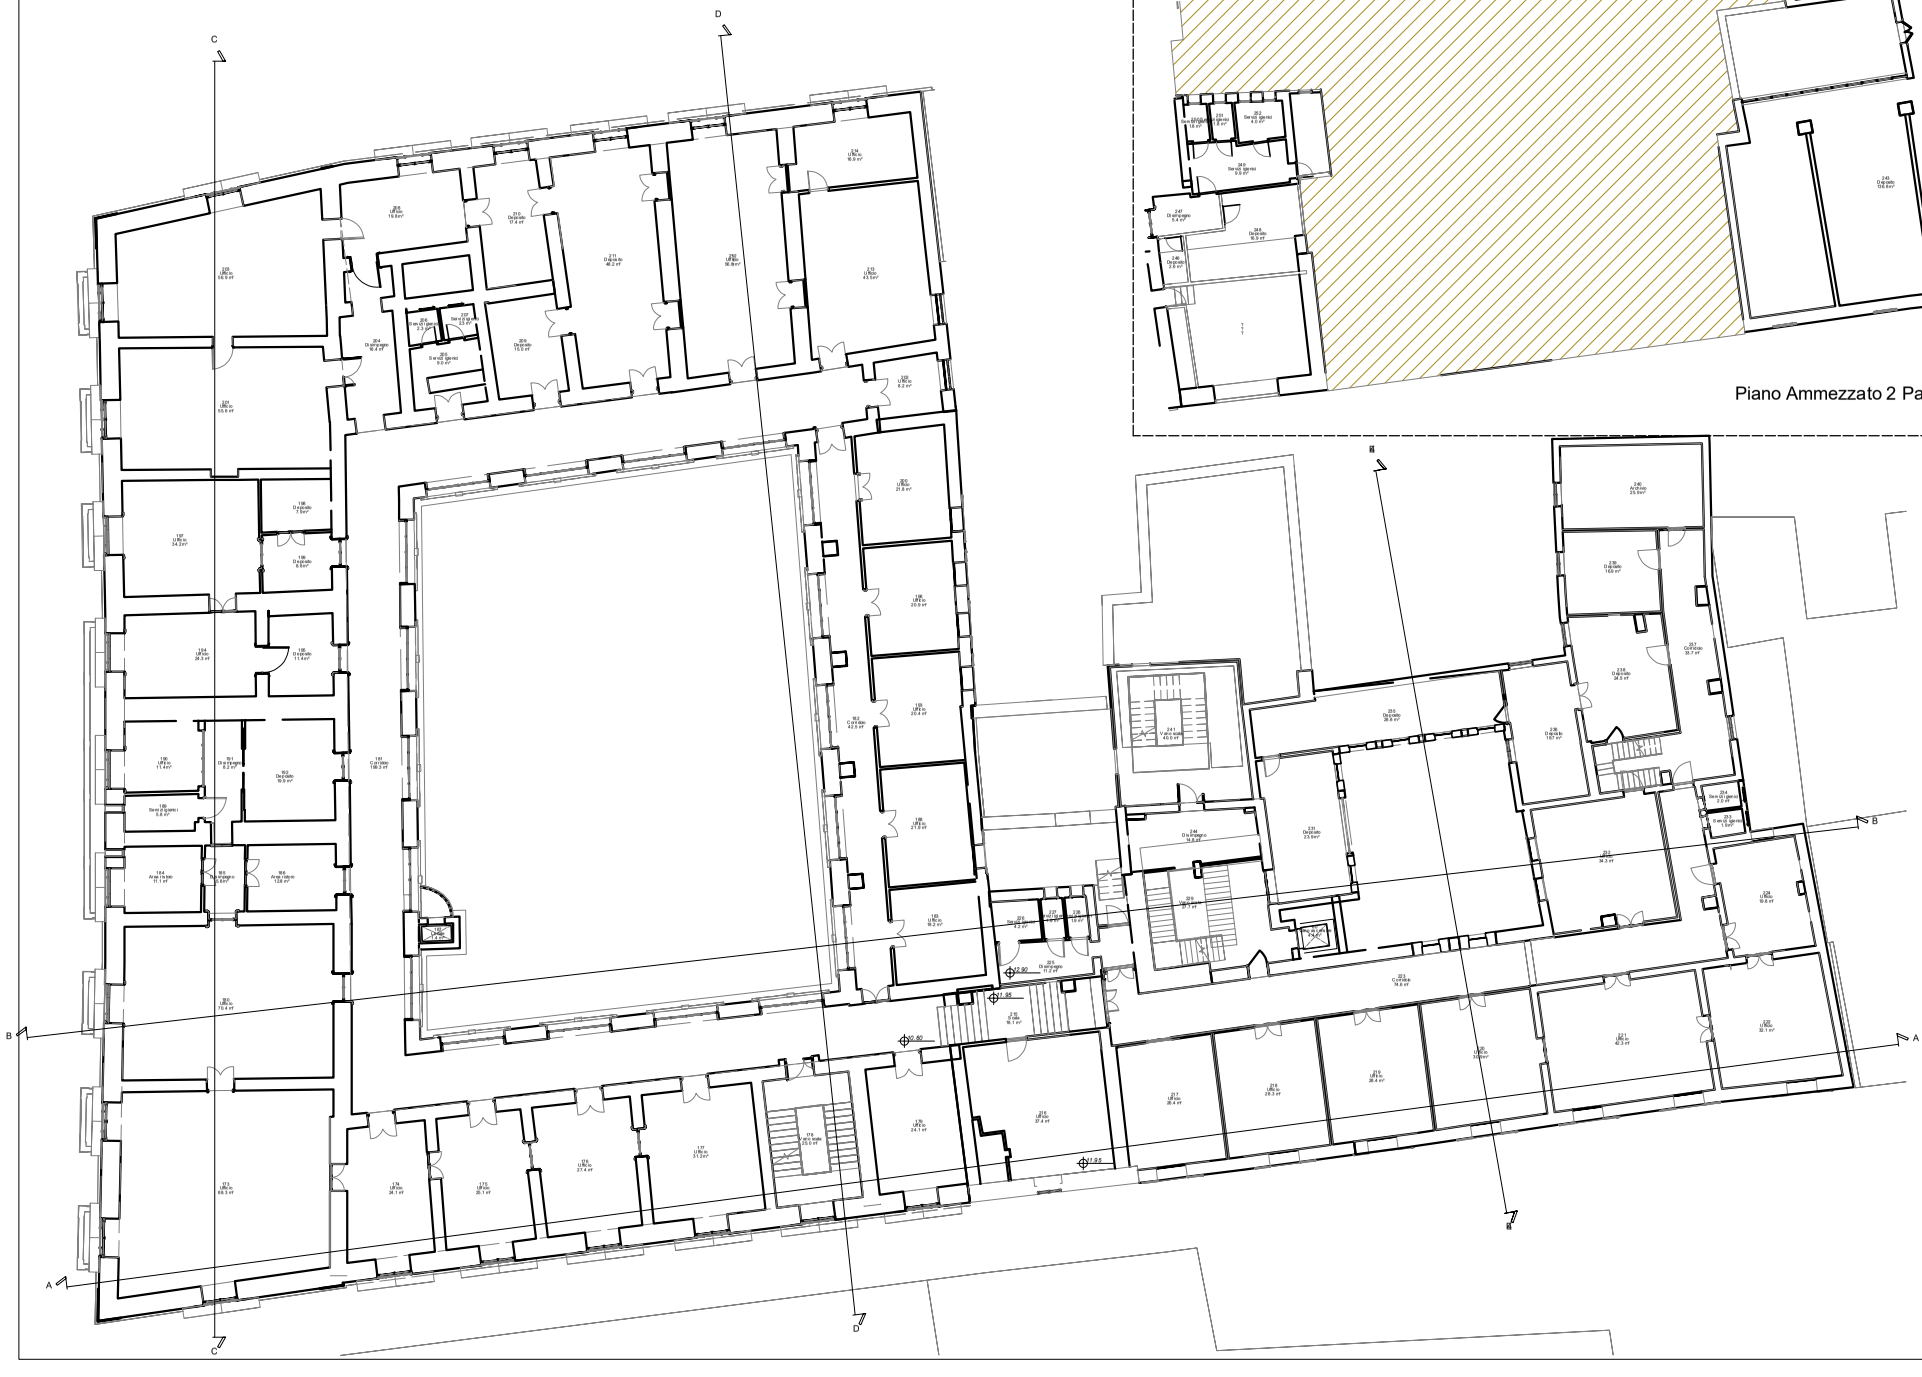

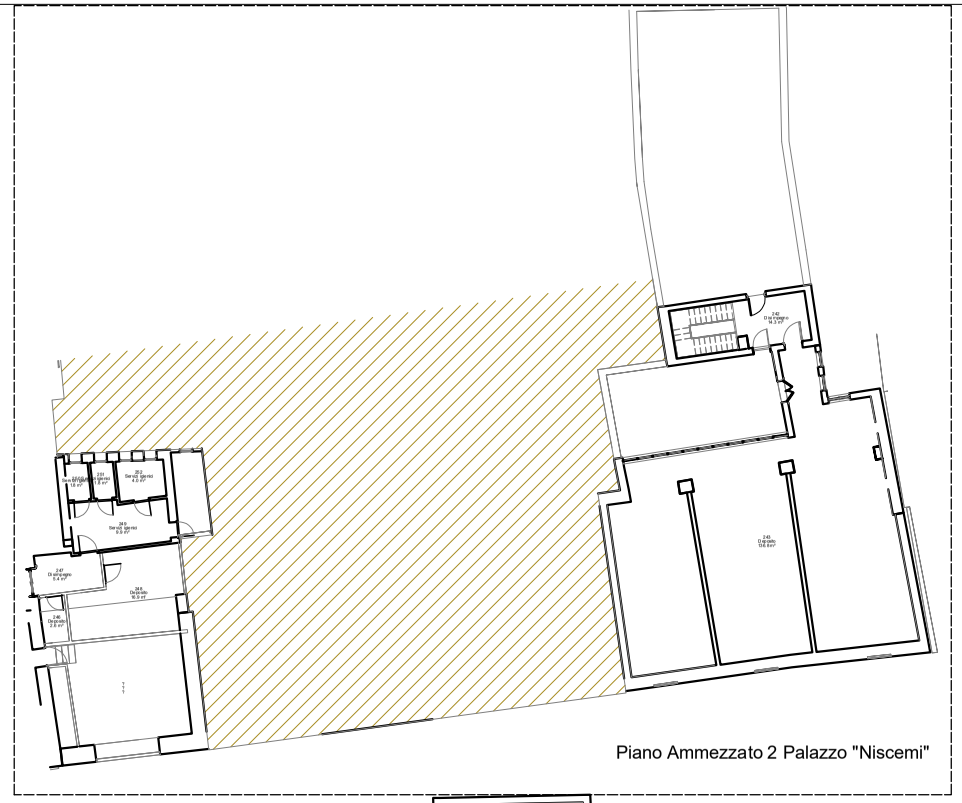

Locali piano secondo				
N°	Destinazione d'uso	Area	Occupazione	Reparto
80	Vano a scenione	4.4 m²	Parti comuni	Palazzo Niscemi
173	Ufficio	88.3 m²	Ragioneria dello Stato	Palazzo della Zecca
174	Ufficio	24.1 m²	Ragioneria dello Stato	Palazzo della Zecca
175	Ufficio	25.1 m²	Ragioneria dello Stato	Palazzo della Zecca
176	Ufficio	27.4 m²	Ragioneria dello Stato	Palazzo della Zecca
177	Ufficio	31.2 m²	Ragioneria dello Stato	Palazzo della Zecca
178	Vano scala	25.0 m²	Parti comuni	Palazzo della Zecca
179	Ufficio	24.1 m²	Ragioneria dello Stato	Palazzo della Zecca
180	Ufficio	70.4 m²	Ragioneria dello Stato	Palazzo della Zecca
181	Corridoio	199.3 m²	Ragioneria dello Stato	Palazzo della Zecca
182	Corridoio	42.5 m²	Ragioneria dello Stato	Palazzo della Zecca
183	Ufficio	18.2 m²	Ragioneria dello Stato	Palazzo della Zecca
184	Area ristoro	11.1 m²	Ragioneria dello Stato	Palazzo della Zecca
185	Disimpegno	5.8 m²	Ragioneria dello Stato	Palazzo della Zecca
186	Area ristoro	12.8 m²	Ragioneria dello Stato	Palazzo della Zecca
187	Locale	1.4 m²	Parti comuni	Palazzo della Zecca
188	Ufficio	21.9 m²	Ragioneria dello Stato	Palazzo della Zecca
189	Servizi igienici	5.8 m²	Ragioneria dello Stato	Palazzo della Zecca
190	Ufficio	11.4 m²	Ragioneria dello Stato	Palazzo della Zecca
191	Disimpegno	8.2 m²	Ragioneria dello Stato	Palazzo della Zecca
192	Deposito	19.9 m²	Ragioneria dello Stato	Palazzo della Zecca
193	Ufficio	20.4 m²	Ragioneria dello Stato	Palazzo della Zecca
194	Ufficio	24.3 m²	Ragioneria dello Stato	Palazzo della Zecca
195	Deposito	11.4 m²	Ragioneria dello Stato	Palazzo della Zecca
196	Ufficio	20.9 m²	Ragioneria dello Stato	Palazzo della Zecca
197	Ufficio	34.2 m²	Ragioneria dello Stato	Palazzo della Zecca
198	Deposito	7.9 m²	Ragioneria dello Stato	Palazzo della Zecca
199	Deposito	8.8 m²	Ragioneria dello Stato	Palazzo della Zecca
200	Ufficio	21.8 m²	Ragioneria dello Stato	Palazzo della Zecca
201	Ufficio	55.6 m²	Ragioneria dello Stato	Palazzo della Zecca
202	Ufficio	8.2 m²	Ragioneria dello Stato	Palazzo della Zecca
203	Ufficio	66.9 m²	Ragioneria dello Stato	Palazzo della Zecca
204	Disimpegno	16.4 m²	Ragioneria dello Stato	Palazzo della Zecca
205	Servizi igienici	9.0 m²	Ragioneria dello Stato	Palazzo della Zecca
206	Servizi igienici	2.3 m²	Ragioneria dello Stato	Palazzo della Zecca
207	Servizi igienici	2.3 m²	Ragioneria dello Stato	Palazzo della Zecca
208	Ufficio	19.8 m²	Ragioneria dello Stato	Palazzo della Zecca
209	Deposito	15.0 m²	Ragioneria dello Stato	Palazzo della Zecca
210	Deposito	17.4 m²	Ragioneria dello Stato	Palazzo della Zecca
211	Deposito	48.2 m²	Ragioneria dello Stato	Palazzo della Zecca
212	Ufficio	56.9 m²	Ragioneria dello Stato	Palazzo della Zecca
213	Ufficio	43.5 m²	Ragioneria dello Stato	Palazzo della Zecca
214	Ufficio	16.9 m²	Ragioneria dello Stato	Palazzo della Zecca
215	Scala	18.1 m²	Ragioneria dello Stato	Palazzo Niscemi
216	Ufficio	37.4 m²	Ragioneria dello Stato	Palazzo Niscemi
217	Ufficio	26.4 m²	Ragioneria dello Stato	Palazzo Niscemi
218	Ufficio	28.3 m²	Ragioneria dello Stato	Palazzo Niscemi
219	Ufficio	28.4 m²	Ragioneria dello Stato	Palazzo Niscemi
220	Ufficio	30.9 m²	Ragioneria dello Stato	Palazzo Niscemi
221	Ufficio	42.3 m²	Garante del contribuente	Palazzo Niscemi
222	Ufficio	32.1 m²	Garante del contribuente	Palazzo Niscemi
223	Corridoio	74.6 m²	Ragioneria dello Stato	Palazzo Niscemi
224	Ufficio	19.8 m²	Garante del contribuente	Palazzo Niscemi
225	Disimpegno	11.2 m²	Ragioneria dello Stato	Palazzo Niscemi
226	Servizi igienici	4.2 m²	Ragioneria dello Stato	Palazzo Niscemi
227	Servizi igienici	1.9 m²	Ragioneria dello Stato	Palazzo Niscemi
228	Servizi igienici	1.9 m²	Ragioneria dello Stato	Palazzo Niscemi
229	Vano scala	27.7 m²	Parti comuni	Palazzo Niscemi
230	Vano a scenione	4.8 m²	Parti comuni	Palazzo Niscemi
231	Deposito	23.9 m²	Ragioneria dello Stato	Palazzo Niscemi
232	Ufficio	34.3 m²	Garante del contribuente	Palazzo Niscemi
233	Servizi igienici	1.9 m²	Garante del contribuente	Palazzo Niscemi
234	Servizi igienici	2.0 m²	Garante del contribuente	Palazzo Niscemi
235	Deposito	28.8 m²	Ragioneria dello Stato	Palazzo Niscemi
236	Deposito	19.7 m²	Ragioneria dello Stato	Palazzo Niscemi
237	Corridoio	33.7 m²	Ragioneria dello Stato	Palazzo Niscemi
238	Deposito	24.5 m²	Ragioneria dello Stato	Palazzo Niscemi
239	Deposito	16.9 m²	Ragioneria dello Stato	Palazzo Niscemi
240	Archivio	25.9 m²	Ragioneria dello Stato	Palazzo Niscemi
241	Vano scala	40.0 m²	Parti comuni	Palazzo Niscemi
242	Disimpegno	14.3 m²	Ragioneria dello Stato	Palazzo Niscemi
243	Deposito	136.8 m²	Ragioneria dello Stato	Palazzo Niscemi
244	Disimpegno	14.8 m²	Ragioneria dello Stato	Palazzo Niscemi
245	Deposito	26.3 m²	Ragioneria dello Stato	Palazzo della Zecca
247	Disimpegno	5.4 m²	Ragioneria dello Stato	Palazzo della Zecca
248	Deposito	16.9 m²	Ragioneria dello Stato	Palazzo della Zecca
249	Servizi igienici	9.9 m²	Ragioneria dello Stato	Palazzo della Zecca
250	Servizi igienici	1.8 m²	Ragioneria dello Stato	Palazzo della Zecca
251	Servizi igienici	1.8 m²	Ragioneria dello Stato	Palazzo della Zecca
252	Servizi igienici	4.0 m²	Ragioneria dello Stato	Palazzo della Zecca
256	Deposito	16.3 m²	Ragioneria dello Stato	Palazzo della Zecca
257	Ufficio	17.2 m²	Ragioneria dello Stato	Palazzo della Zecca

Totale generale: 82 2103.6 m²

NAVIGATORE

NOTE

REV	COMMENTI
	DISEGNATO DA DATA CONTROLLATO DA DATA APPROVATO DA DATA

SCALA 1 : 100

SEDE PROGETTO

NUMERO PROGETTO

APPROVAZIONE COMMITTENTE

	A - APPROVATO
	B - APPROVATO CON COMMENTI
	C - NON UTILIZZABILE

STATO

TIPO DI EMISSIONE

PROGETTISTI:
Well Tech engineering Srl
Musa Progetti
Responsabile della progettazione
Arch. Calogero Balbo
BIM Manager
Ing. Filippo Lo Presti

Gruppo di lavoro
Ing. Filippo Lo Presti
Ing. Giuseppe Pinafredi
Arch. Kjeld Piacopo
Arch. Filippo Tagliaferri
Geom. Domenico Grigenti
Ing. Giuseppe Migliore
Ing. Andrea Fanzio
Ing. Dario Mali

PROGETTO

AFFIDAMENTO DIRETTO, AI SENSI DELL'ART. 50 COMMA 1 LETTERA B DEL D.LGS. 36/2023 E SS.MM.II., DEL SERVIZIO DI ESECUZIONE DI INDAGINI STRUTTURALI DI DIAGNOSI ENERGETICA E DI RILIEVO GEOMETRICO, ARCHITETTONICO, STRUTTURALE, IMPIANTISTICO E TECNOLOGICO, DA RESTITUIRE IN MODALITÀ BIM, CON RIFERIMENTO AL COMPENDIO IMMOBILIARE COSTITUITO DA PALAZZO DELLA ZECCA E PALAZZO NISCEMI, SITI IN PALERMO, PIAZZA MARINA-SALITA INTENDENZA E VICOLO NISCEMI.
LOTTO UNICO - CIG B1ABEWDB8 - CUP G19D23004770001

TITOLO

B.08 - Pianta piano secondo e ammezzato - SDF

RUP: ARCH. Federico Granda
TEL: 091.7696411
FAX: 06.505.16067
PIAZZA MARINA - SALITA INTENDENZA, 2 - 90133 (PA)
E-MAIL: dre.Sicilia@agenziademanio.it
PEC: dre_Sicilia@pce.agenziademanio.it

NUMERO DISEGNO

PAB0035-ADD-PA0304001-02-DR-A-S00007

REV

LA PROPRIETÀ DI QUESTO ELABORATO APPARTIENE ALL'AGENZIA DEL DEMANIO. ESSO NON PUÒ ESSERE COPIATO, RIPRODOTTO E TRASFERITO IN ALCUN MODO, SENZA L'ESPLICITA AUTORIZZAZIONE SCRITTA DELL'AGENZIA DEL DEMANIO