Locali piano ammezzati zecca

N°	Destinazione d'uso	Area	Occupazione	Reparto
398	Deposito	57.10 m²	Regione Siciliana Palazzo della Zecca	
399	Deposito	30.58 m²	Regione Siciliana Palazzo della Zecca	
400	Deposito	34.90 m²	Regione Siciliana Palazzo della Zecca	
401	Deposito	94.24 m²	Regione Siciliana Palazzo della Zecca	
402	Deposito	76.23 m²	Regione Siciliana Palazzo della Zecca	
403	Ufficio	17.58 m²	Regione Siciliana Palazzo della Zecca	
404	Corridoio	5.85 m²	Regione Siciliana Palazzo della Zecca	
405	Ufficio	17.18 m²	Regione Siciliana Palazzo della Zecca	
406	Ufficio	23.99 m²	Regione Siciliana Palazzo della Zecca	
407	Corridoio	7.87 m²	Regione Siciliana Palazzo della Zecca	
408	Ufficio	22.54 m²	Regione Siciliana Palazzo della Zecca	
409	Deposito	21.13 m²	Regione Siciliana Palazzo della Zecca	
410	Corridoio	6.67 m²	Regione Siciliana Palazzo della Zecca	
411	Ufficio	19.20 m²	Regione Siciliana Palazzo della Zecca	
412	Deposito	26.50 m²	Regione Siciliana Palazzo della Zecca	
413	Corridoio	8.38 m²	Regione Siciliana Palazzo della Zecca	
414	Ufficio	23.03 m²	Regione Siciliana Palazzo della Zecca	
415	Deposito	23.98 m²	Regione Siciliana Palazzo della Zecca	
416	Disimpegno	4.97 m²	Regione Siciliana Palazzo della Zecca	
417	Deposito	13.24 m²	Regione Siciliana Palazzo della Zecca	
418	Locale	15.76 m²	Regione Siciliana Palazzo della Zecca	
419	Disimpegno	4.43 m²	Regione Siciliana Palazzo della Zecca	
420	Deposito	11.77 m²	Regione Siciliana Palazzo della Zecca	
421	Deposito	12.28 m²	Regione Siciliana Palazzo della Zecca	
422	Servizi igienici	9.18 m²	Regione Siciliana Palazzo della Zecca	
423	Ufficio	65.33 m²	Regione Siciliana Palazzo della Zecca	
Totale generale: 26		654.04 m²		

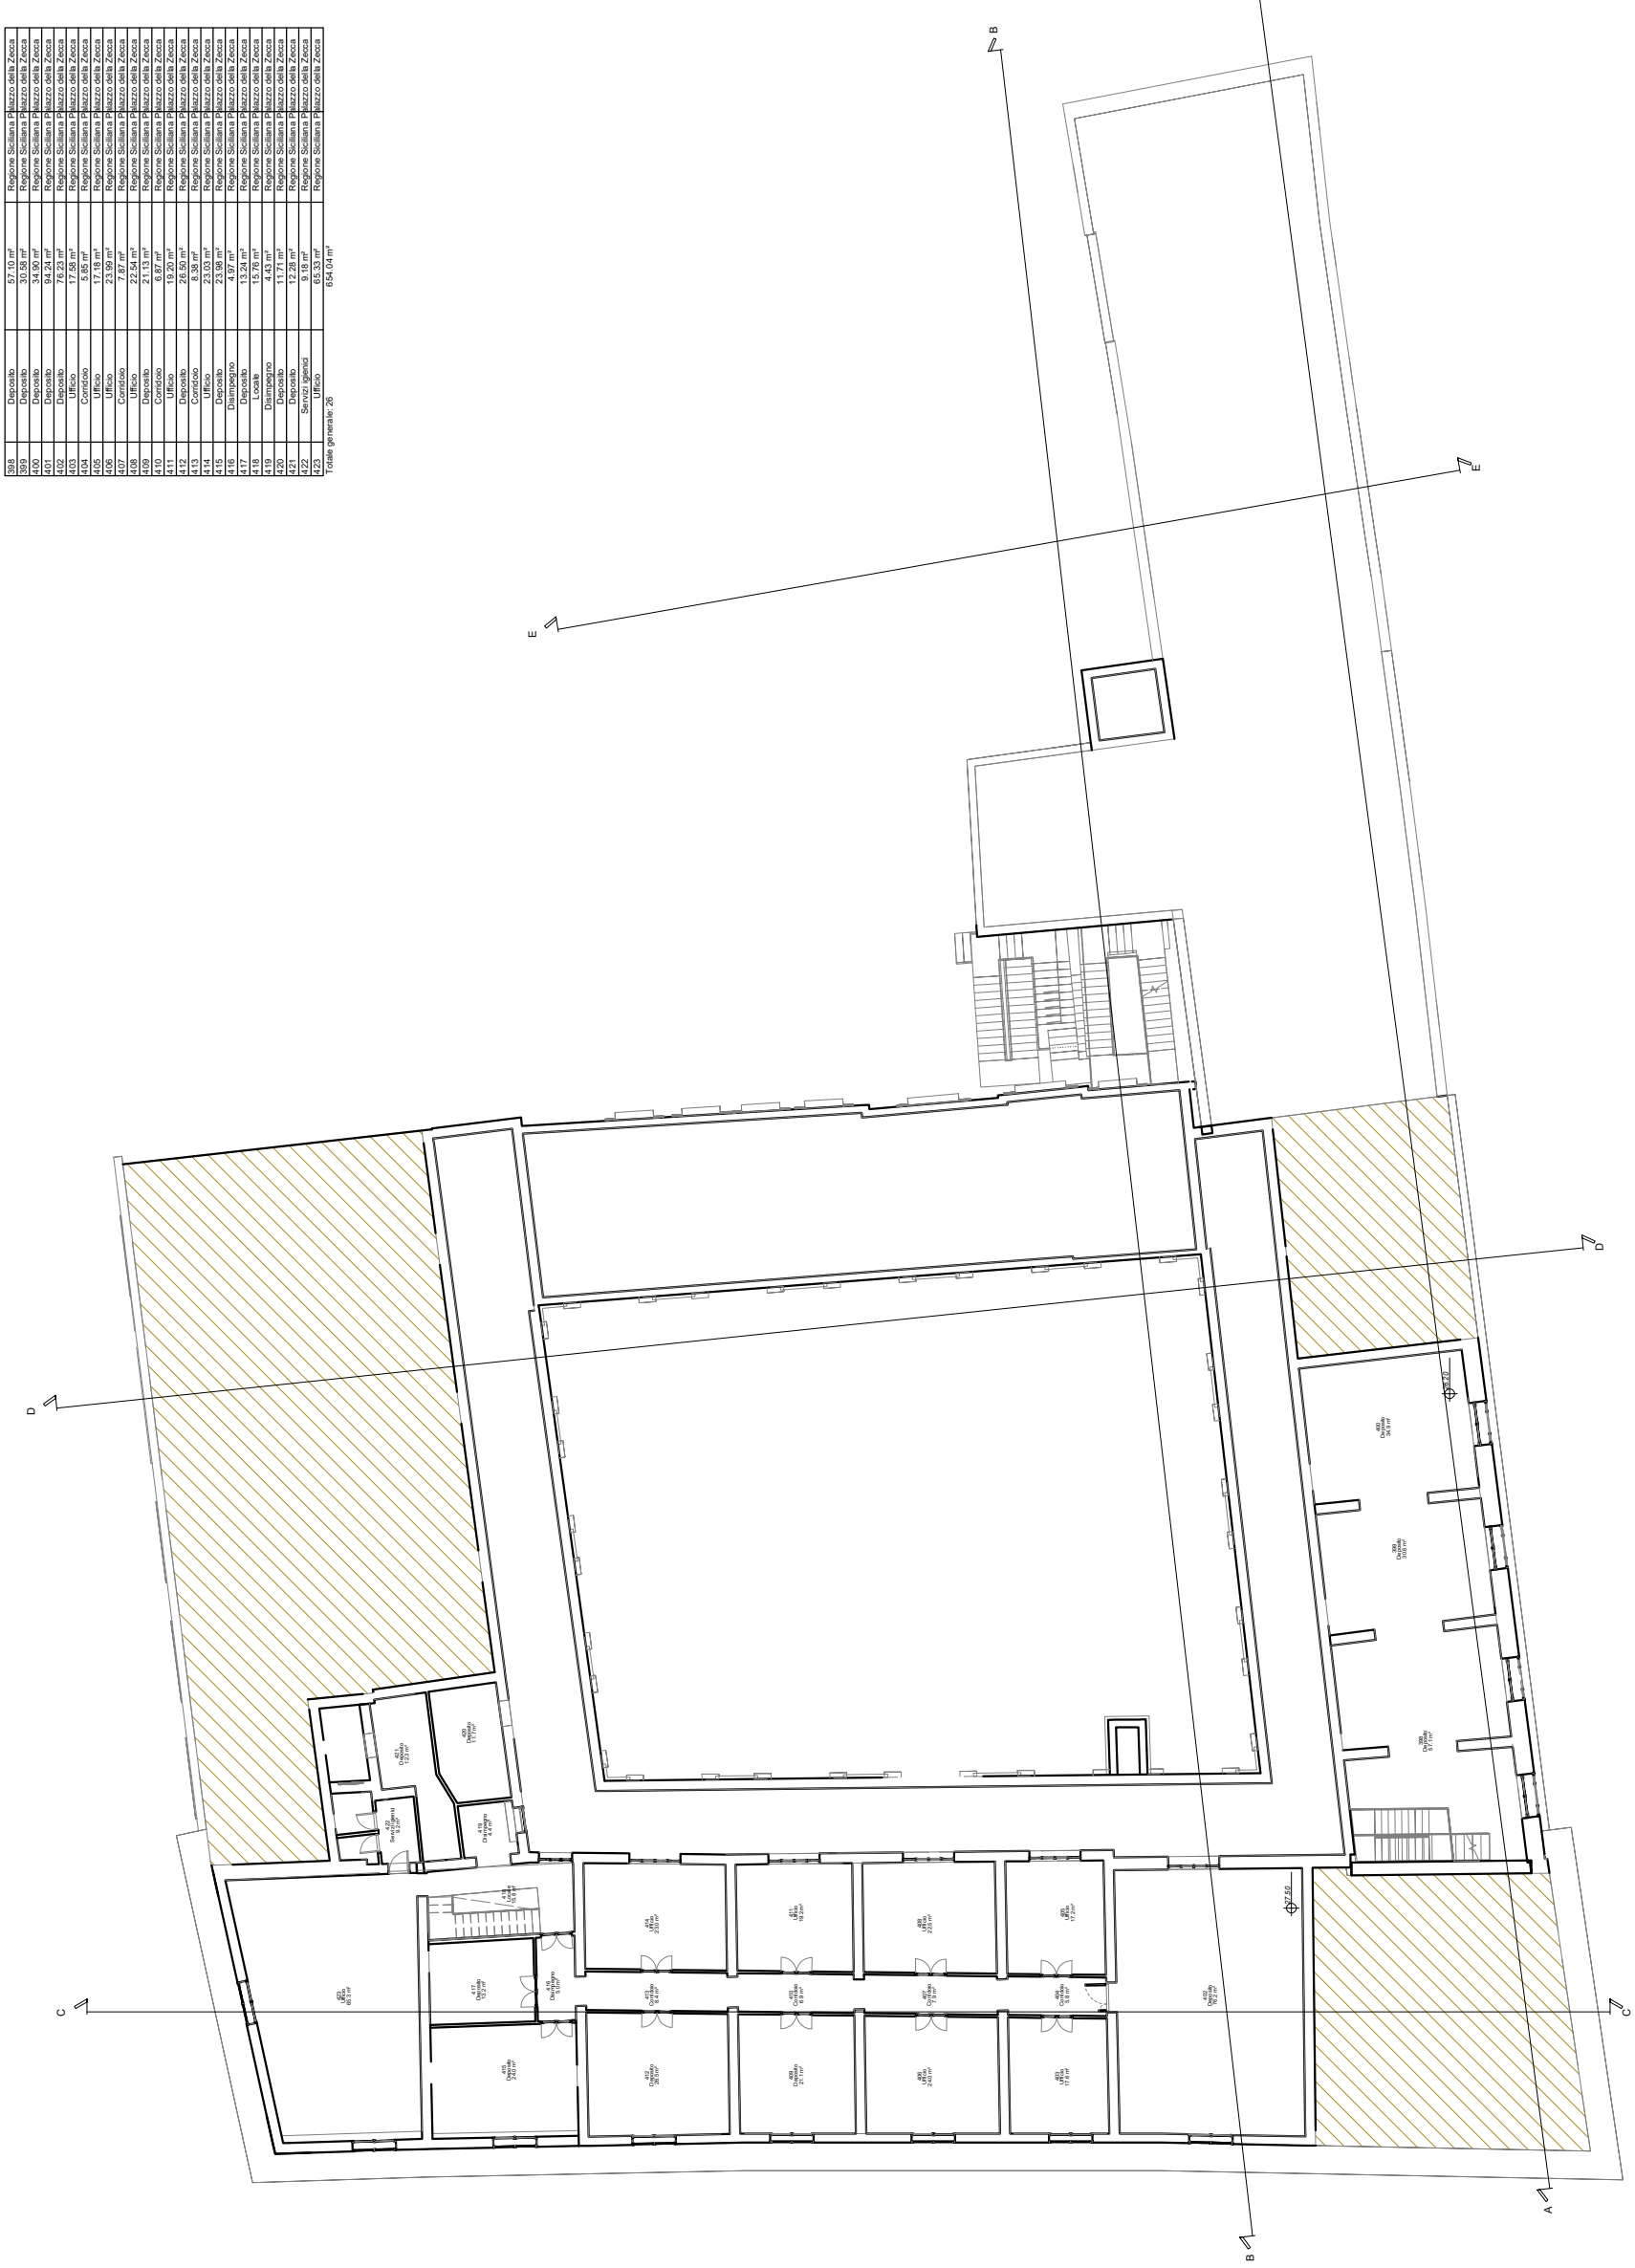

NAVIGATORE

NOTE

REV	COMMENTI	DISEGNATO DA	DATA	CONTROLLATO DA	DATA	APPROVATO DA	DATA

SCALA 1 : 100

SEDE PROGETTO

NUMERO PROGETTO

APPROVAZIONE COMMITTENTE

A - APPROVATO

B - APPROVATO CON COMMENTI

C - NON UTILIZZABILE

STATO TIPO DI EMISSIONE

PROGETTISTI
Gruppo di lavoro
Ing. Filippo Lo Presti
Ing. Giuseppe Provvedi
Arch. Mario Pecoraro
Arch. Filippo Tagliagambi
Geom. Domenico Digenti
Ing. Dario Milli
Ing. Andrea Ferara
Ing. Dario Milli
Mace Italy Engineering Srl
Mace Progetti
Responsabile della progettazione
Arch. Calogero Baldo
BIM Manager
Ing. Filippo Lo Presti

PROGETTO
AFFIDAMENTO DIRETTO, AI SENSI DELL'ART. 50 COMMA 1 LETTERA B DEL D.LGS. 36/2023 E SS.MM.II., DEL SERVIZIO DI ESECUZIONE DI INDAGINI STRUTTURALI, DI DIAGNOSI ENERGETICA E DI RILIEVO GEOMETRICO, ARCHITETTONICO, STRUTTURALE IMPIANTISTICO E MODELLAZIONE BIM FINALIZZATI AL RESTAURO CON MIGLIORAMENTO ANTISISMICO DA REALIZZARE NELL'AMBITO DELLA ZECCA DI PALAZZO NISCEMI, SITI IN PALERMO, PIAZZA MARINA-SALITA INTENDENZA E VICOLO NISCEMI.
LOTTO UNICO - CIG B1AB6B7DB6 - CUP G79D23004770001

TITOLO
B.11 - Planta piano quarto ammezzato - SDF

RUP: ARCH. Federico Cilarda
TEL: 091 7484411
FAX: 06 30310007
PIAZZA MARINA - SALITA INTENDENZA, 2 - 90133 (PA)
E-MAIL: pa.sicilia@pec.agenziademanio.it
PEC: dre_Sicilia@pec.agenziademanio.it

NUMERO DISEGNO
PAB0035-ADD-PA0304001-M1-DR-A-S00010

REV

LA PROPRIETÀ DI QUESTO ELABORATO APPARTIENE ALL'AGENZIA DEL DEMANIO. ESSO NON PUÒ ESSERE COPIATO, RIPRODOTTO E TRASFERITO IN ALCUN MODO, SENZA L'ESPLICITA AUTORIZZAZIONE SCRITTA DELL'AGENZIA DEL DEMANIO.