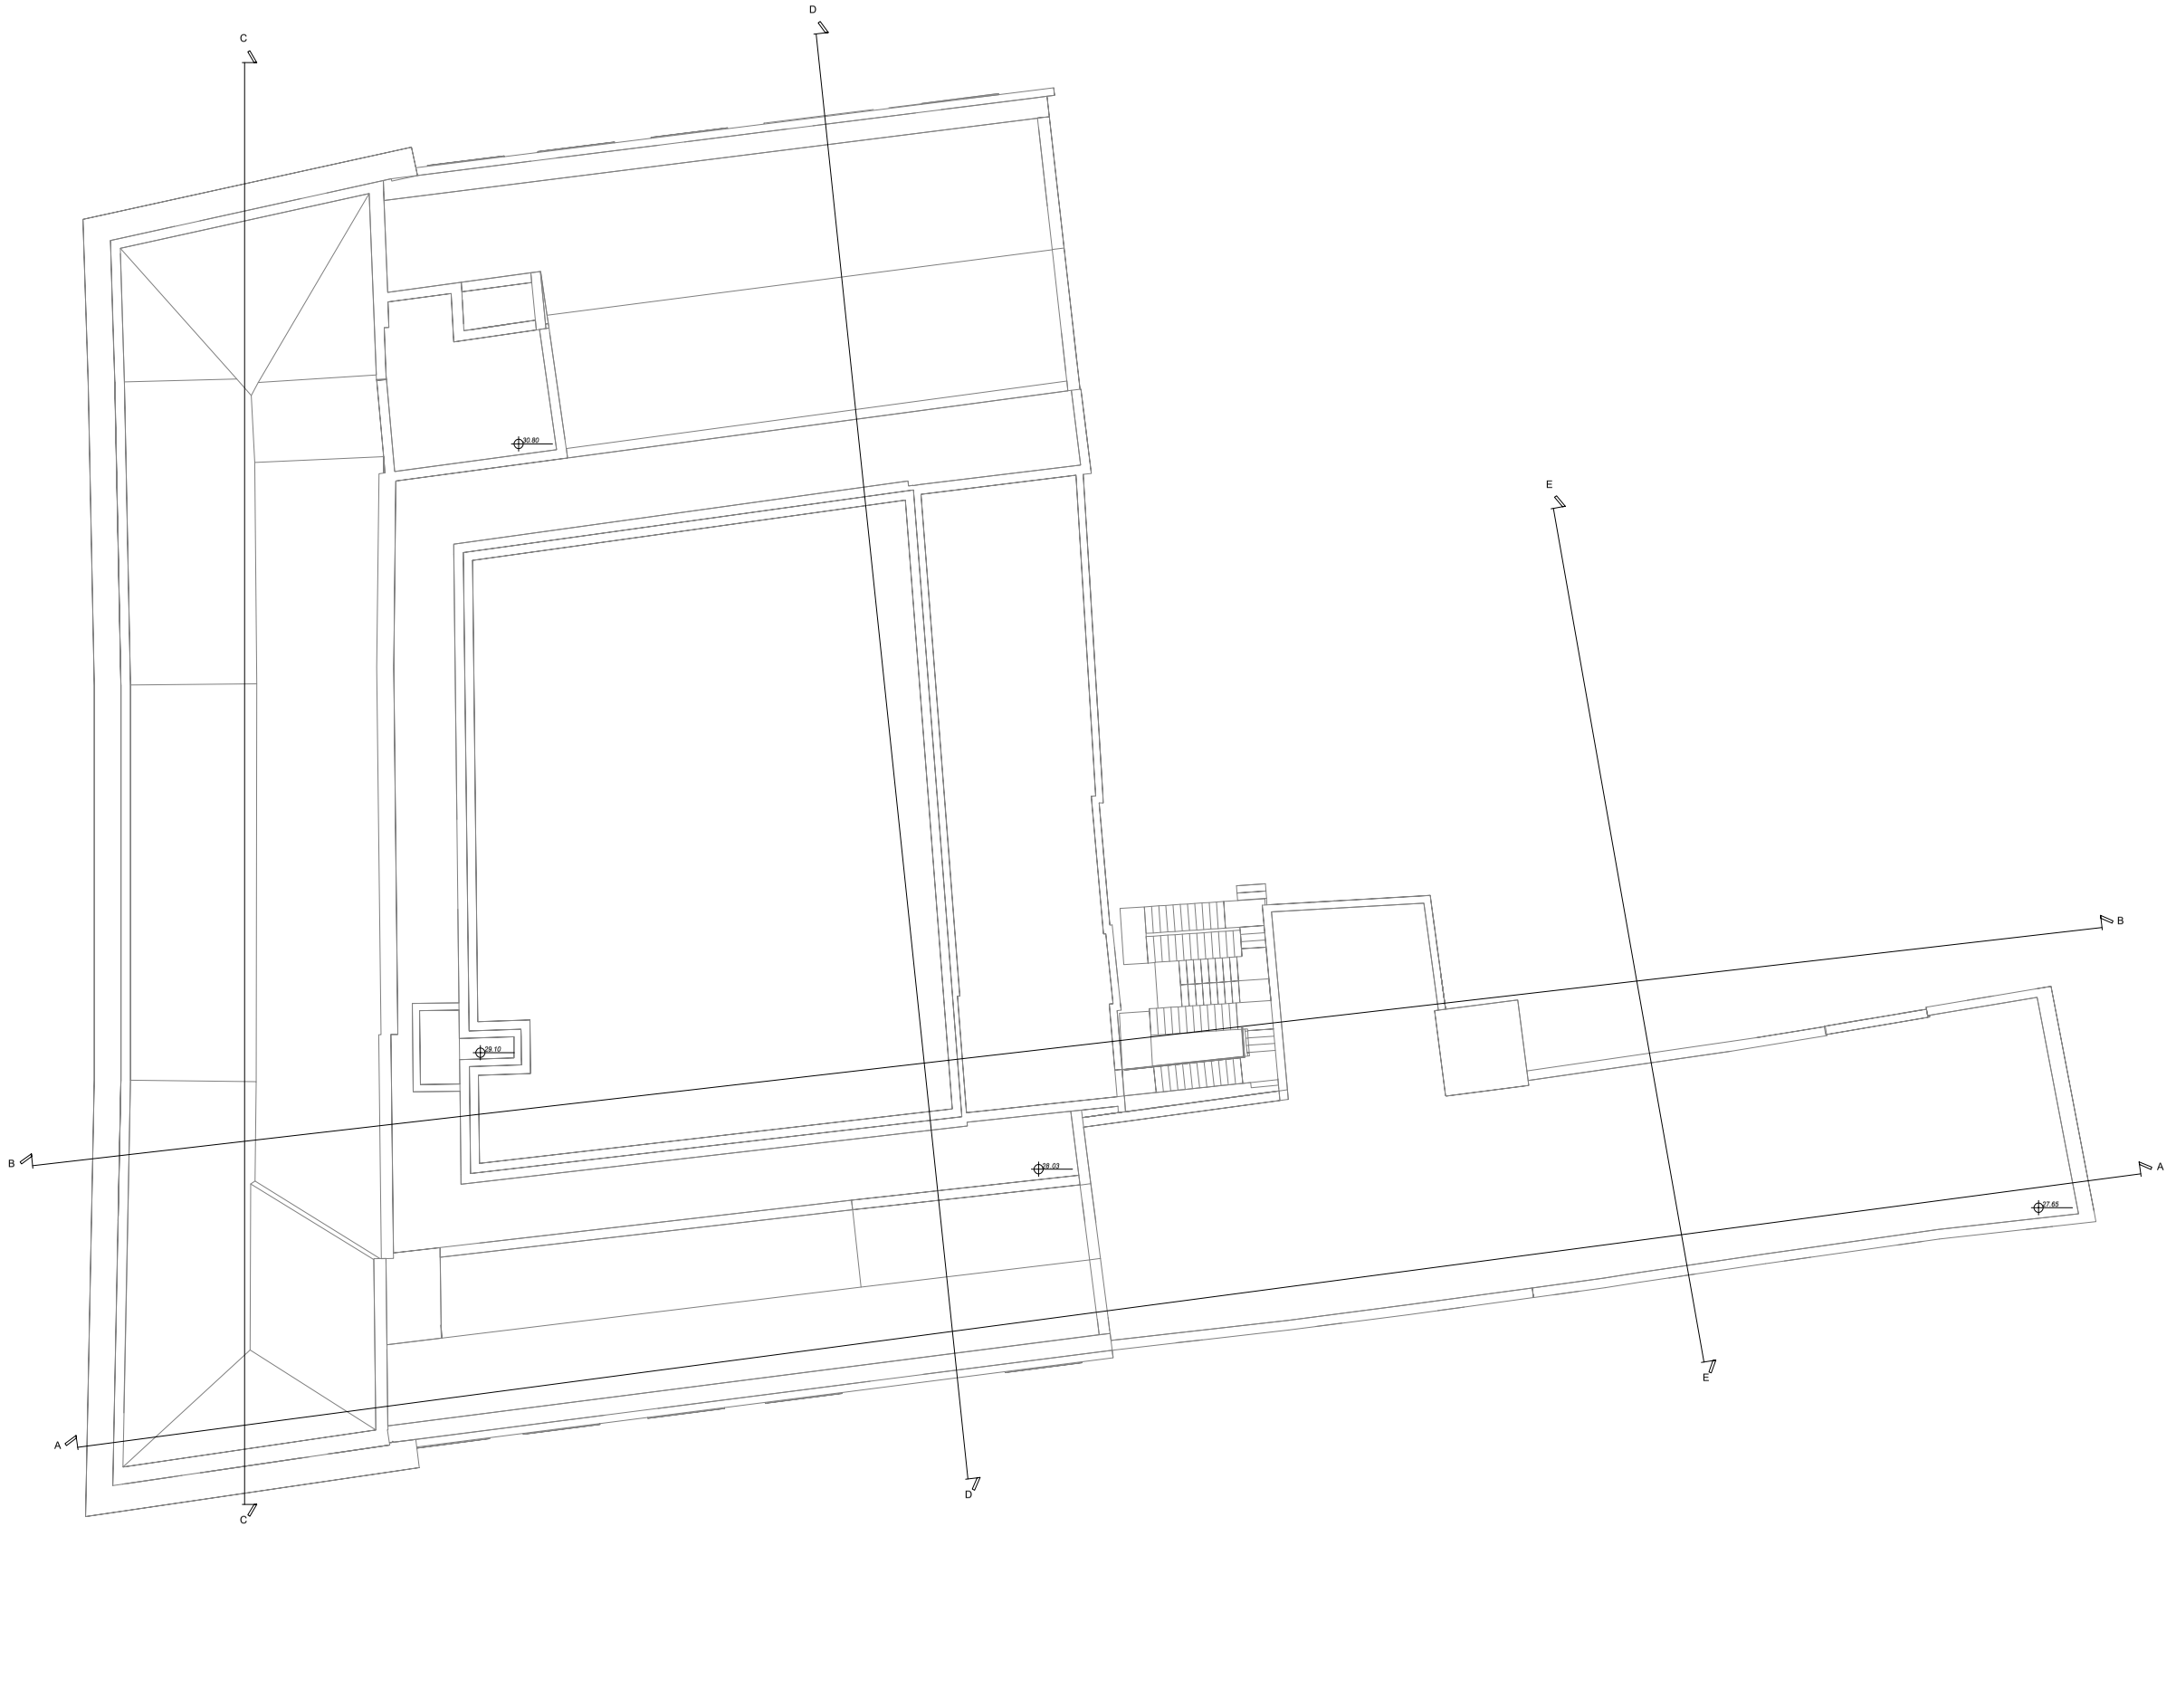


NAVIGATORE

NOTE

| REV | COMMENTI | | | | | |
|---|---|---|---|---|---|---|
| | DISEGNATO DA | DATA | CONTROLLATO DA | DATA | APPROVATO DA | DATA |

| SCALA | SEDE PROGETTO | NUMERO PROGETTO |
|---|---|---|
| 1 : 100 | | |

APPROVAZIONE COMMITTENTE

| | |
|---|---|
| | A - APPROVATO |
| | B - APPROVATO CON COMMENTI |
| | C - NON UTILIZZABILE |
| STATO | TIPO DI EMISSIONE |

PROGETTISTI

**Wall Tech engineering Srl**
**Musa Progetti**
**Responsabile della progettazione**
**Arch. Calogero Baldo**
**BIM Manager**
**Ing. Filippo Lo Presti**

**Gruppo di lavoro**
**Ing. Filippo Lo Presti**
**Ing. Giuseppe Principato**
**Arch. Kjeld Piscopo**
**Arch. Filippo Taglialegami**
**Geom. Domenico Girgenti**
**Ing. Sandro Feligioni**
**Ing. Andrea Ferara**
**Ing. Dario Meli**

PROGETTO

**AFFIDAMENTO DIRETTO, AI SENSI DELL 'ART. 50 COMMA 1 LETTERA B DEL D.LGS. 36/2023 E SS.MM.II., DEL SERVIZIO DI ESECUZIONE DI INDAGINI STRUTTURALI, DI DIAGNOSI ENERGETICA E DI RILIEVO GEOMETRICO, ARCHITETTONICO, STRUTTURALE, IMPIANTISTICO E TECNOLOGICO, DA RESTITUIRE IN MODALITÀ BIM, CON RIFERIMENTO AL COMPENDIO IMMOBILIARE COSTITUITO DA PALAZZO DELLA ZECCA E PALAZZO NISCEMI, SITI IN PALERMO, PIAZZA MARINA-SALITA INTENDENZA E VICOLO NISCEMI.**
*LOTTO UNICO - CIG B1ABE97DB6 - CUP G79D23004770001*

TITOLO

# B.12 - Pianta delle coperture - SDF


RUP: ARCH. Federico Cilarda
TEL: 091.7495411
FAX: 06.5019067
PIAZZA MARINA - SALITA INTENDENZA, 2 - 90133 (PA)
E-MAIL: dre.Sicilia@agenziademanio.it
PEC: dre_Sicilia@pce.agenziademanio.it


NUMERO DISEGNO

PAB0035-ADD-PA0304001-05-DR-A-S00011

REV


LA PROPRIETÀ DI QUESTO ELABORATO APPARTIENE ALL'AGENZIA DEL DEMANIO. ESSO NON PUÒ ESSERE COPIATO, RIPRODOTTO E TRASFERITO IN ALCUN MODO, SENZA L'ESPLICITA AUTORIZZAZIONE SCRITTA DELL'AGENZIA DEL DEMANIO.