


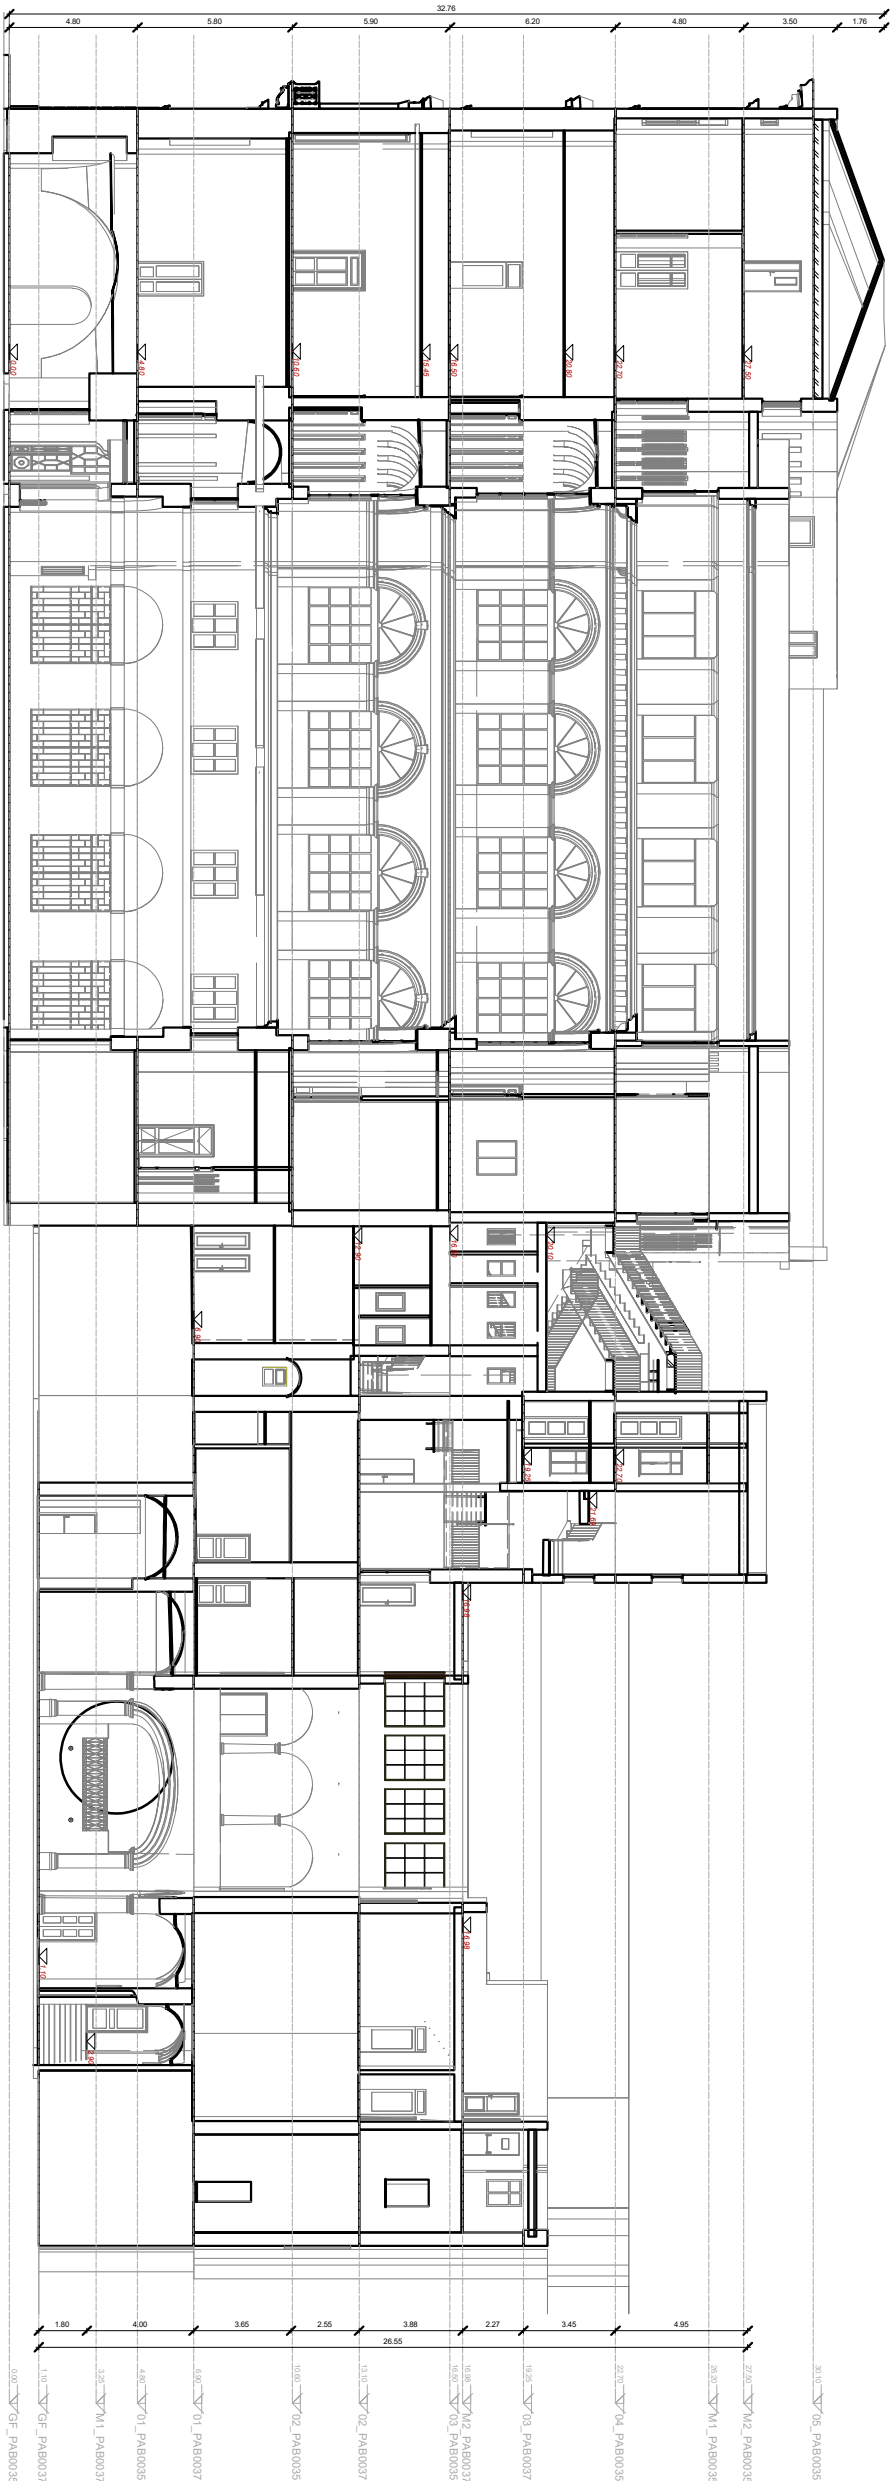

Sezione A-A'



Sezione B-B'

NAVIGATORE	
NOTE	
1	

PROGETTISTI	
PROGETTO	
STATO	
APPROVAZIONI COMMITTEE	
TITOLO	
NUMERO DIREZIONE	
PAB0035-ADD-PAB004001-ZZ-DR-A-S00014	