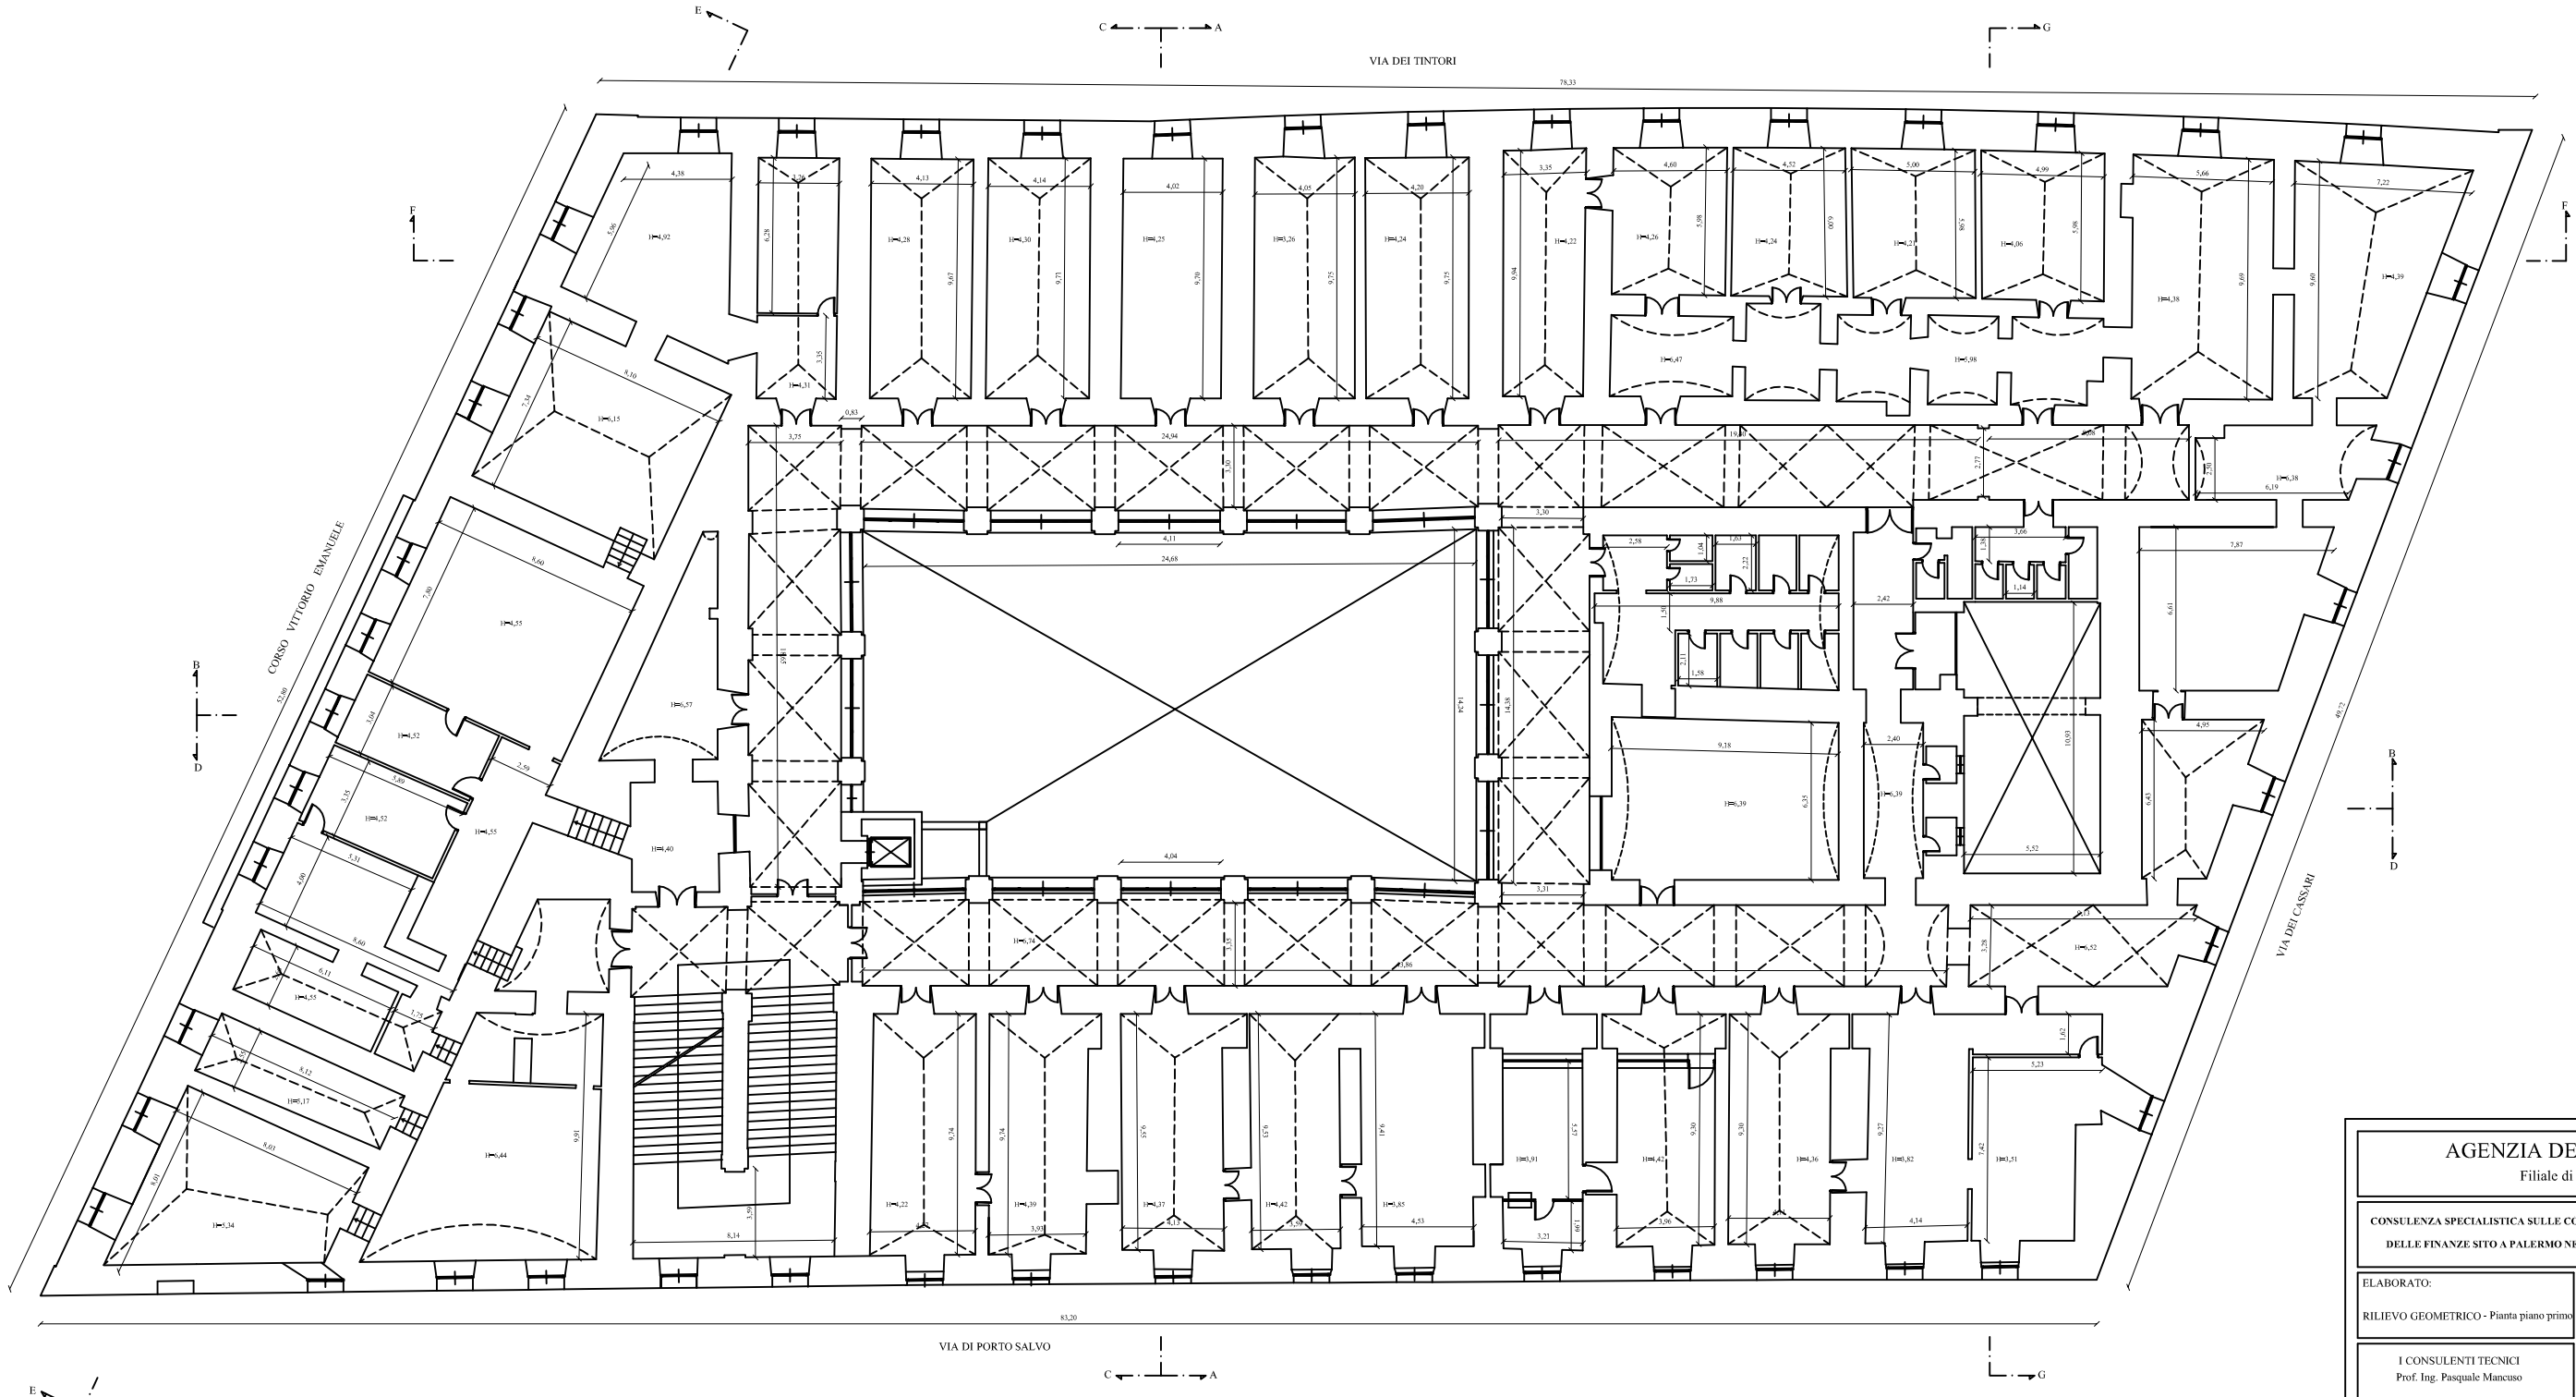

AGENZIA DEL DEMANIO

Filiale di Palermo

CONSULENZA SPECIALISTICA SULLE CONDIZIONI DI STABILITA' DEL PALAZZO DELLE FINANZE SITO A PALERMO NEL CORSO VITTORIO EMANUELE N° 2

ELABORATO:	SCALA	TAVOLA N°
RILIEVO GEOMETRICO - Pianta piano primo	1 : 100	A 2

I CONSULENTI TECNICI
Prof. Ing. Pasquale Mancuso

Arch. Livia Cirone

COLLABORATORI
Arch. Ylenia Barrile
Geom. Calogero Croce
Ing. Antonino Gargano
Arch. Giuseppe Mancuso
Arch. Margherita Mancuso
Ing. Leandro Mansueto
Arch. Giuseppina Passanisi
Arch. Alessandro Tricoli

IL RESPONSABILE DEL PROCEDIMENTO
Ing. Fabrizio Francesco Buscemi

IL COMMITTENTE

DATA: 12 giugno 2004