


sezione AA - scala 1:200

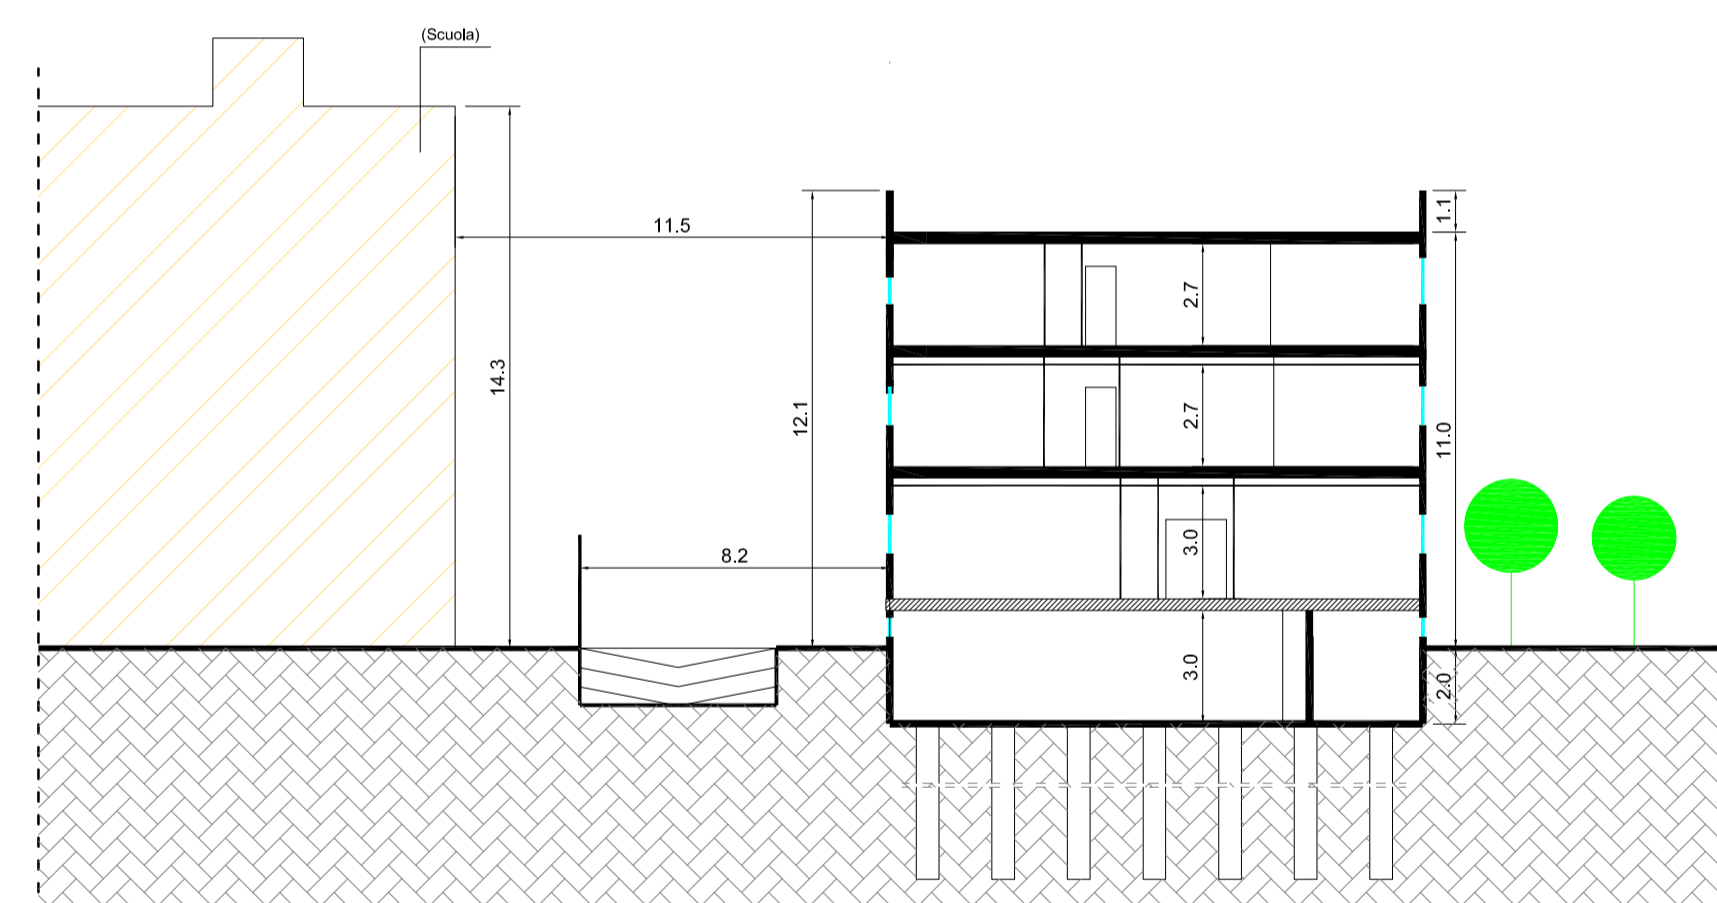


piano seminterrato - scala 1:200
AUTORIMESSE E LOCALI TECNICI

piano terra - scala 1:200
ZONA OPERATIVA

piano prima - scala 1:200
ZONA CAMERATE E ALLOGGIO

piano secondo - scala 1:200
ZONA ALLOGGI

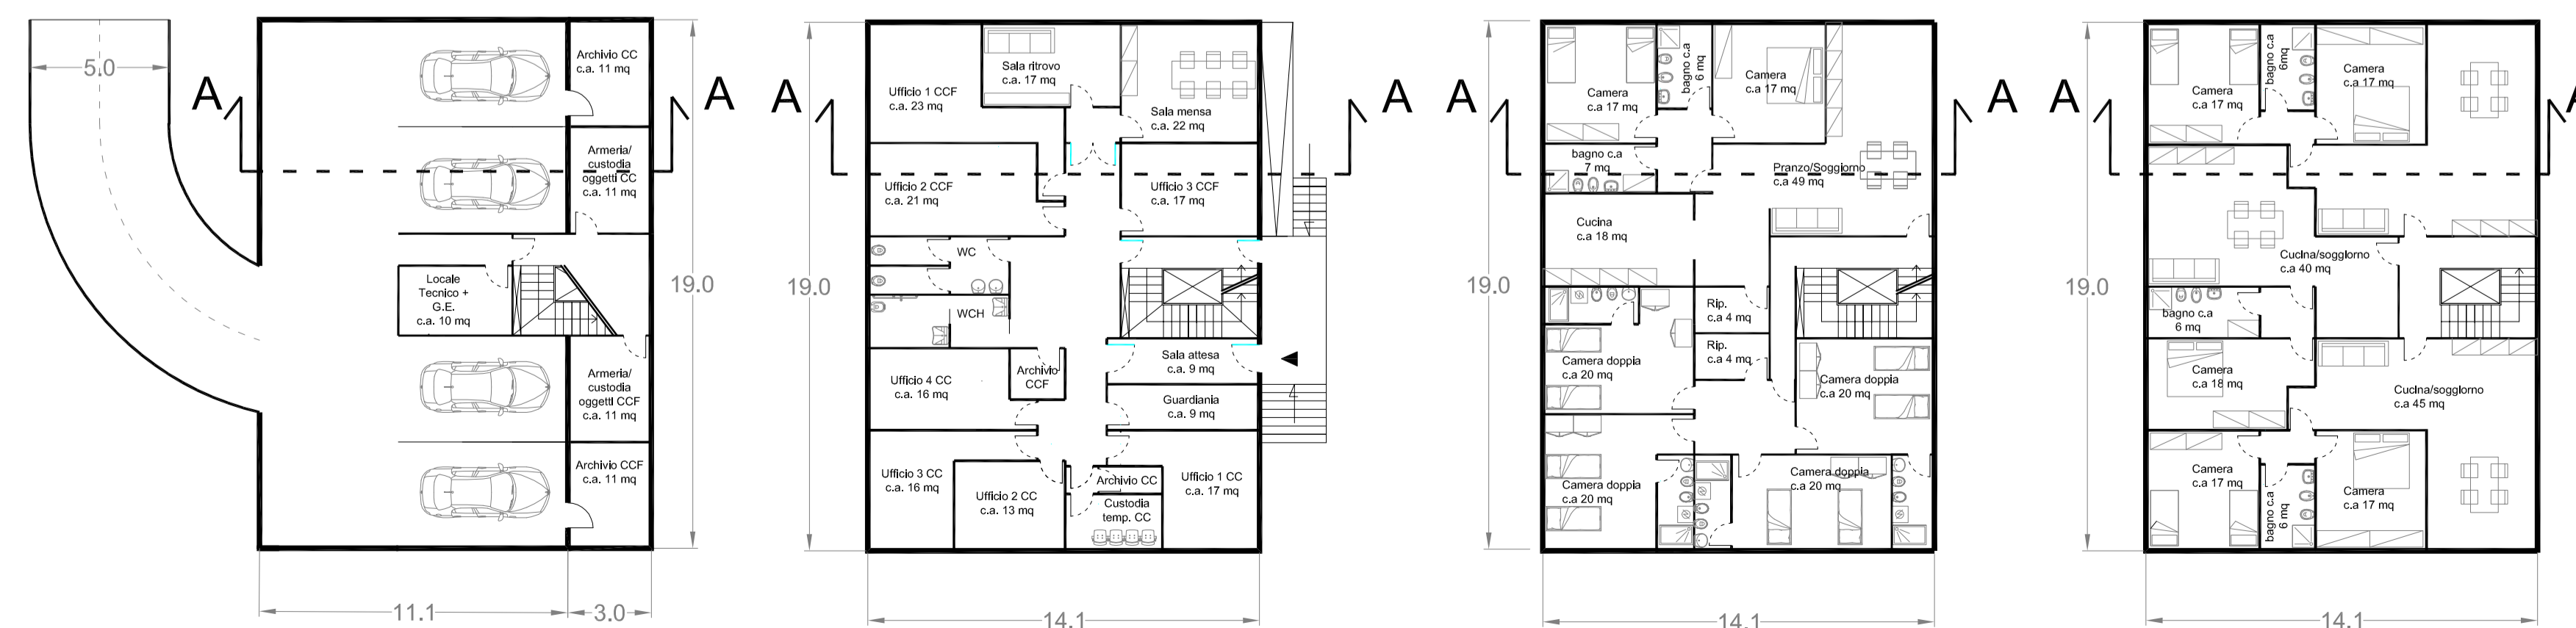

AGENZIA DEL DEMANIO

DIREZIONE REGIONALE LAZIO
SERVIZI TECNICI

Interventi per la Ricostruzione Post-Sisma Centro Italia D.L. 189/2016.
Progetto di Ricostruzione della "Caserma dei Carabinieri e Carabinieri Forestali"
Viale Saturnino Muzii, 23 - Comune di Amatrice (RI).
Scheda Patrimoniale RIB0610

SCHEMI PRELIMINARI

STATO DI PROGETTO
Planimetria, piante e sezioni

IL RESPONSABILE
U.O. SERVIZI TECNICI
ING. GERARDO SPINA

I TECNICI
ING. MARCO GAMBINO
ING. GIUSEPPE BUCCI

CODICE ELABORATO
TAV 01

SCALA: varie

Roma, 15/06/2021