


CONCESIO IDENT. IMMOBILE F.29 - PART.318

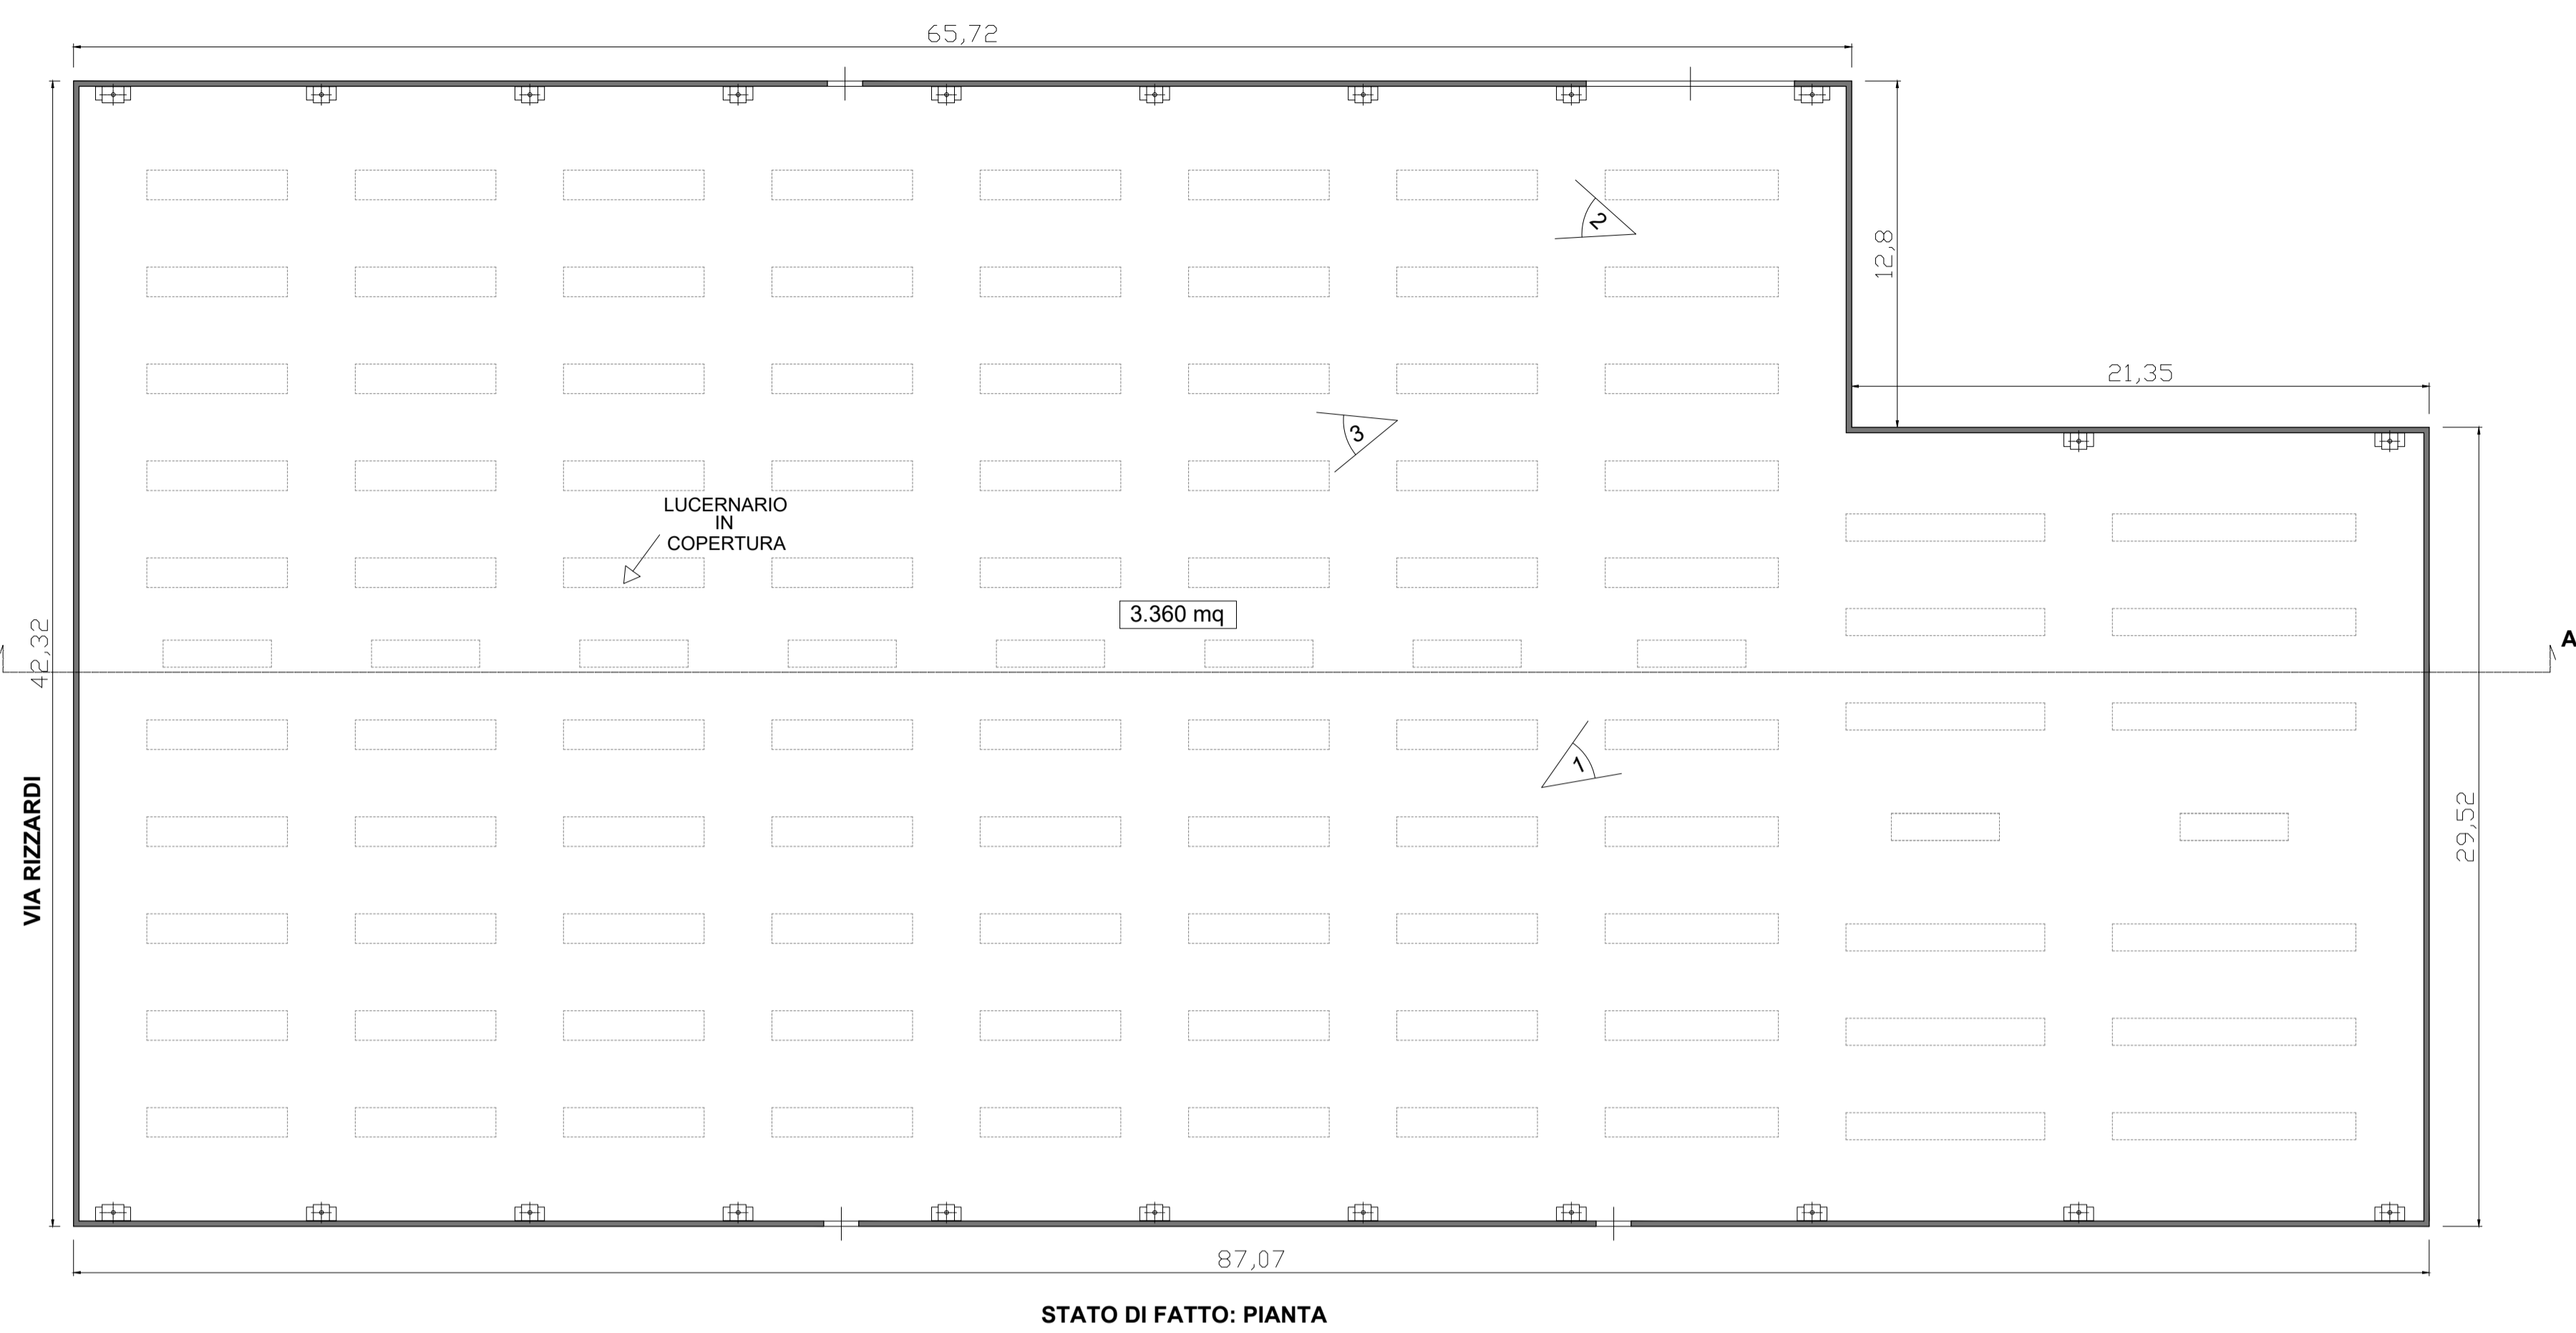

STATO DI FATTO: PIANTA


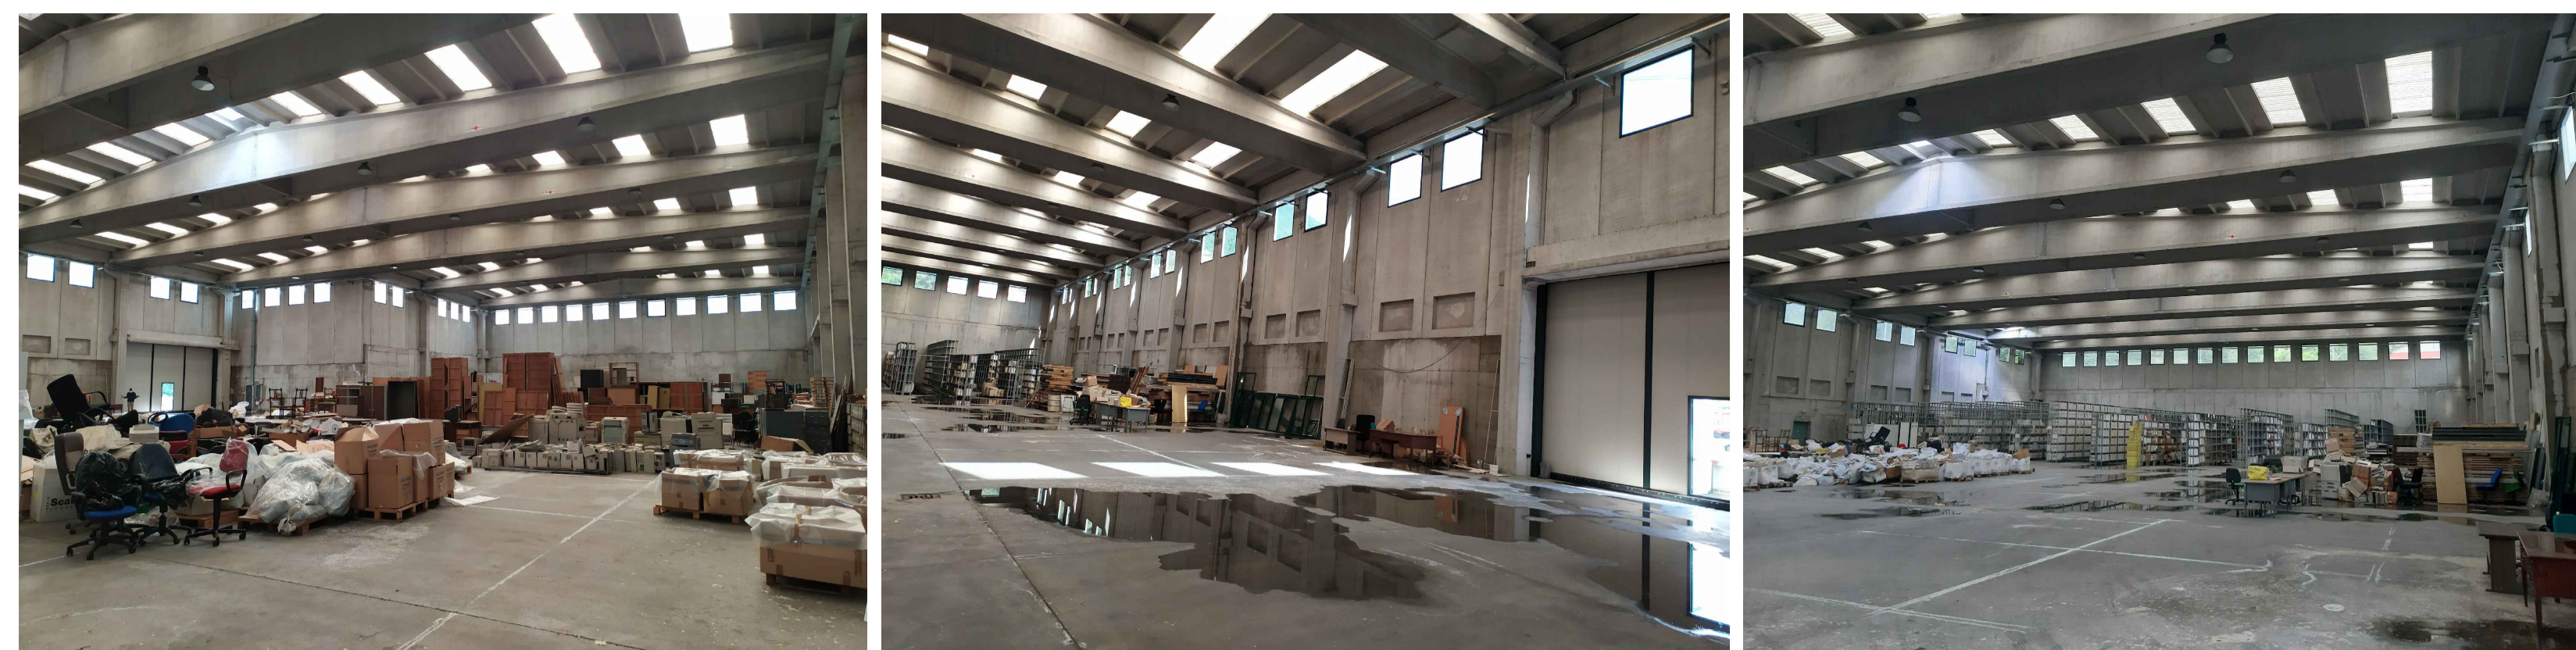



FOTO 1

FOTO 2


FOTO 3

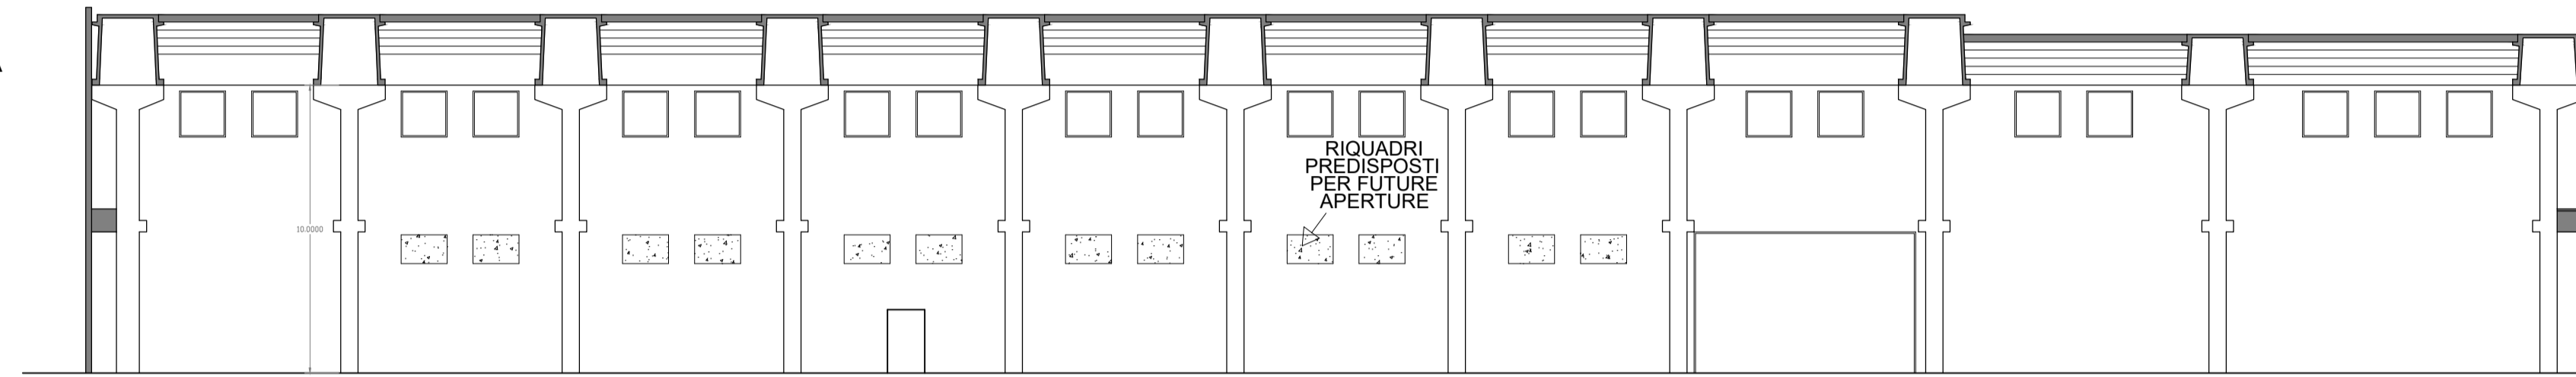


STATO DI FATTO: SEZIONE A-A

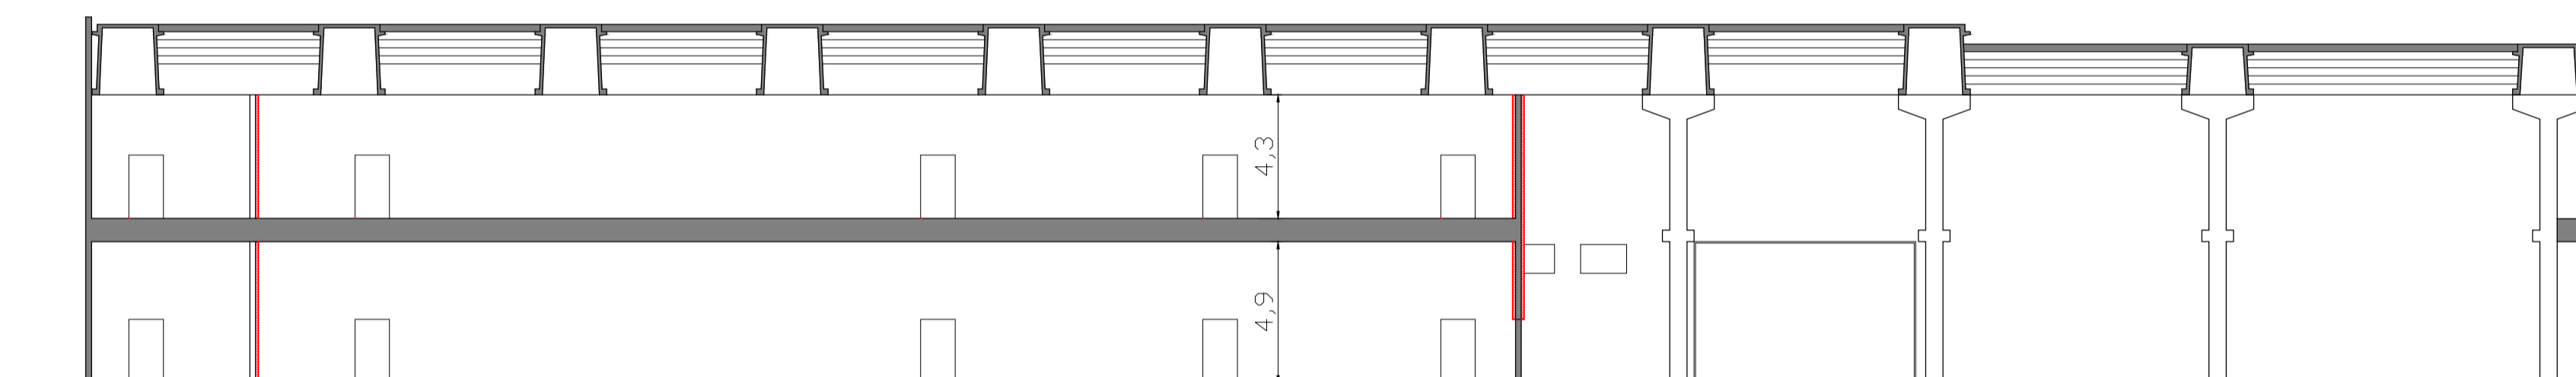

STATO DI PROGETTO: SEZIONE A-A



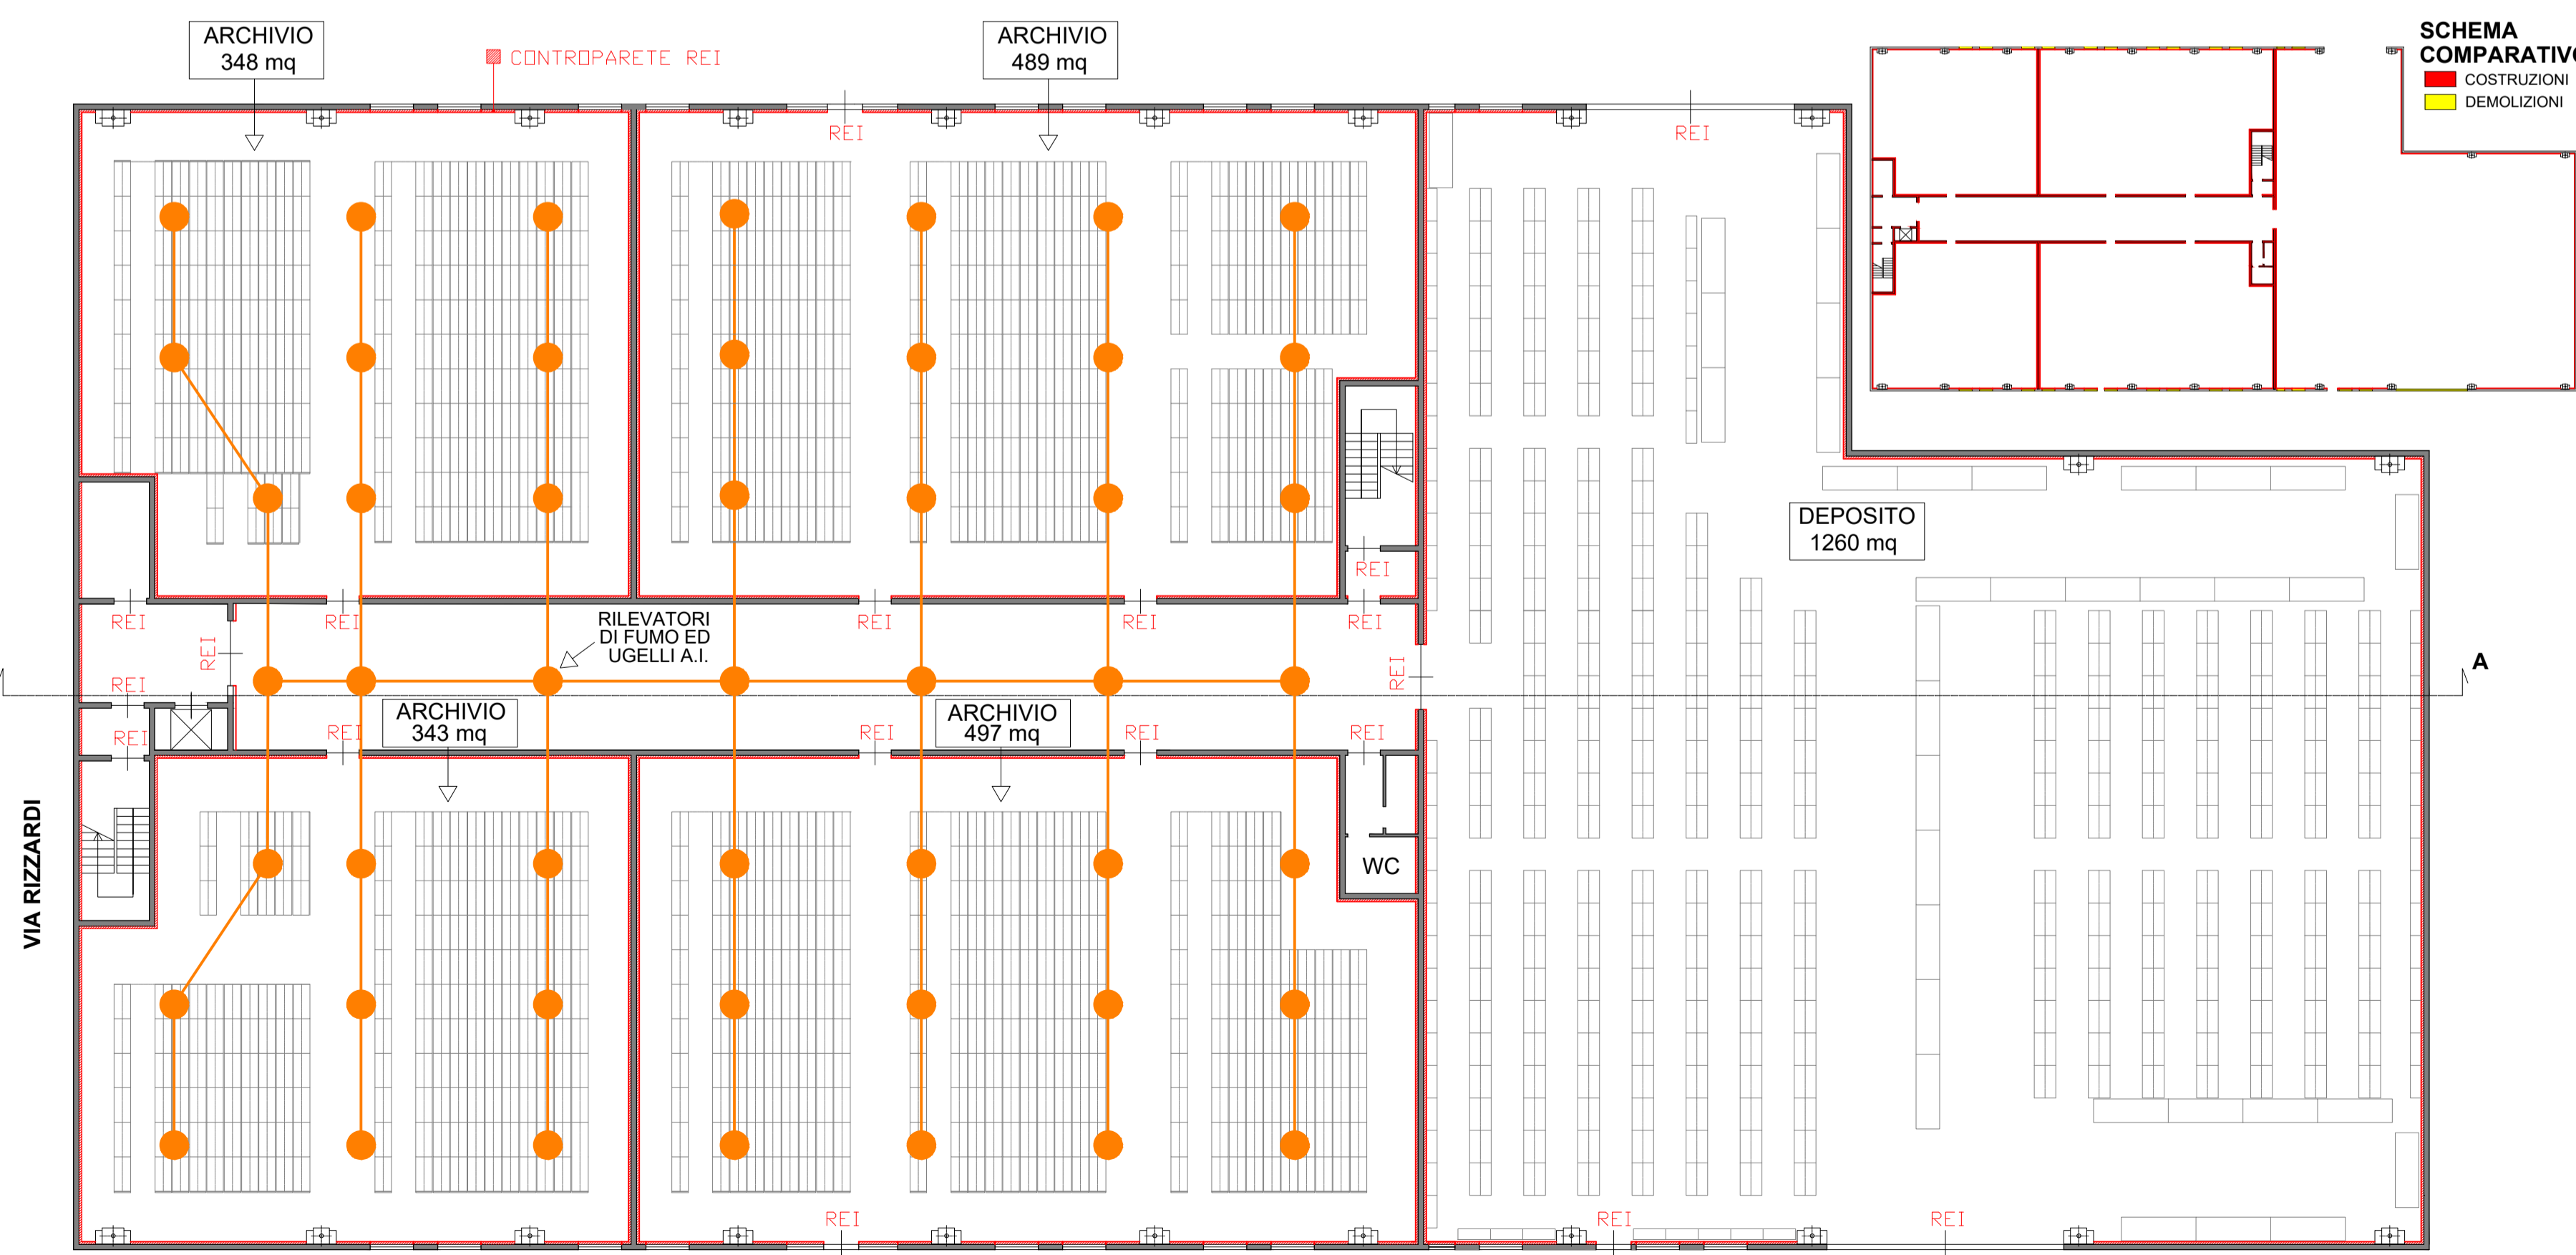


STATO DI PROGETTO: IPOTESI DI LAYOUT SPAZI INTERNI PIANO TERRA

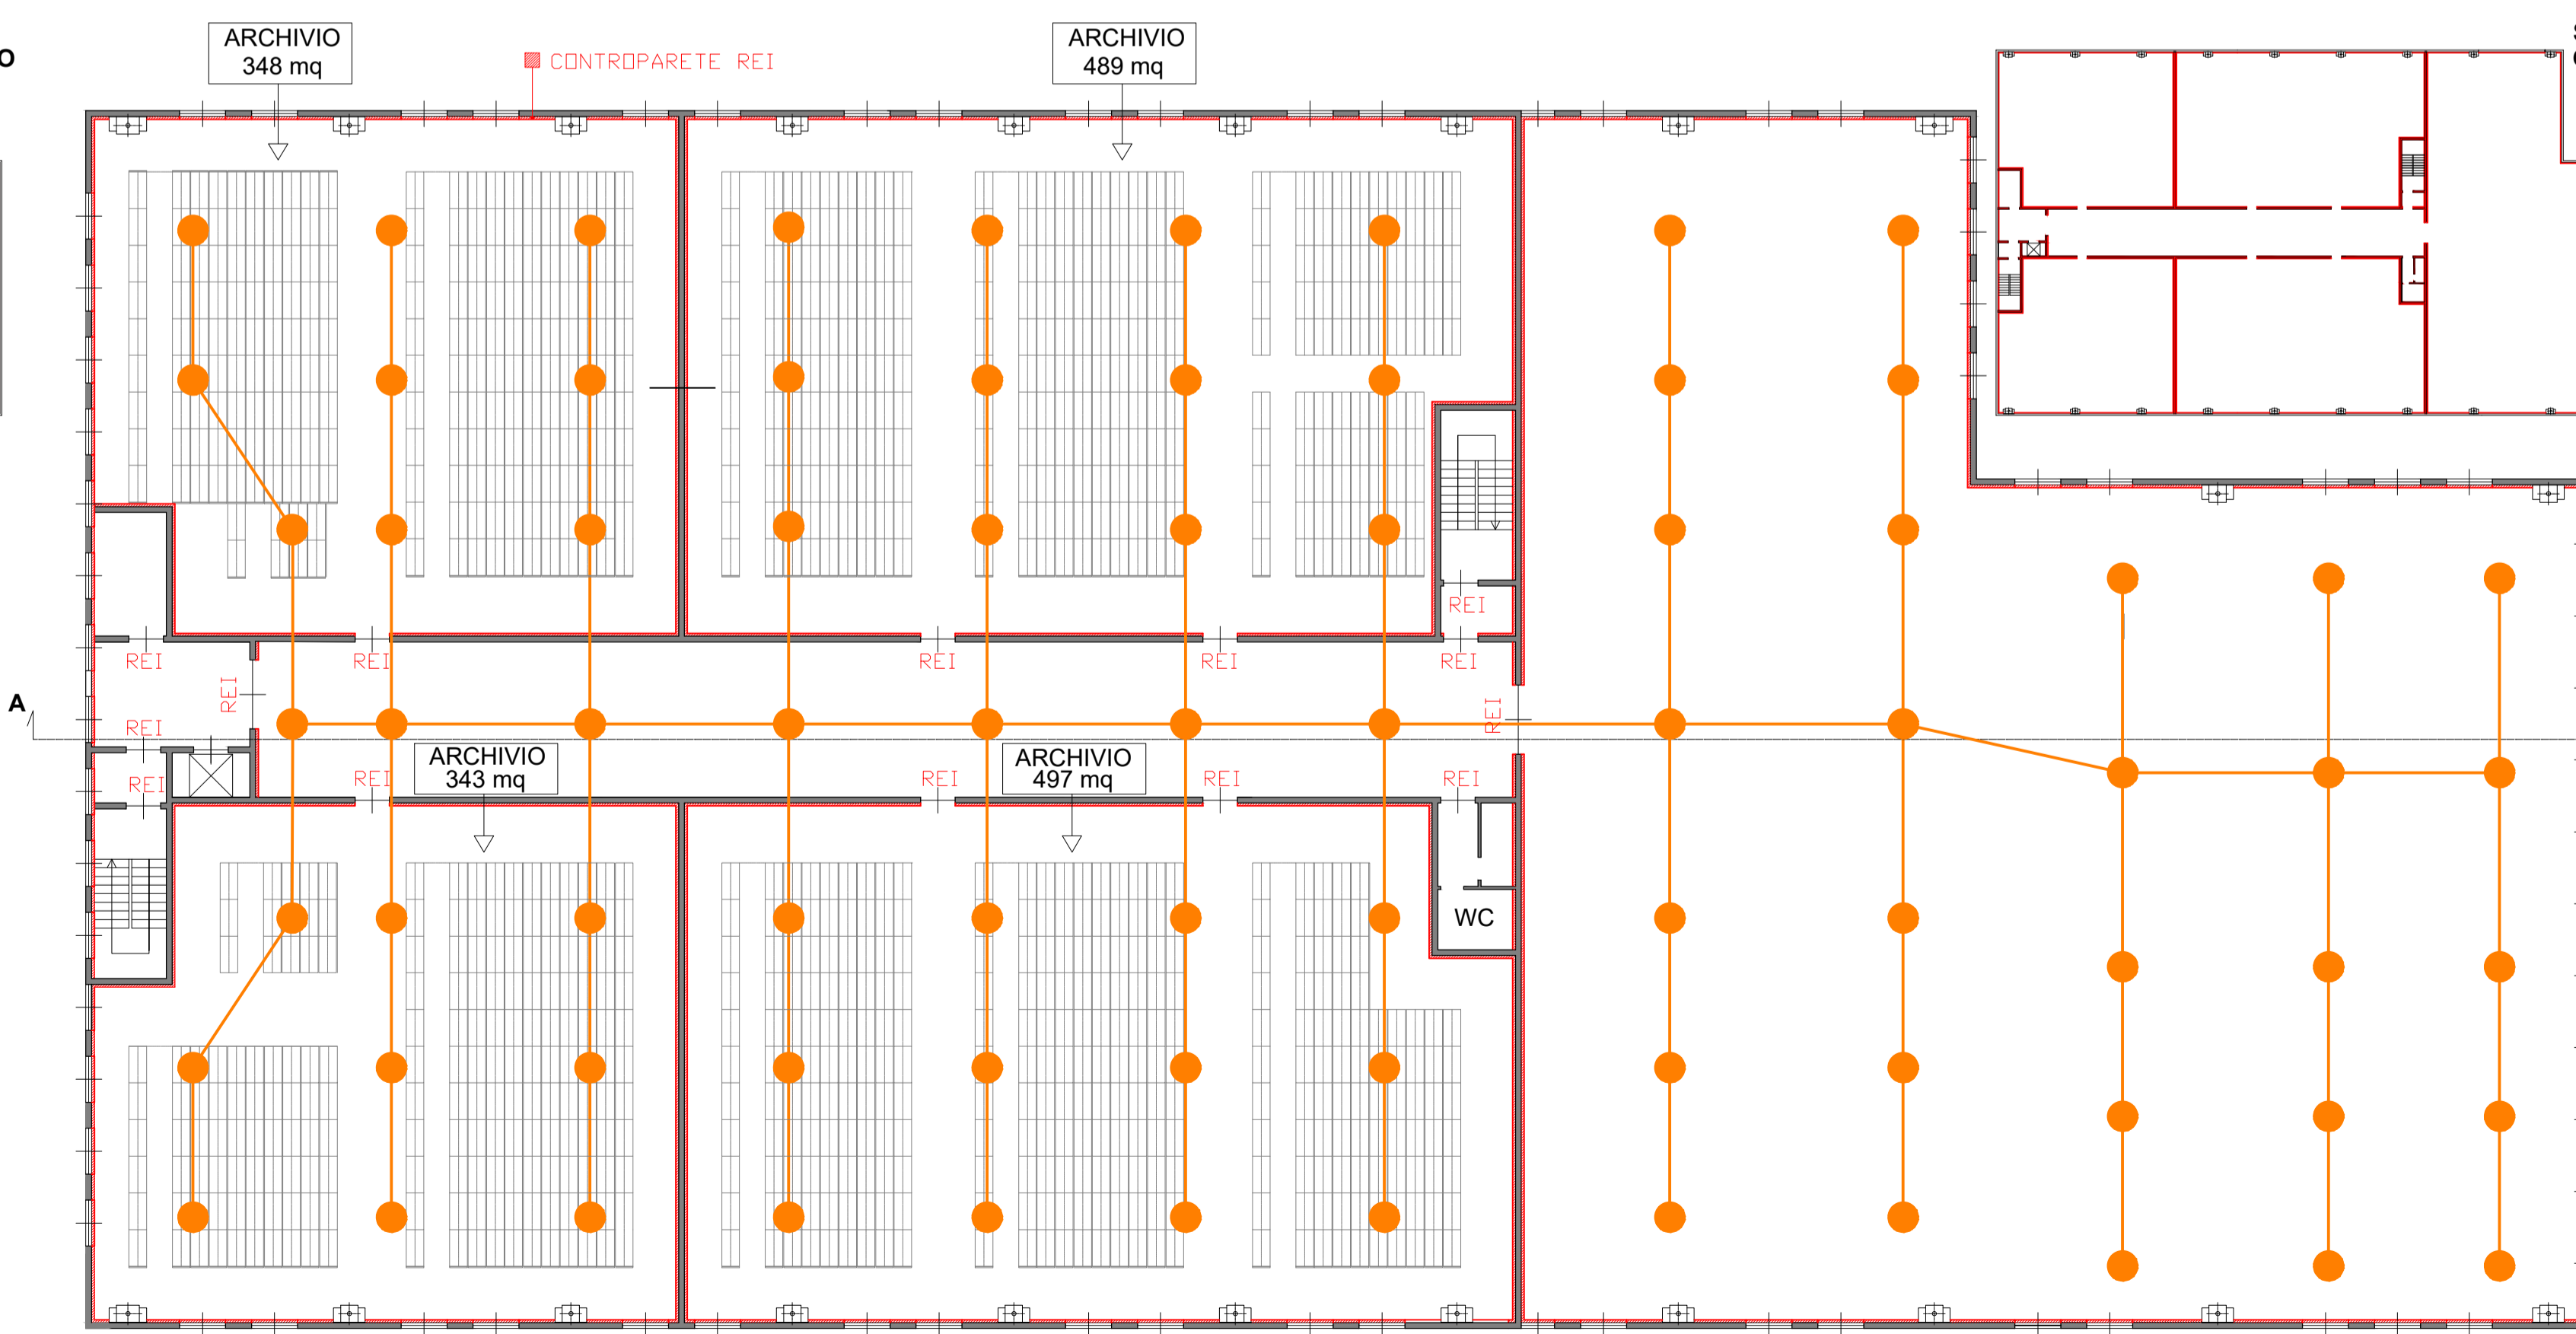

STATO DI PROGETTO: IPOTESI DI LAYOUT SPAZI INTERNI PIANO PRIMO

N.B. - QUOTE DA VERIFICARE IN SITO

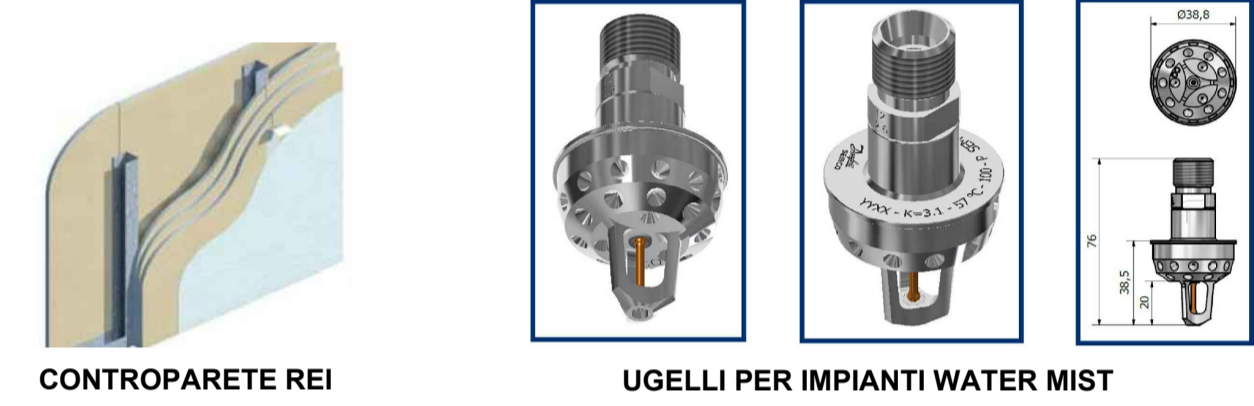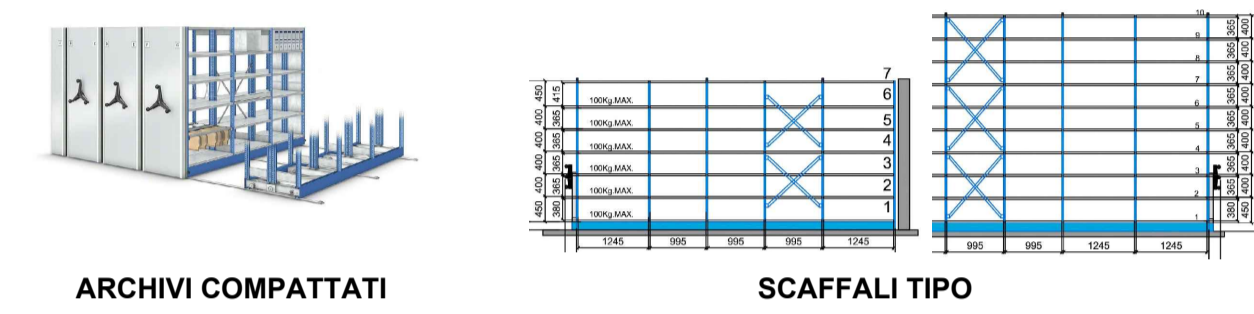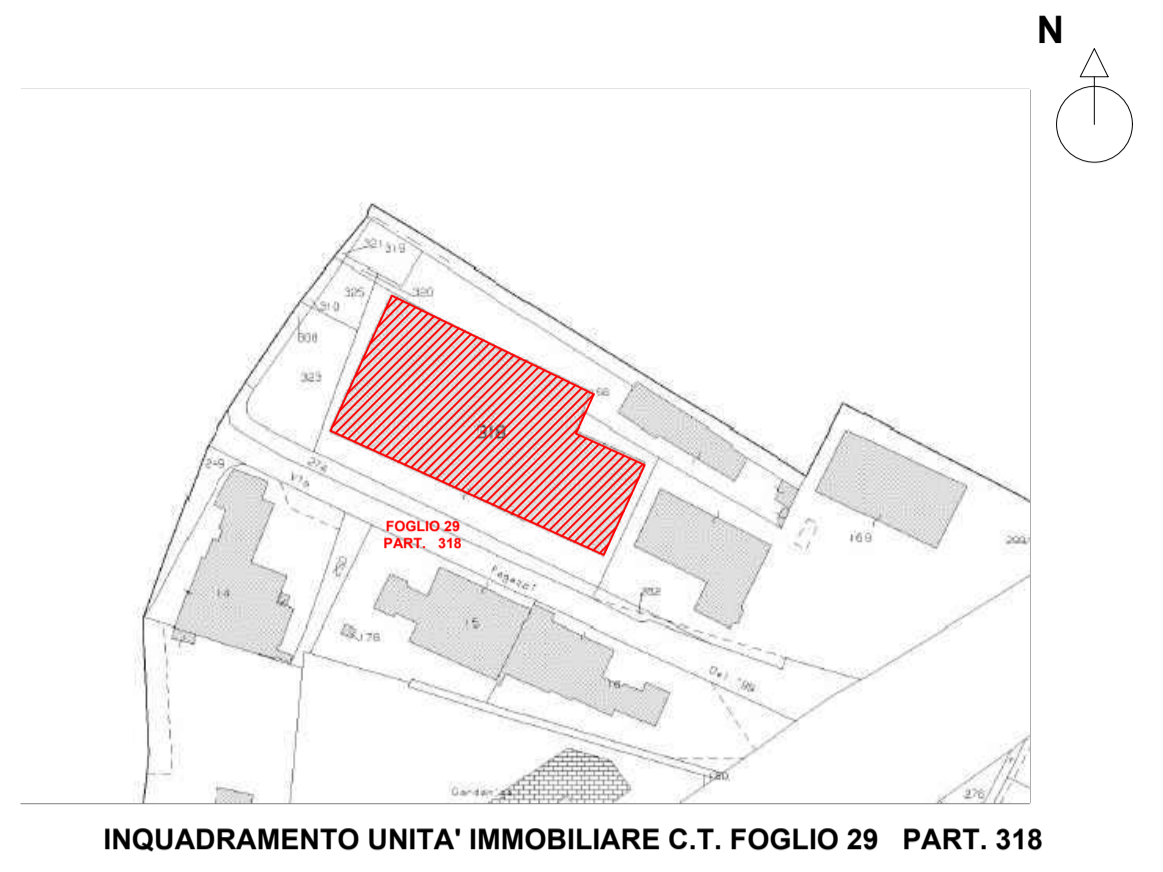

IMMOBILI SITI A FLERO (BS) IN VIA F. LANA nn. 18/20 -24/26
IMMOBILE SITO A CONCESIO (BS) IN VIA L. RIZZARDI n. 64

LAVORI DI RIFUNZIONALIZZAZIONE DI IMMOBILI INDUSTRIALI
SITI A FLERO (BS) E CONCESIO (BS)



PROPOSTA DI INTERVENTO

TAV.04 REV.01
Settembre 2021
Scala: 1:200
CONCESIO
STATO DI FATTO E DI PROGETTO

Committente: Agenzia del Demanio
Responsabile U.O. Servizi Tecnici: arch. Marco Pozzoli