


AGENZIA DEL DEMANIO  
DIREZIONE ROMA CAPITALE

RMD0244 "SANT'ANDREA AL QUIRINALE"

Progetto definitivo a base di gara per la "progettazione esecutiva ed esecuzione dei lavori di restauro e riqualificazione delle facciate del complesso SANT'ANDREA AL QUIRINALE sito tra la via Piacenza, via Ferrara e via del Quirinale - Roma".

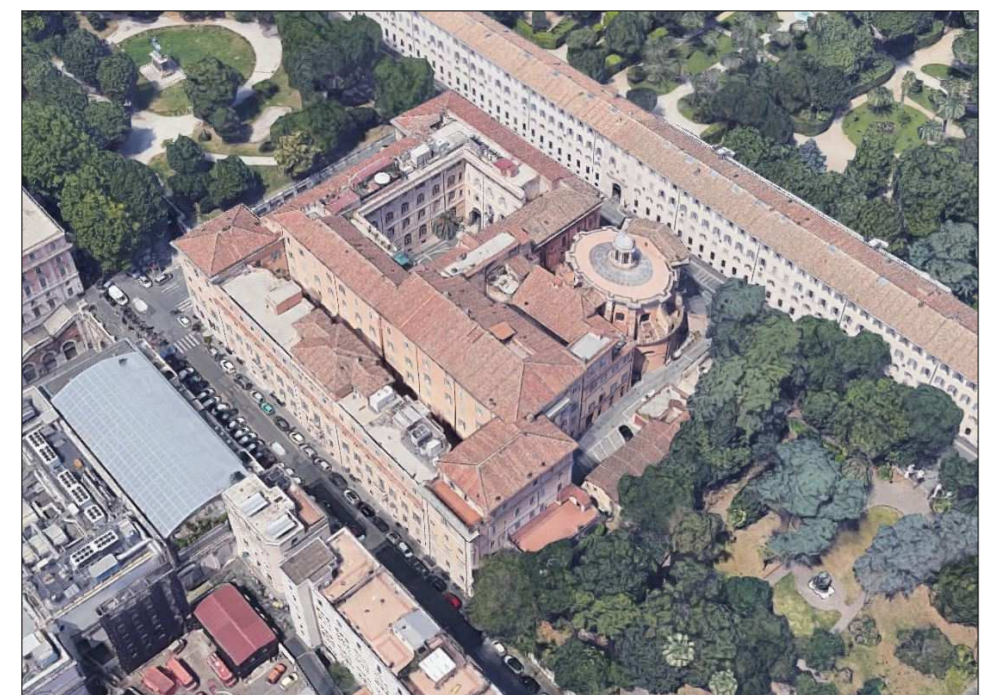

PROGETTO DEFINITIVO

Abaco dei serramenti, Prospetti esterni via Ferrara, via Piacenza, via del Quirinale.  
Scala: 1:150


EG05

IL RESPONSABILE DEL PROCEDIMENTO:

Arch. Maria Inconata Grossi

Progettista:  
Arch. Isabella Di Marsico

PRELIMINARE	PROGETTO	DEFINITIVO	ESECUZIONE
-------------	----------	------------	------------

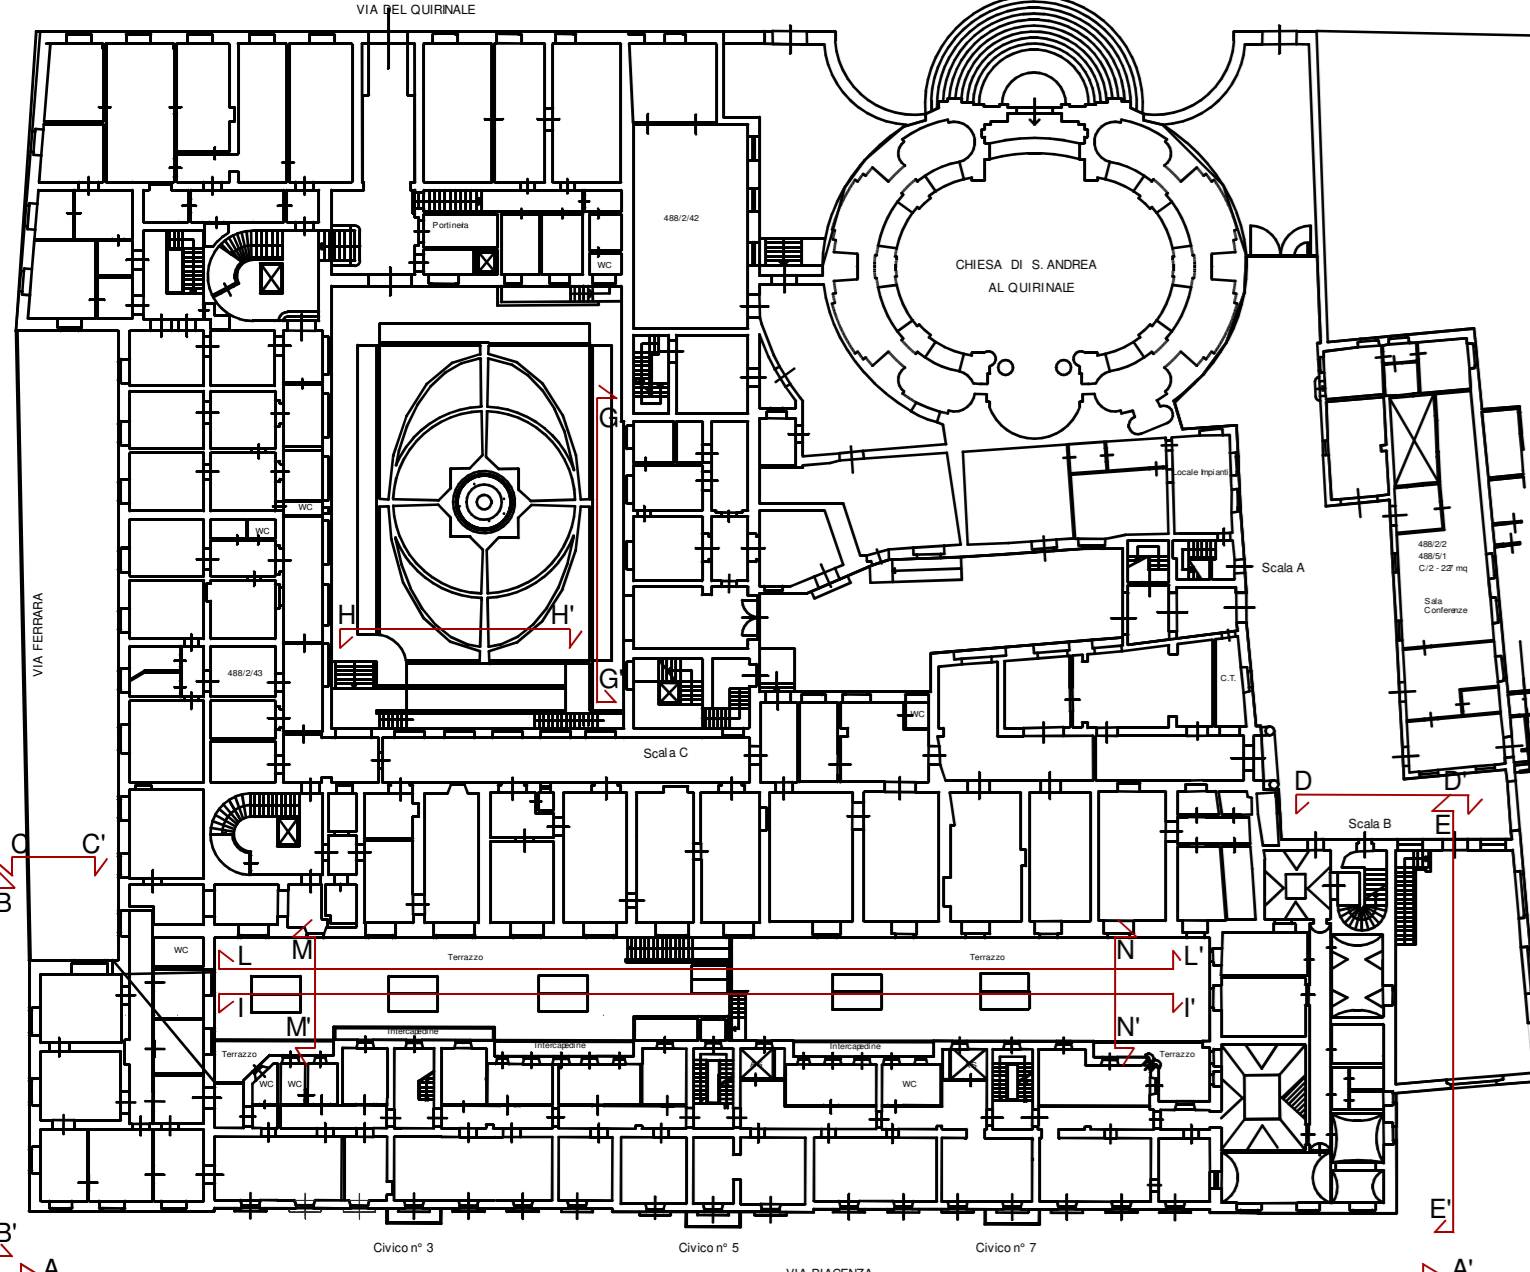

Pianta	PROSPETTO A-B-C		PROSPETTO E		PROSPETTO G	
	Telaio Fisso	Telaio Mobile	Telaio Fisso	Telaio Mobile	Telaio Fisso	Telaio Mobile
PIANTI QUARTE						
PIANTI TERZA						
PIANTI PRIMA						
PIANTI TERRA						

Nota per le porte finestre al prevede soglia a taglio tecnico conforme al DM n. 236 del 14/06/1999  
Qual'eliminazione delle barriere architettoniche con spigoli arrotondati e altezza non superiore a 25 mm.

