PIANTA PIANO INTERRATO
Scala 1:500

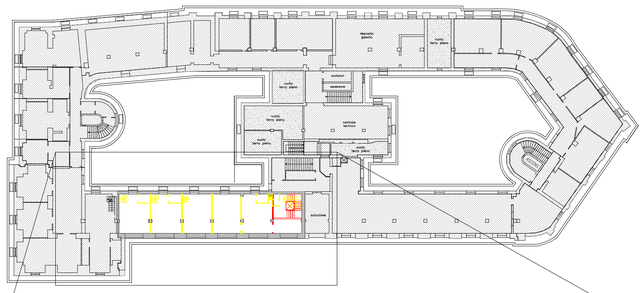

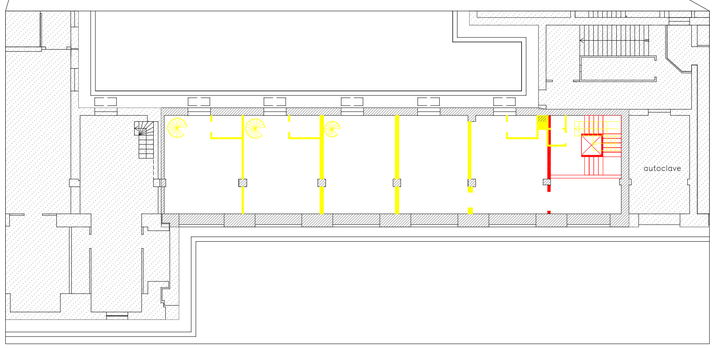

STRALCIO PIANTA PIANO INTERRATO
Scala 1:200

PIANTA PIANO TERRA
Scala 1:200

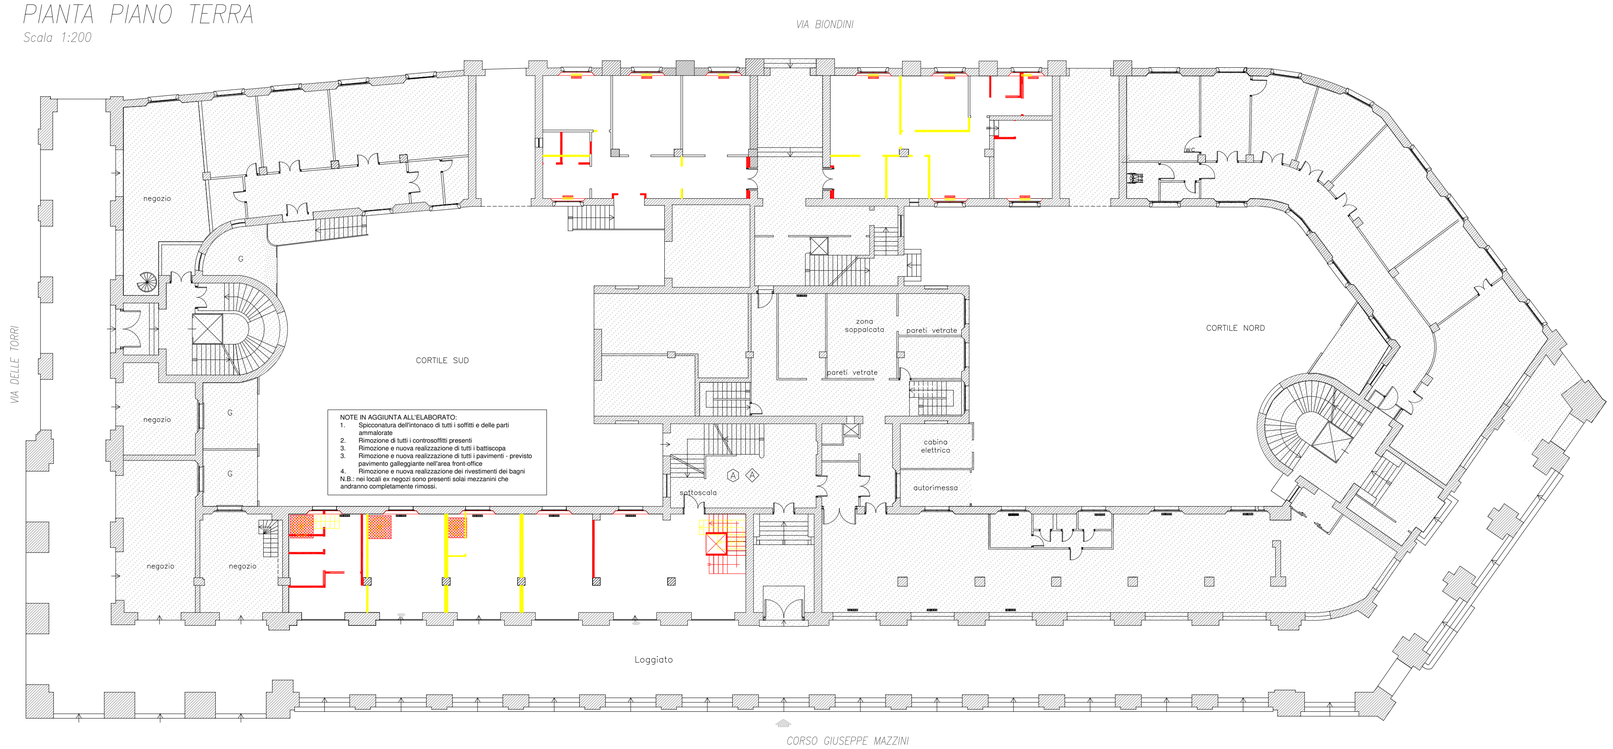

NOTE IN AGGIUNTA ALL'ELABORATO:
1. Spicconatura dell'intonaco di tutti i soffitti e delle parti ammalorate
2. Rimozione di tutti i controsoffitti presenti
3. Rimozione e nuova realizzazione di tutti i battiscopa
3. Rimozione e nuova realizzazione di tutti i pavimenti - previsto pavimento galleggiante nell'area front-office
4. Rimozione e nuova realizzazione dei rivestimenti dei bagni

N.B.: nei locali ex negozi sono presenti solai mezzanini che andranno completamente rimossi.

LOCALI NON OGGETTO DI INTERVENTO DI RIFUNZIONALIZZAZIONE

LEGENDA
DEMOLIZIONI
RICOSTRUZIONI

PIANTA PIANO TERZO
Scala 1:200

NOTE IN AGGIUNTA ALL'ELABORATO:
1. Spicconatura dell'intonaco di tutti i soffitti
2. Rimozione di tutti i controsoffitti presenti
3. Rimozione e nuova realizzazione di tutti i battiscopa
3. Rimozione e nuova realizzazione di tutti i pavimenti
4. Rimozione e nuova realizzazione dei rivestimenti dei bagni

A G E N Z I A D E L D E M A N I O
DIREZIONE REGIONALE EMILIA ROMAGNA
PIAZZA MALPIGHI 19 - 40123 BOLOGNA
U.O.SERVIZI TECNICI

IMMOBILE DEMANIALE "FOD0038 - PALAZZO DEGLI UFFICI STATALI
FORLI' - VIA MAZZINI, VIA BIONDINI, VIA DELLE TORRI

RIFUNZIONALIZZAZIONE DI UNA PORZIONE DEL COMPLESSO EDILIZIO DENOMINATO "PALAZZO DEGLI UFFICI STATALI"

STUDIO PRELIMINARE ALL'ATTIVITA' DI PROGETTAZIONE

TAV. 04

giugno 2017

STATO COMPARATIVO

Committente: Agenzia del Demanio - Direzione Regionale Emilia Romagna
Dirigente: Ing. Antonio O. Ficchì
Responsabile del Procedimento: Ing. Gaetano Marcello Occhionero
Responsabile U.O. Servizi Tecnici: Arch. Danilo Faelli