



PLANIMETRIA CATASTALE
scala originale

E=10400

1 Particella: 5210

Prot. n. T189324/2015
 Scala originale: 1:2000
 Dimensione cornice: 534.000 x 378.000 metri
 Comune: ALESSANDRIA
 Foglio: 268 Al: H



AGENZIA DEL DEMANIO

Direzione Regionale Piemonte e Valle d'Aosta
SERVIZI TECNICI

Procedura aperta, ai sensi dell'art. 60 del D.Lgs. 50/2016 per l'affidamento del servizio di valutazione della sicurezza strutturale e rilievo con restituzione in BIM di parte dei complessi "Ex Caserma Valfrè di Bonzo (AL)" - "Caserma F.lli Garrone (VC)" - "Caserma Amione (TO)", inquadrato nell'ambito dei servizi d'ingegneria e architettura ai sensi dell'3 lett. vvvv) del D. Lgs. N. 50/2016.

LOTTO 1:ALD0030/parte -Ex Caserma Valfrè di Bonzo, Corso Cento Cannoni,27 Alessandria

Razionalizzazione di beni in utilizzo alle amministrazioni statali


CIG LOTTO 1: 7140527549



Dettaglio 1B
Dettaglio 1C

Planimetria generale del complesso
Estratto di mappa catastale

Committente: Agenzia del Demanio - Direzione regionale Piemonte e Valle d'Aosta
Responsabile del Procedimento: Ing. Mariagiovanna Alibrandi

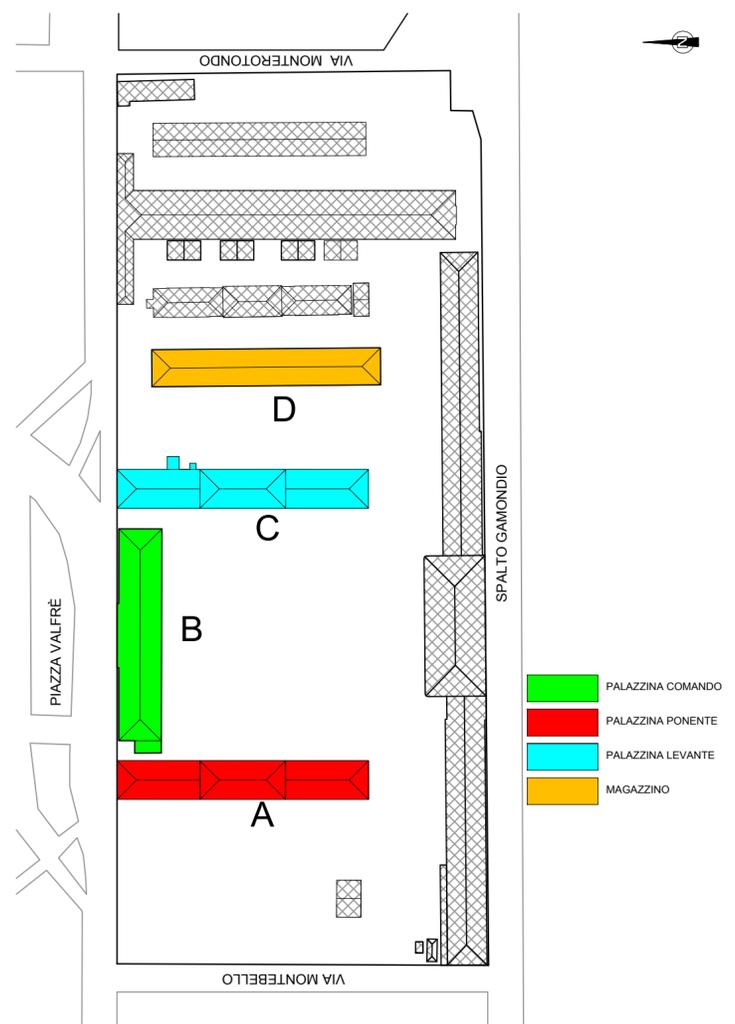

PLANIMETRIA GENERALE
COMPLESSO "VALFRÈ DI BONZO"

Scala 1:2000