INQUADRAMENTO A SCALA URBANA

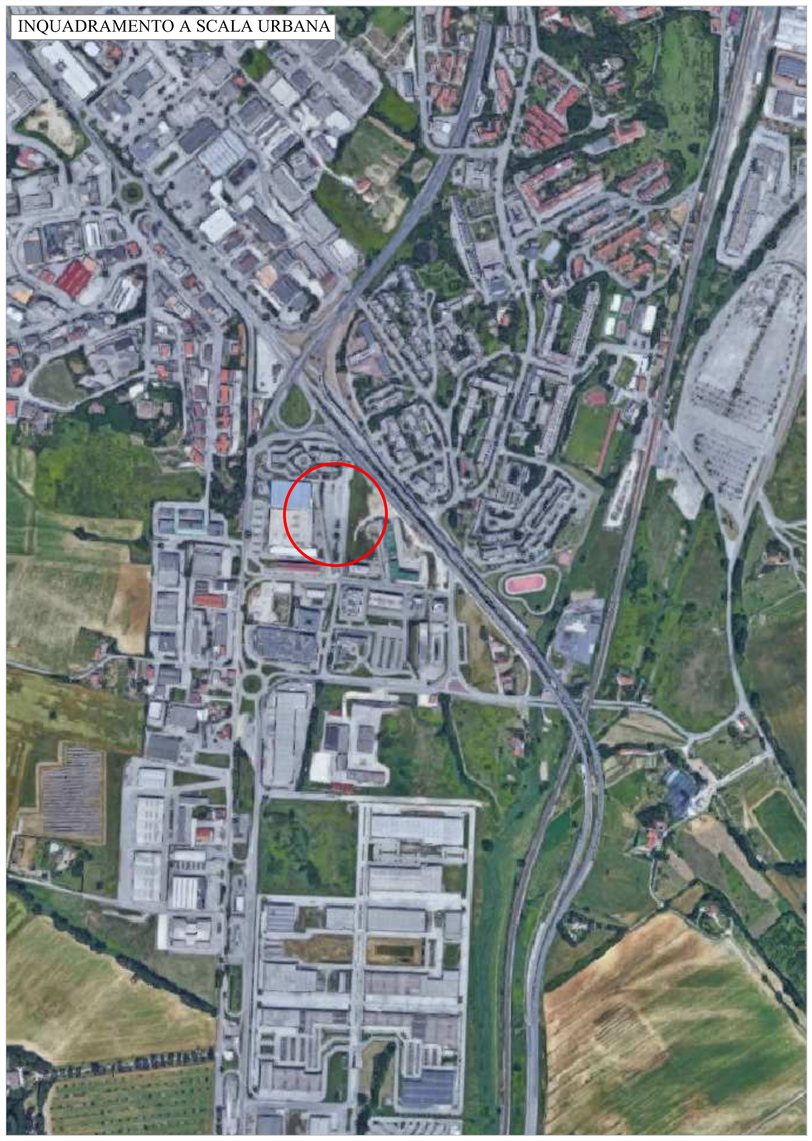

STRALCIO PIP

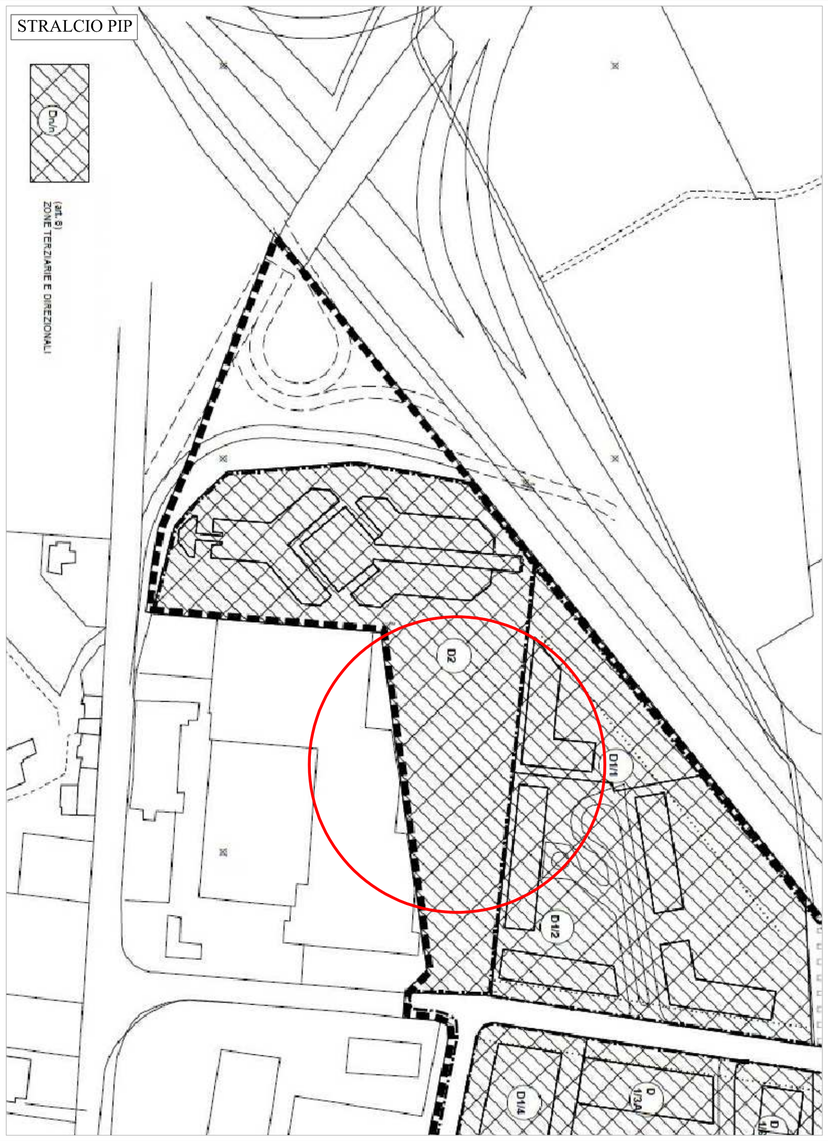

AREA DI INTERVENTO

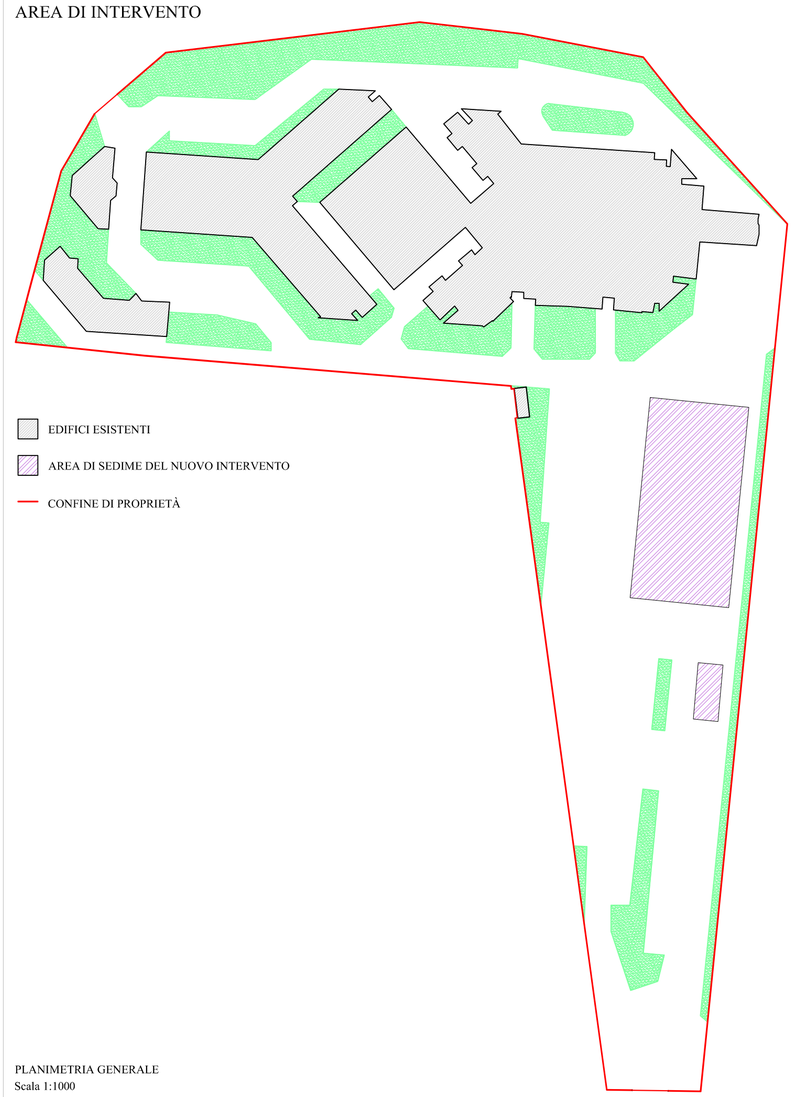

PLANIMETRIA GENERALE
Scala 1:1000

A G E N Z I A D E L D E M A N I O

DIREZIONE REGIONALE MARCHE
SERVIZI TECNICI

CASERMA DORICA
VIA PAOLO BORSELLINO N.1, ANCONA

LAVORI DI REALIZZAZIONE DI UN NUOVO CORPO DI FABBRICA DA ADIBIRE A SERVIZI

PROGETTO DI FATTIBILITA' TECNICO ECONOMICA

TAV. 01

04/04/2017

INQUADRAMENTO

Committente:	Agenzia del Demanio - M.E.F.
Dirigente:	D.R. Dott.ssa Raffaella Narni
Responsabile del Procedimento:	Ing. Tiziano Pelonara
Progettista:	Arch. Claudio Cipollini
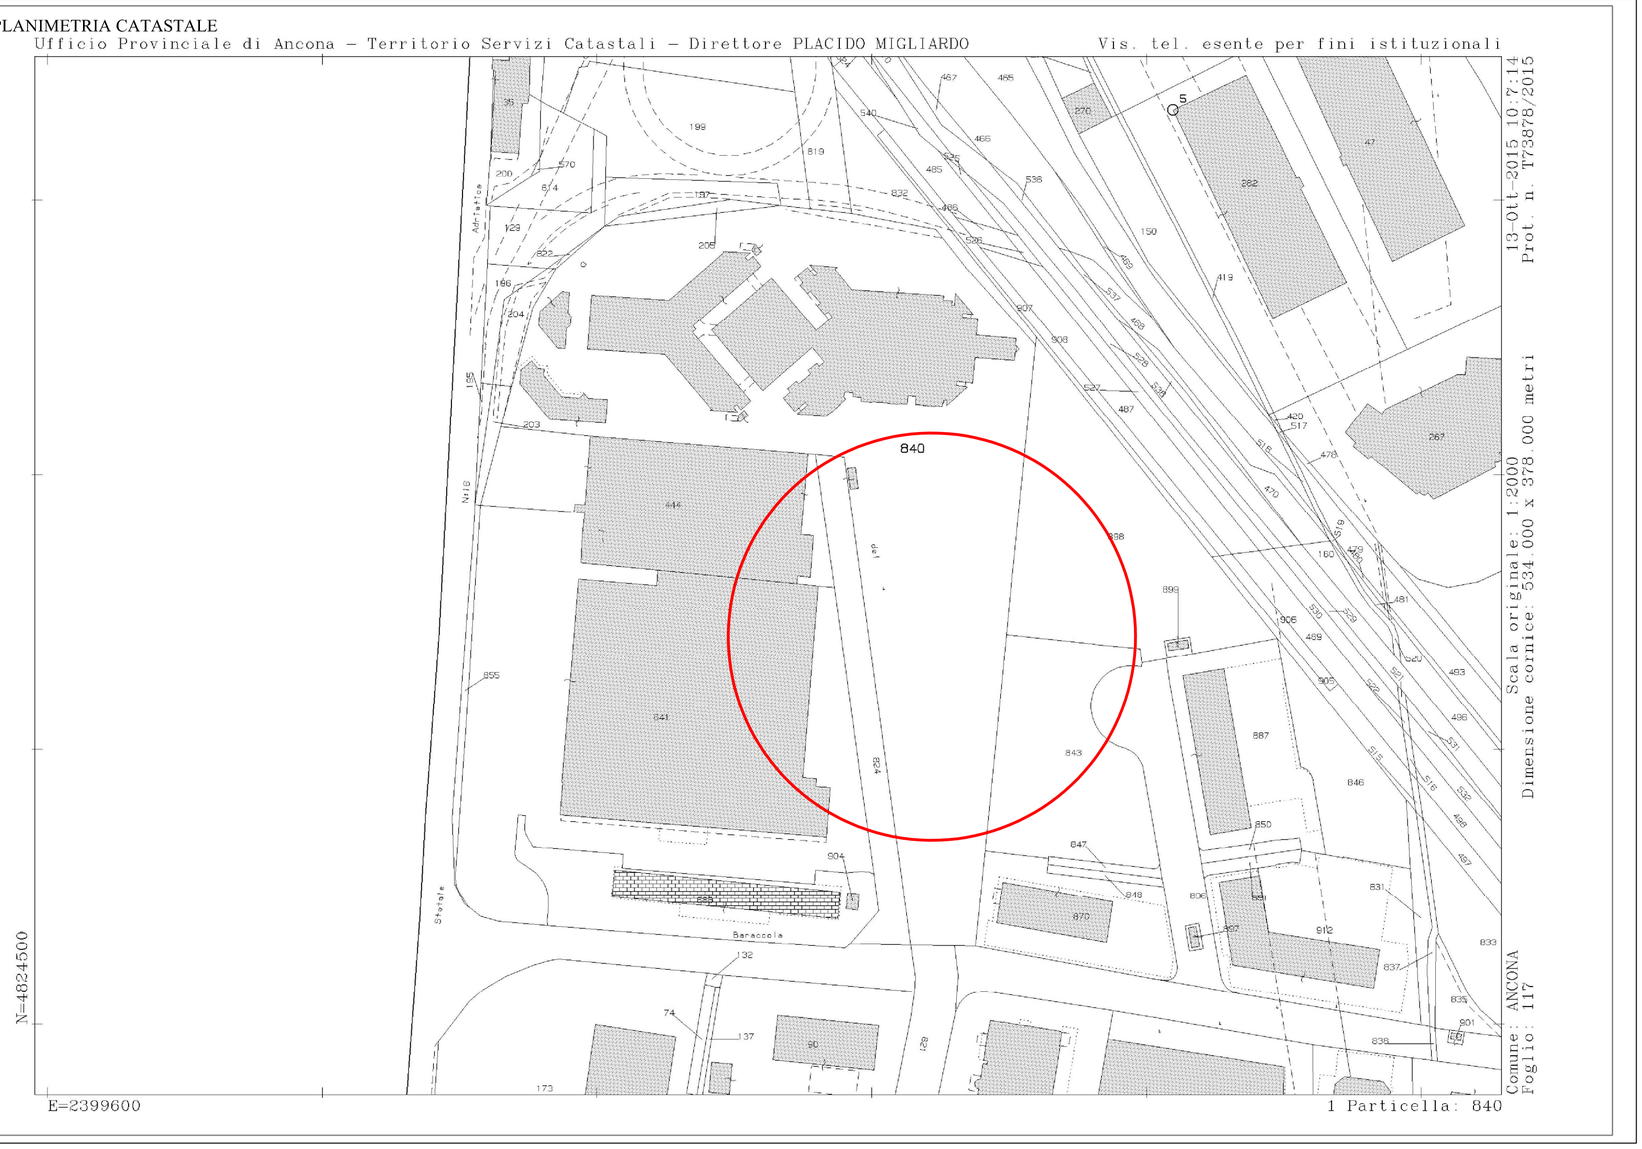
PLANIMETRIA CATASTALE