



AGENZIA DEL DEMANIO
Direzione Regionale Campania

IMMOBILE NAB0726
" CASERME MILITARI BOSCARIELLO - CARETTO"
ALIQUOTA "CASERMA BOSCARIELLO" - Via Miano, 189 - NAPOLI

Nuovo Polo del Ministero dell'Interno, Cittadella della Sicurezza



DOCUMENTO DI INDIRIZZO ALLA PROGETTAZIONE

Codice elaborato

DIP_04

Descrizione

**DOCUMENTAZIONE RELATIVA A BONIFICA RESIDUATI
BELLICI**

Scala/Formato

A4

Il Direttore Regionale:

dott. Edoardo MAGGINI

Il Responsabile U.O. Servizi Tecnici:

arch. Luca DAMAGINI

Il Responsabile del Procedimento:

arch. Luca DAMAGINI

I progettisti:

REV.	NOTE	DATA

DICHIARAZIONE DI GARANZIA

Al 10° REPARTO INFRASTRUTTURE

Ufficio B.C.M.

Via Pietro Metastasio, 99 - NAPOLI

Il sottoscritto **Gianpiero Tewfik** in qualità di Amministratore Unico e Dirigente Tecnico della società **AMENOPHIS COSTRUZIONI S.R.L.** con sede in Napoli (NA) alla via Cinthia, P.co san Paolo, is. 15, Cod. Fisc. - Partita Iva 05111311212

DICHIARA

Di avere seguito per conto del **10° Reparto Infrastrutture - Ufficio B.C.M.**, la bonifica dei terreni della **Caserma Boscariello**, sita in **Napoli (NA)**, per una superficie complessiva di mq. **32.193,68**. Detta area, retinata e contornata in blu, è riportata nella planimetria allegata, che si intende parte integrante della presenta dichiarazione.

I lavori di bonifica da ordigni esplosivi residuati bellici in argomento, sono stati eseguiti nel periodo che va dal **20/06/2011** al **01/07/2011** in base al Contratto N°27473 di Rep. In data 22/11/2010 ed all'Ordinativo di Servizio n° **1 del 13 giugno 2011**, nonché alle norme contenute nel Capitolato per l'esecuzione ad Imprese dei succitati lavori di bonifica edito dal Ministero Difesa Esercito - Direzione Generale del Genio - Edizione 1984.

La bonifica dei terreni in esame è stata eseguita con l'applicazione degli artt. 1/E - 2/E - 3/E e 5/E dell'Estimativo del Capitolato n. 25 del 12/07/2010 e con l'uso delle seguenti attrezzature:

- N. 03 Apparatì cercamine marca **FOERSTER** mod. **FEREX 4030** matr. **1369** - mod. **FEREX 4021** matr. **1640** - mod. **MAGNEX 120** matr. **640**;

AMENOPHIS COSTRUZIONI S.R.L.
LEGALE RAPPRESENTANTE
DIRIGENTE TECNICO B.C.M.
Gianpiero Tewfik

05/07/11
IL DIRETTORE DELL'ESECUZIONE
Dirigente Tecnico B.C.M.
Fun. Tec. gen. **VITALE**

- N. 01 escavatore, attrezzature varie di cantiere, ed attrezzature per la sicurezza del personale.

Nel corso dei lavori non stati rinvenuti Ordigni Esplosivi Residuati Bellici.

Per quanto precede, il terreno in argomento, si intende così garantito:

• **BONIFICA IN SUPERFICIE Art. 1/E**

Bonifica in superficie, da mine, ordigni ed altri manufatti bellici interrati, eseguita fino ad una profondità di mt. 1,00 dal piano di campagna con l'impiego di apparati rivelatori:

MQ. 32.145,95; come evidenziato in sopracoloro tratteggiato blu nell'allegata planimetria (TAV.1) che si intende parte integrante della presente dichiarazione;

• **SCAVI Art. 2/E**

Scavi di sbancamento per ricerca ed avvicinamento ad ordigni esplosivi - compiuti con idonei mezzi meccanici e connesso uso dell'apparato rilevatore, come riportato in sopracoloro magenta nell'allegata planimetria (TAV.1) che s'intende parte integrante della presente dichiarazione:

MC.1.163,07;

• **SCAVI A MANO Art. 3/E**

Scavi per scoprimento e rimozione di ordigni esplosivi e materiali ferrosi , eseguiti esclusivamente a mano e connesso uso dell'apparato rilevatore:

MC. 24,57

Dal momento della firma della presente dichiarazione, la sottoscritta società **AMENOPHIS COSTRUZIONI S.R.L.**, si assume di tutte le responsabilità civili e panali per tutti i danni che dovessero derivare a persone o cose, ed

AMENOPHIS COSTRUZIONI S.R.L.

LEGALE RAPPRESENTANTE
DIREGENTE TECNICO B.C.M.

Giampiero Tewfik

IL DIRETTORE DELL'ESECUZIONE
Dirigente Tecnico B.C.M.
Fun. Tec. giampiero tewfik
ATALE

imputabili ad imperfetta ed incompleta esecuzione dei lavori di bonifica di
che trattasi anche se le verifiche fatte o da fare da parte
dell'Amministrazione Militare abbiano dato o dovessero dare favorevole
risultato.

Le responsabilità della scrivente si intendono valide per un anno dalla data di
ultimazione del servizio di bonifica, del terreno in esame, che avvenuta il
08/07/2011.

Trascorso un anno da tale data, la società **AMENOPHIS COSTRUZIONI**
S.R.L., sarà esente da ogni responsabilità, in quanto eventuali incidenti, che
dovessero verificarsi, saranno considerati come dovuti a causa di forza
maggiore, a meno che non siano imputabili a colpa della scrivente.

La presente dichiarazione viene rilasciata a tutti gli effetti dalle condizioni
Amministrative del Contratto N° **27473** rep. in data **22/11/2010.**

Napoli 08/07/2011

AMENOPHIS COSTRUZIONI s.r.l.

LEGALE RAPPRESENTANTE

DIRIGENTE TECNICO B.C.M.

Gianluigi Tewfik

N. 570

IL DIRETTORE DELL'ESECUZIONE

Dirigente Tecnico B.C.M.

Fun. Tec. gen. **VITALE**

LEGENDA

 AREA INTERESSATA ALL'INTERVENTO DI BONIFICA SUPERFICIALE ESEGUITO MEDIANTE RICERCA STRUMENTALE FINO ALLA PROFONDITA' DI 1,00 mt DAL PIANO CAMPAGNA
Mq. 32.145,95

 SCAVI DI ACCERTAMENTO CONDOTTI FINO ALLA PROFONDITA' DI mt 2,00 E mt 3,00 DAL PIANO CAMPAGNA
Mc. 1.163,07

 AREA A VERDE SOTTOPOSTA A BONIFICA BELLICA

 ZONA EDIFICATA




SCAVI 

- SCAVO 1 MC. 115,00 (5 x 5 x 3) + (4 x 5 x 2)
- SCAVO 2 MC. 32,00 (4 x 4 x 2)
- SCAVO 3 MC. 48,00 (4 x 3 x 4)
- SCAVO 4 MC. 120,00 (8 x 5 x 3)
- SCAVO 5 MC. 36,00 (4 x 3 x 3)
- SCAVO 6 MC. 120,00 (6 x 4 x 5)
- SCAVO 7 MC. 111,60 (6 x 6 x 3,10)
- SCAVO 8 MC. 108,47 (6 x 6 x 3,01)
- SCAVO 9 MC. 120,00 (6 x 5 x 4)
- SCAVO 10 MC. 140,00 (5 x 7 x 4)
- SCAVO 11 MC. 60,00 (5 x 4 x 3)
- SCAVO 12 MC. 96,00 (6 x 4 x 4)
- SCAVO 13 MC. 56,00 (4 x 7 x 2)

ESTENSIONE AREE BONIFICATE

- CAMPO N.1 Mq. 4.633,75
- CAMPO N.2 Mq. 4.282,61
- CAMPO N.3 Mq. 70,18
- CAMPO N.4 Mq. 1.010,52
- CAMPO N.5 Mq. 5.447,32
- CAMPO N.6 Mq. 1.911,94
- CAMPO N.7 Mq. 570,36
- CAMPO N.8 Mq. 180,92
- CAMPO N.9 Mq. 491,16
- CAMPO N.10 Mq. 434,98
- CAMPO N.11 Mq. 181,91
- CAMPO N.12 Mq. 71,50
- CAMPO N.13 Mq. 138,85
- CAMPO N.14 Mq. 92,67
- CAMPO N.15 Mq. 49,53
- CAMPO N.16 Mq. 157,92
- CAMPO N.17 Mq. 1.303,13
- CAMPO N.18 Mq. 291,81
- CAMPO N.19 Mq. 3.763,41
- CAMPO N.20 Mq. 1.650,62
- CAMPO N.21 Mq. 5.390,86

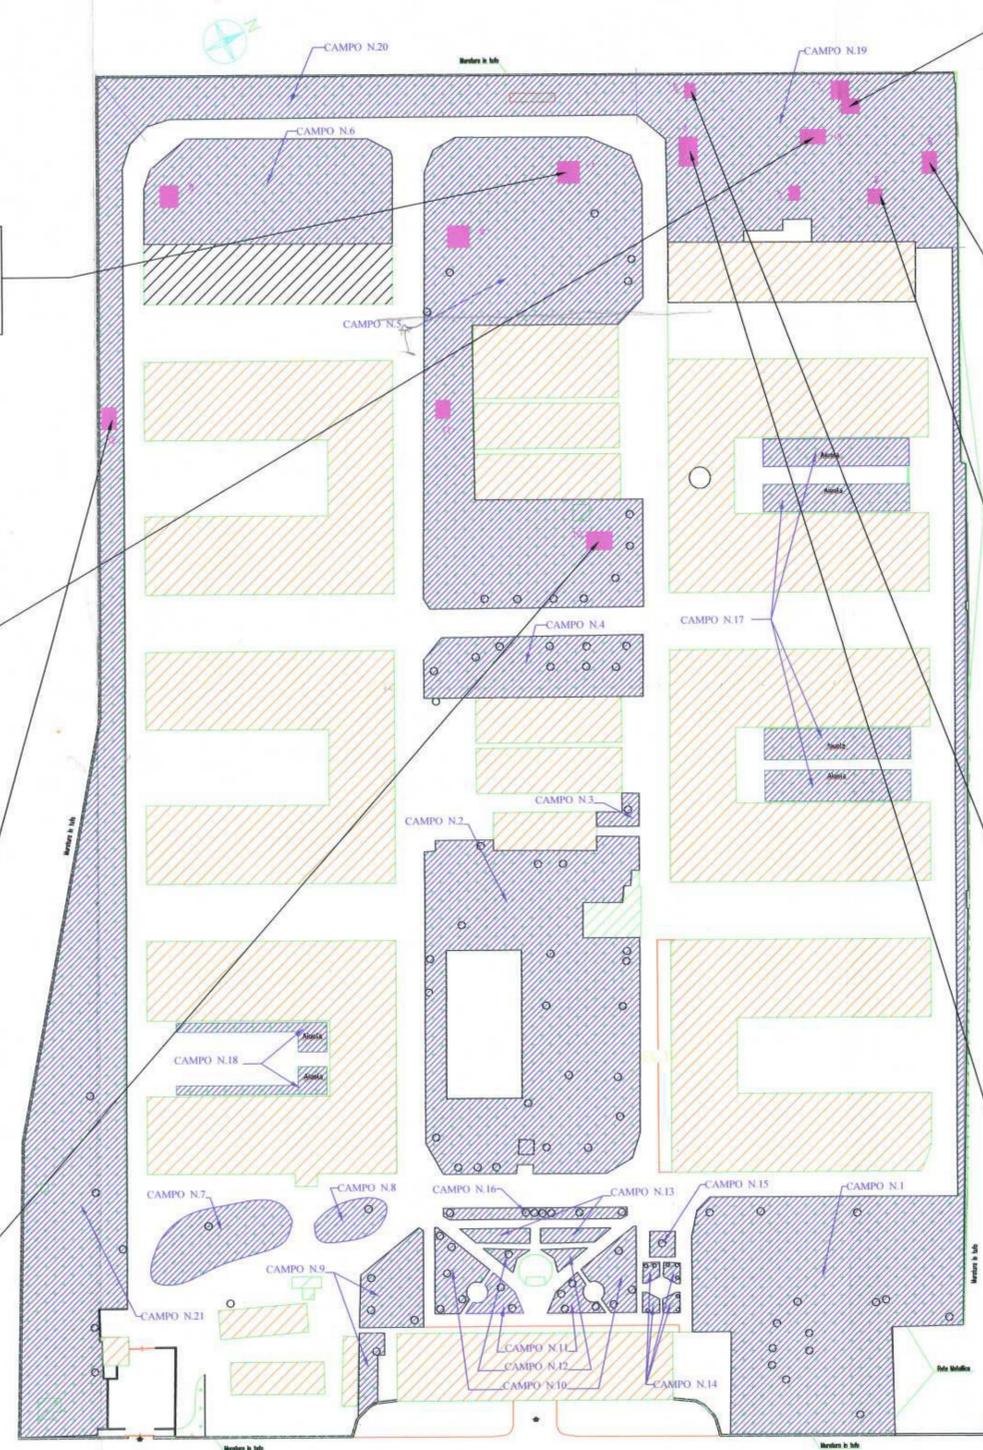

COMMITTENTE:  **10° REPARTO INFRASTRUTTURE**
UFFICIO B.

MARKA DA BOLLIO €1,00 UNO/00

00005311 00000016 0072001
00014900 14/11/2011 18:56:22
00014900 418433220088951
IDENTIFICATIVO : 0109229920811

LOCALITA': **CASERMA BOSCARIELLO**

COMUNE: **NAPOLI**

BONIFICA DA ORDIGNI ESPLOSIVI RESIDUATI BELLICI

SCALA: **1:1000**

AMENOPHIS COSTRUZIONI SRL

AMMINISTRATORE
DIRIGENTE TECNICO B.C.M.
GIANPiero TEFK

IL DIRETTORE DELL'ESECUZIONE
Dirigente Tecnico B.C.M.
Fun. Tec. gen. **M. LASSO VITALE**

Revis.	Descrizione	Redatto	Data	Verificato	Data	Approvato	Data	Autorizzato/Data

File: _____ n. Elab.: _____