A G E N Z I A  D E L  D E M A N I O

DIREZIONE REGIONALE MARCHE

SERVIZI TECNICI

# CASERMA DORICA
# VIA PAOLO BORSELLINO N.1, ANCONA

## LAVORI DI REALIZZAZIONE DI UN NUOVO CORPO DI FABBRICA DA ADIBIRE A SERVIZI

## PROGETTO DI FATTIBILITA' TECNICO ECONOMICA

ELAB. 6

04/04/2017

## PIANO PARTICELLARE PRELIMINARE DELLE AREE


Committente: Agenzia del Demanio - M.E.F.

Dirigente: D.R. Dott.ssa Raffaella Narni

Responsabile del Procedimento: Ing. Tiziano Pelonara

Progettista: Arch. Claudio Cipollini

Direzione Provinciale di Ancona
Ufficio Provinciale - Territorio
Servizi Catastali

# Visura per immobile

## Situazione degli atti informatizzati al 15/12/2016

Data: 15/12/2016 - Ora: 15.40.07 Fine

Visura n.: T235652 Pag: 1

| | |
|---|---|
| **Dati della richiesta** | **Comune di ANCONA ( Codice: A271)** |
| | **Provincia di ANCONA** |
| **Catasto Fabbricati** | **Foglio: 117 Particella: 840** |

**Unità immobiliare**

| N. | DATI IDENTIFICATIVI | | | | DATI DI CLASSAMENTO | | | | | | | DATI DERIVANTI DA |
|---|---|---|---|---|---|---|---|---|---|---|---|---|
| | Sezione Urbana | Foglio | Particella | Sub | Zona Cens. | Micro Zona | Categoria | Classe | Consistenza | Superficie Catastale | Rendita | |
| **1** | | **117** | **840** | | **2** | | **B/1** | **3** | **58000 m³** | **Totale: 17490 m²** | **Euro 50.922,84** | Variazione del 09/11/2015 - Inserimento in visura dei dati di superficie. |
| **Indirizzo** | VIA PAOLO BORSELLINO n. 1 piano: S1-T-1-2-3-4; | | | | | | | | | | | |
| **Annotazioni** | classamento e rendita non rettificati entro dodici mesi dalla data di iscrizione in atti della dichiarazione (D.M. 701/94) | | | | | | | | | | | |

**INTESTATI**

| N. | DATI ANAGRAFICI | CODICE FISCALE | DIRITTI E ONERI REALI |
|---|---|---|---|
| 1 | DEMANIO PATRIMONIALE DELLO STATO con sede in ROMA | 80193210582* | (1t) Proprieta` per l`area PROPRIET. PER MQ.4093 |
| 2 | DEMANIO PATRIMONIALE DELLO STATO con sede in ROMA | 80193210582* | (1s) Proprieta` superficiaria per 1000/1000 PER IL FABBRICATO |
| 3 | MINISTERO DEI LAVORI PUBBLICI - PROVVEDITORATO GENERALE ALLE OPERE PUBBLICHE PER LE MARCHE con sede in ANCONA | 80006190427 | (1t) Proprieta` per l`area PROPRIET. PER MQ. 18165 |
| **DATI DERIVANTI DA** | COSTITUZIONE del 22/09/2006 protocollo n. AN0111946 in atti dal 22/09/2006 Registrazione: COSTITUZIONE (n. 2163.1/2006) | | |

Unità immobiliari n. 1

Visura telematica esente per fini istituzionali

* Codice Fiscale Validato in Anagrafe Tributaria

Direzione Provinciale di Ancona
Ufficio Provinciale - Territorio
Servizi Catastali

# Visura per immobile

## Situazione degli atti informatizzati al 15/12/2016

Data: 15/12/2016 - Ora: 15.41.15 Fine

Visura n.: T236280 Pag: 1

| | |
|---|---|
| **Dati della richiesta** | **Comune di ANCONA ( Codice: A271)** |
| | **Provincia di ANCONA** |
| **Catasto Terreni** | **Foglio: 117 Particella: 840** |

**Area di enti urbani e promiscui**

| N. | DATI IDENTIFICATIVI | | | DATI CLASSAMENTO | | | | | | DATI DERIVANTI DA |
|---|---|---|---|---|---|---|---|---|---|---|
| | Foglio | Particella | Sub | Porz | Qualità Classe | Superficie(m²) ha are ca | Deduz | Reddito Dominicale | Reddito Agrario | |
| **1** | **117** | **840** | | **-** | **ENTE URBANO** | **2 22 58** | | | | **Tipo mappale del 19/09/2006 protocollo n. AN0109820 in atti dal 19/09/2006 (n. 109820.2/2006)** |
| **Notifica** | | | | | **Partita** | 1 | | | | |
| **Annotazioni** | | | | comprende il fg. 117 n. 141,289,290,443,445,447,820,823 | | | | | | |

Unità immobiliari n. 1

Visura telematica esente per fini istituzionali

* Codice Fiscale Validato in Anagrafe Tributaria

Data: 15/12/2016 - n. T237991 - Richiedente: Telematico
Totale schede: 1 - Formato di acquisizione: A3(297x420) - Formato stampa richiesto: A3(297x420) - Fattore di scala non utilizzabile
Ultima planimetria in atti

Agenzia del Territorio

# CATASTO FABBRICATI

Ufficio provinciale di Ancona

| | | | | |
|---|---|---|---|---|
| ELABORATO PLANIMETRICO | Compilato da: Bontempi Aureliano | Iscritto all'albo: Ingegneri | Prov. Ancona | N. 1377 |
| Comune di Ancona | Sezione: | Foglio: 117 | Particella: 840 | Protocollo n. AN0111946 del 22/09/2006 |
| Dimostrazione grafica dei subalterni | | | Tipo Mappale n. 236 del 19/09/2006 | Scala 1 : 500 |

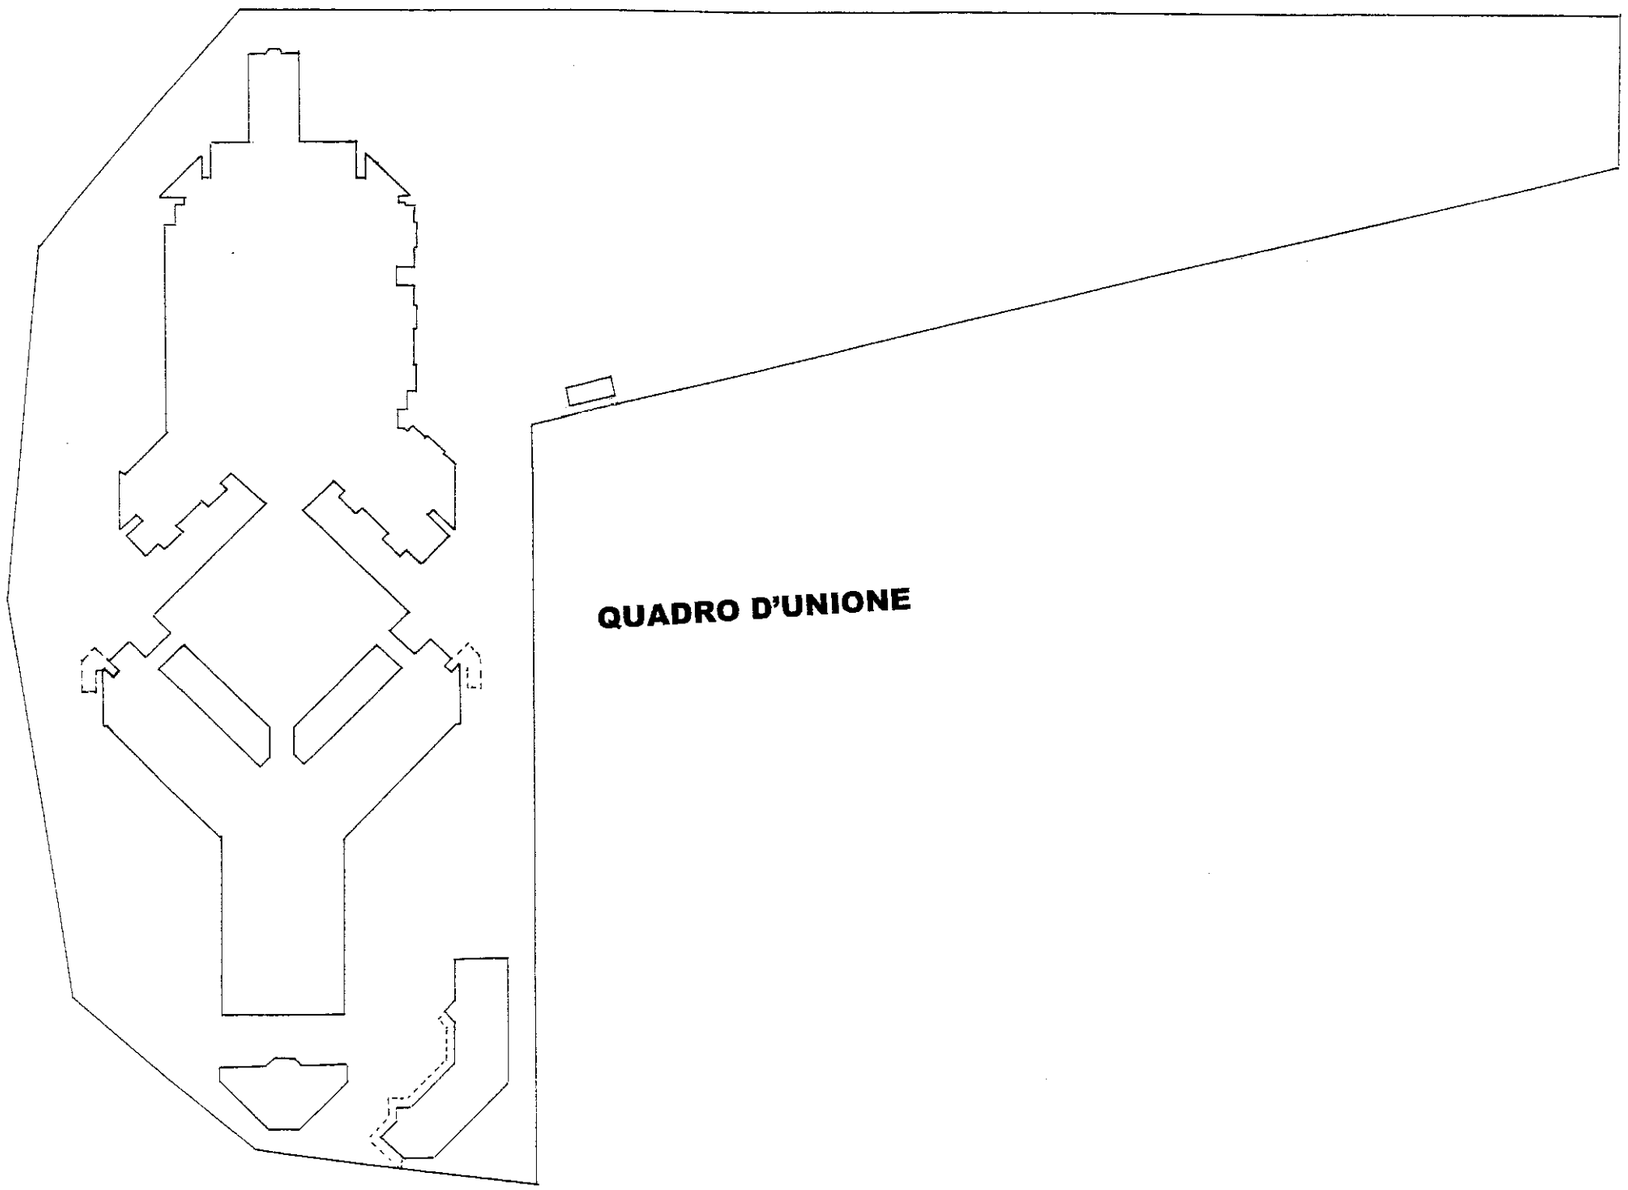




Data: 15/12/2016 - n. T237991 - Richiedente: Telematico

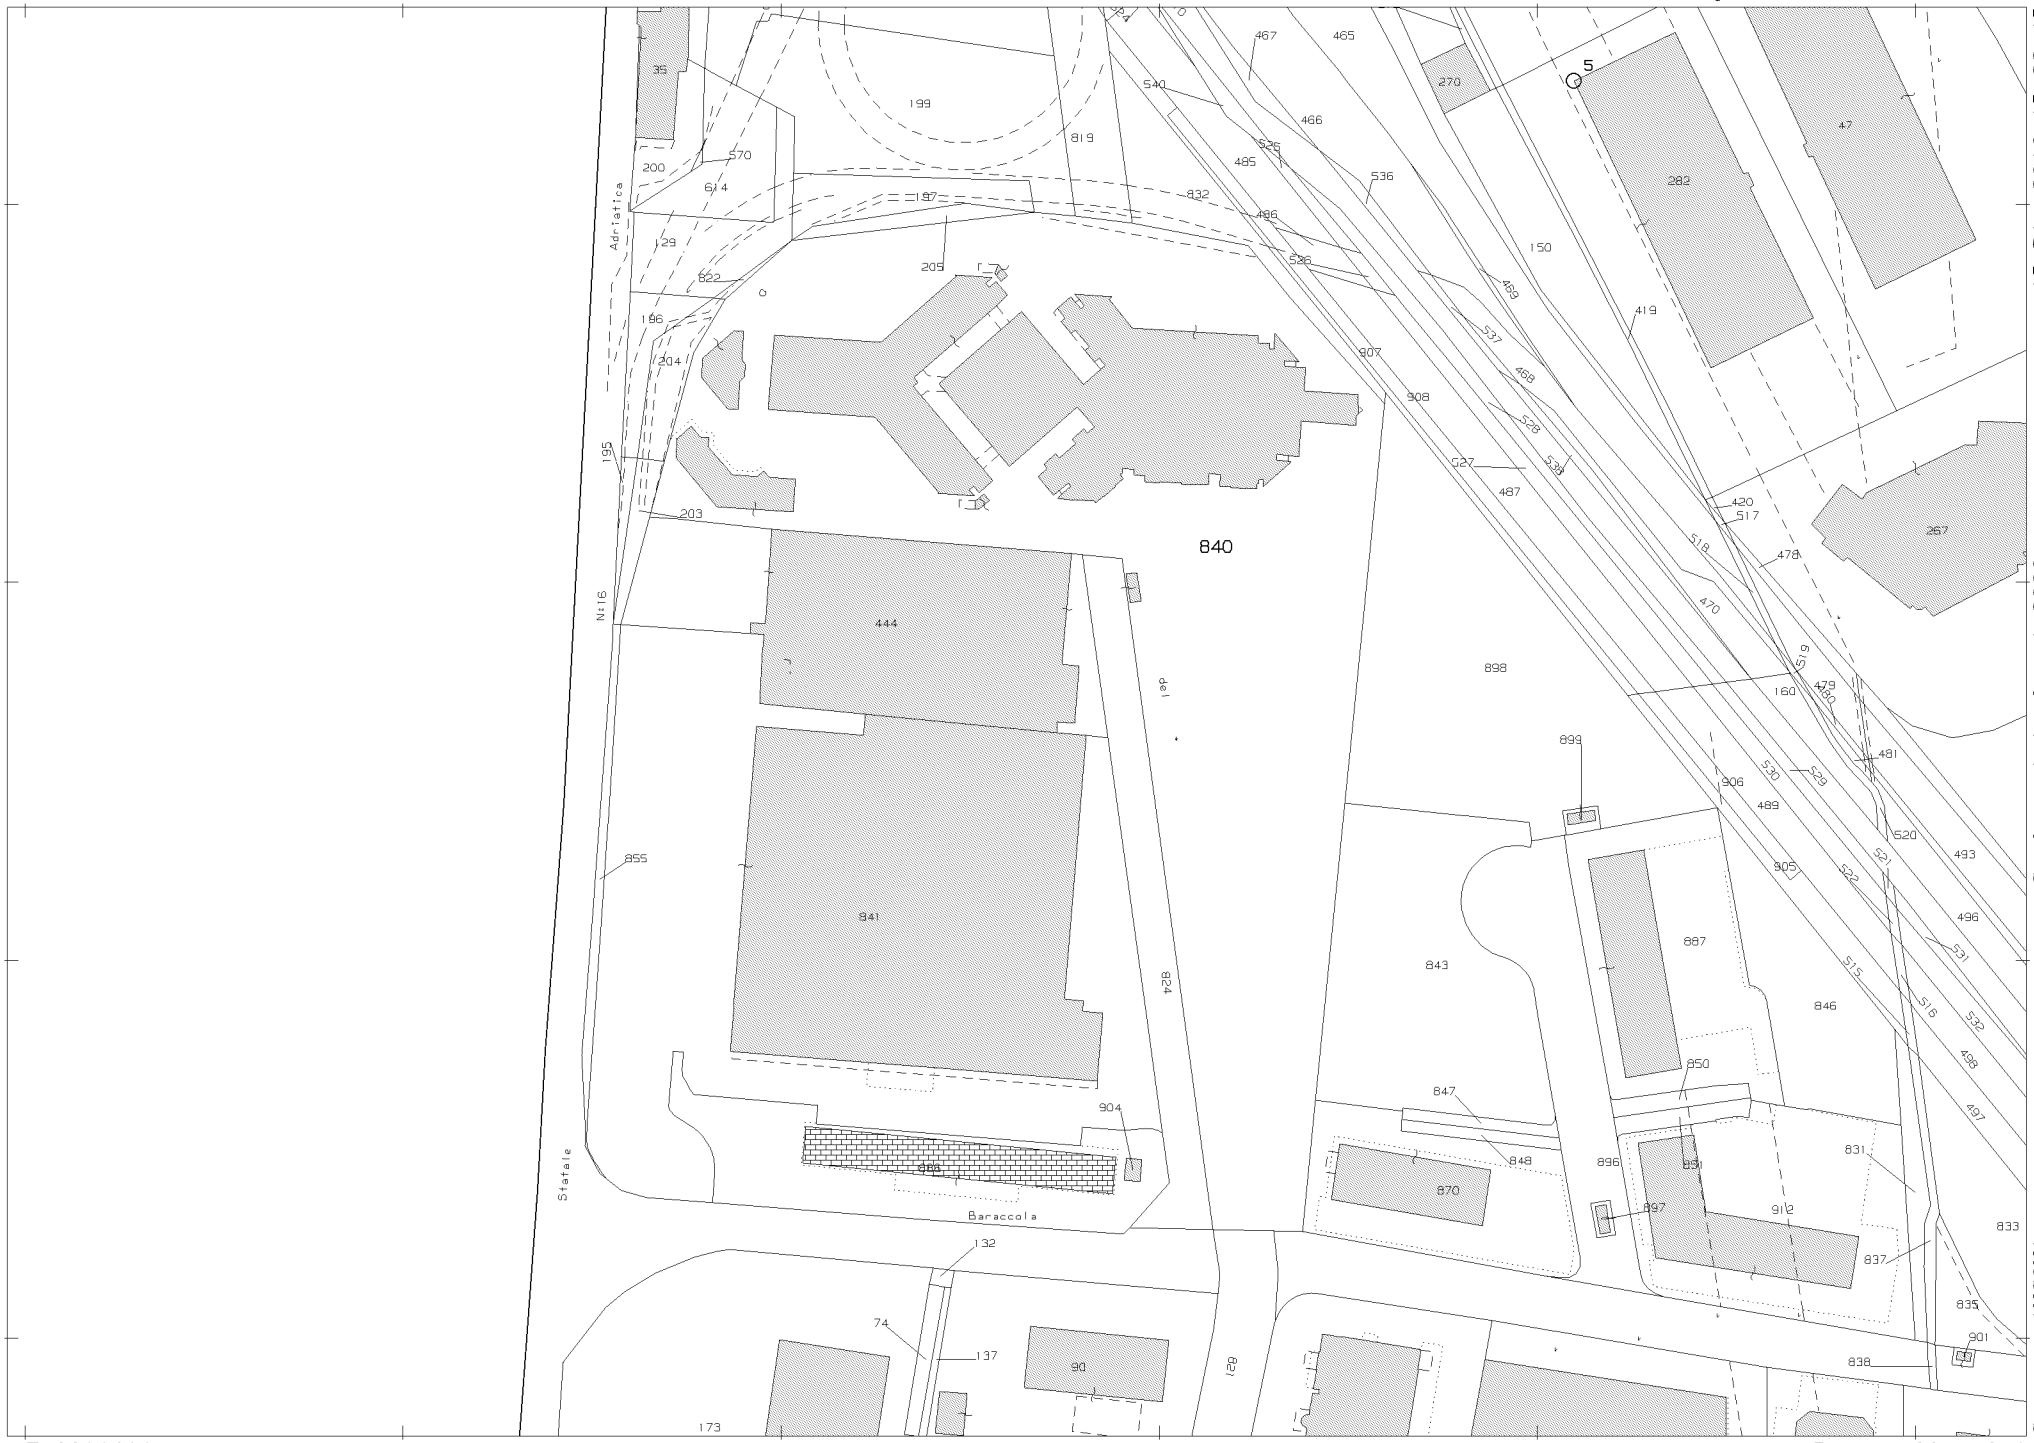


15-Dic-2016 15:38:45
Prot. n. T234863/2016

Scala originale: 1:2000
Dimensione cornice: 534.000 x 378.000 metri

Comune: ANCONA
Foglio: 117