



Direzione Regionale Puglia e Basilicata

COMUNE DI MONOPOLI (BA)

Lavori di ristrutturazione ed ampliamento da eseguirsi presso l'immobile demaniale sito in Monopoli alla via Aldo Moro angolo via Arenazza da adibirsi a sede del Commissariato di Pubblica Sicurezza della Polizia di Stato

PROGETTO DI FATTIBILITA' TECNICA ED ECONOMICA FABBRICATI B-C - POLIZIA DI STATO

Oggetto: RILIEVO
PLANIMETRIA GENERALE E PROFILO ALTIMETRICO

COMMITTENTE: AGENZIA DEL DEMANIO
DIREZIONE REGIONALE PUGLIA e BASILICATA

Il Direttore Regionale: Dott. Vincenzo CAPOBIANCO

TAV:

2


RESPONSABILE UNICO PROCEDIMENTO (RUP): Ing. Angelo Labellarte
Responsabile U.O. Servizi Tecnici: Ing. Davide Ardito
Assistente al RUP: Geom. Paolo Netti

PROGETTISTI: Geom. Paolo Netti
Ing. Rosa Lonigro

SCALA:

1:500

Data:

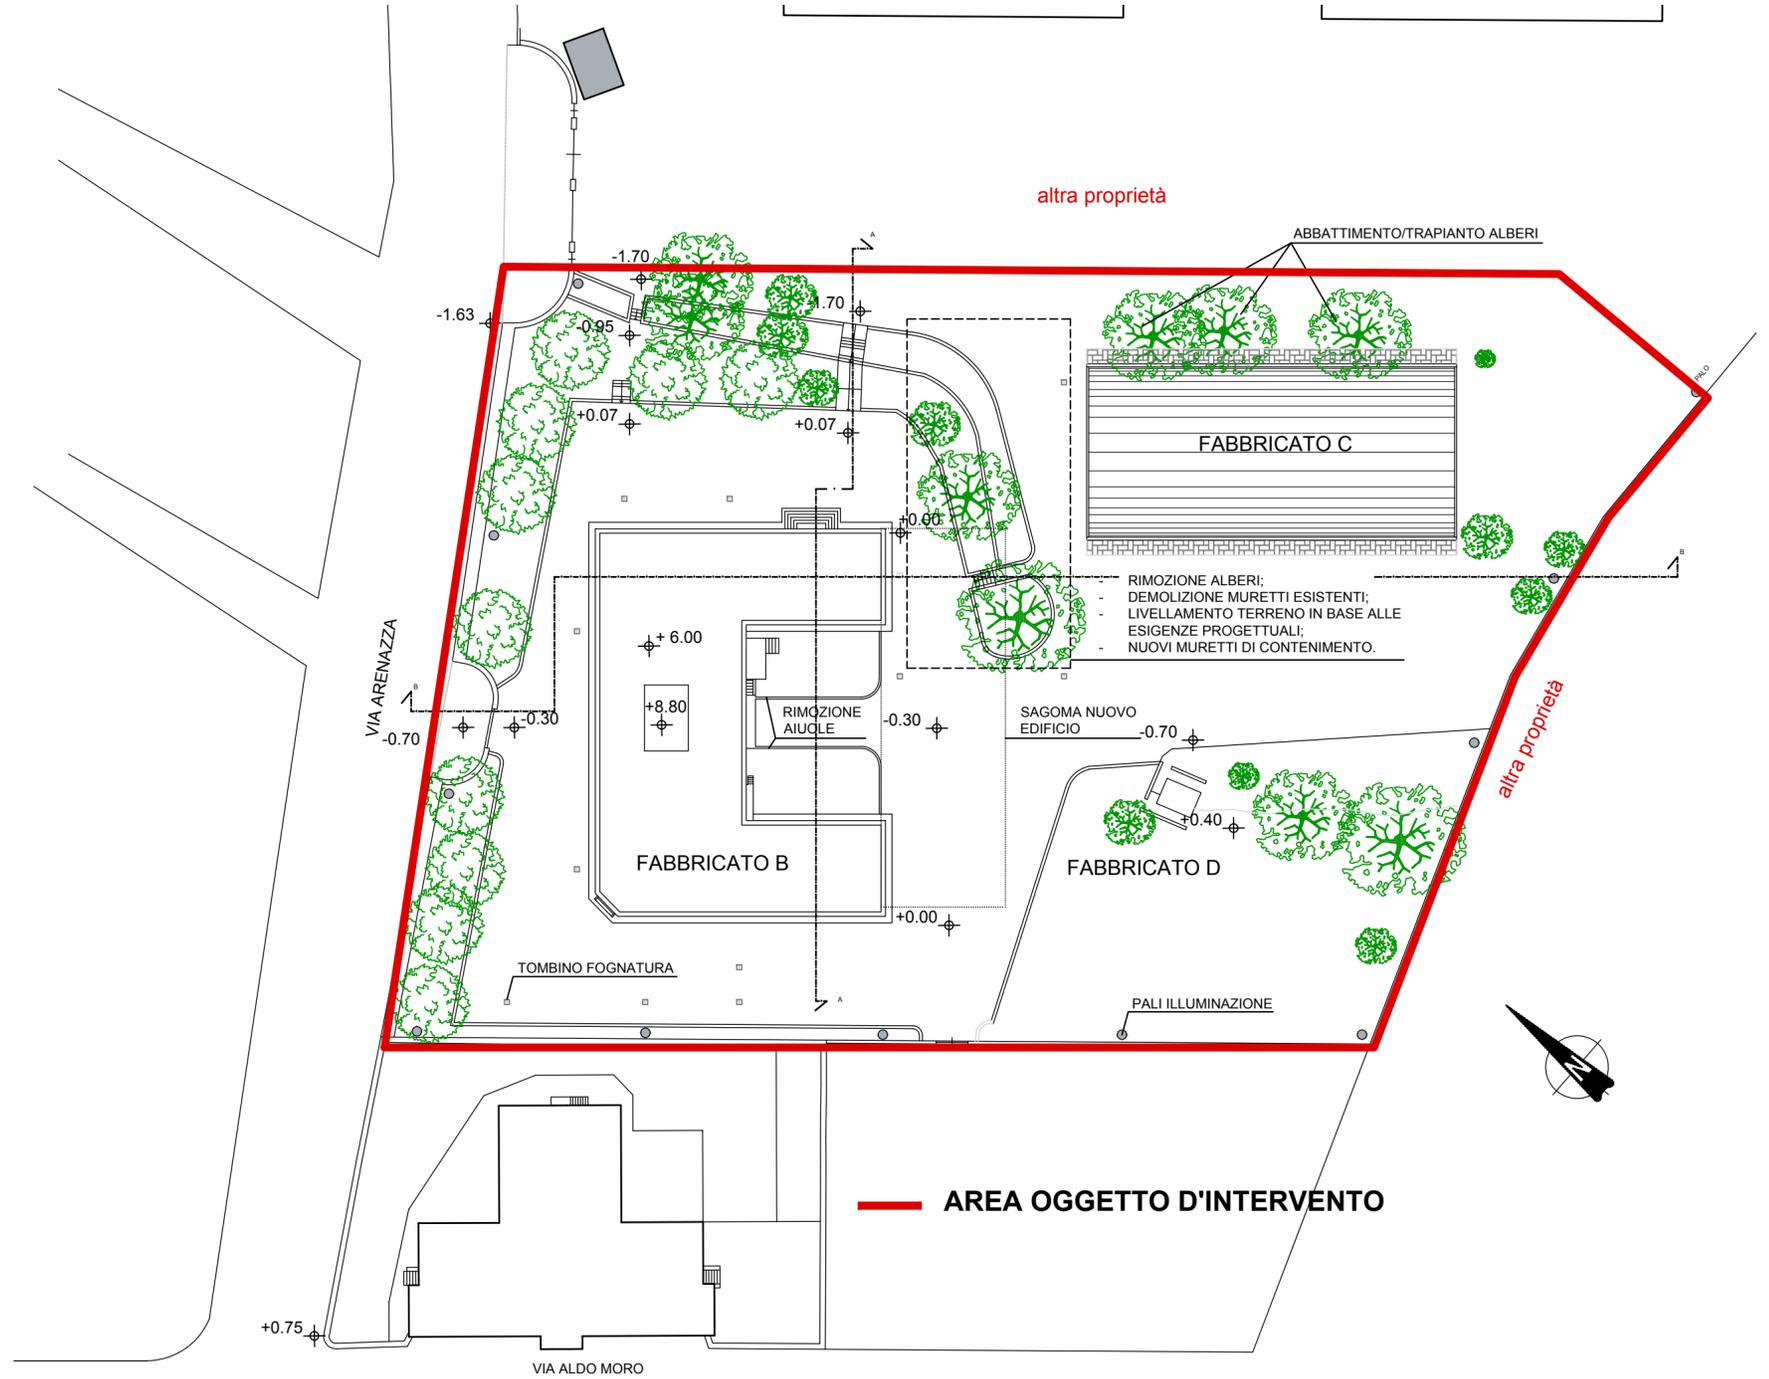

PLANIMETRIA GENERALE

