




A G E N Z I A D E L D E M A N I O


Direzione Regionale Emilia Romagna

ALLEGATO 3

ELABORATO GRAFICO - ALL. 3
STATO DI FATTO

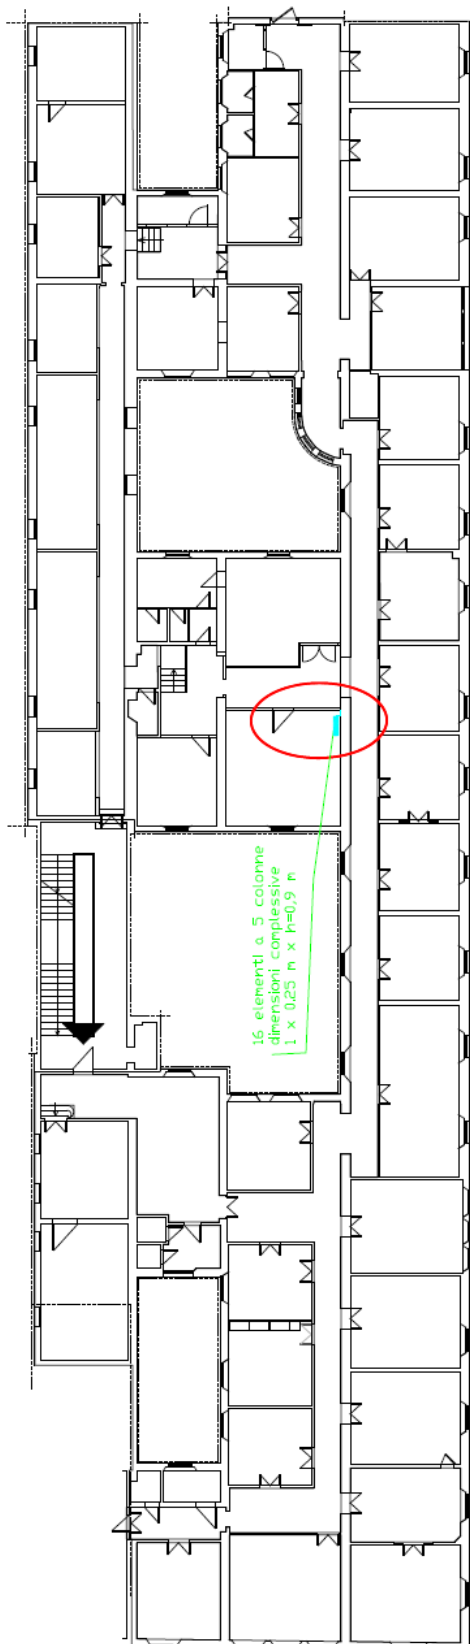

ELABORATO GRAFICO - ALL. 3
STATO DI PROGETTO

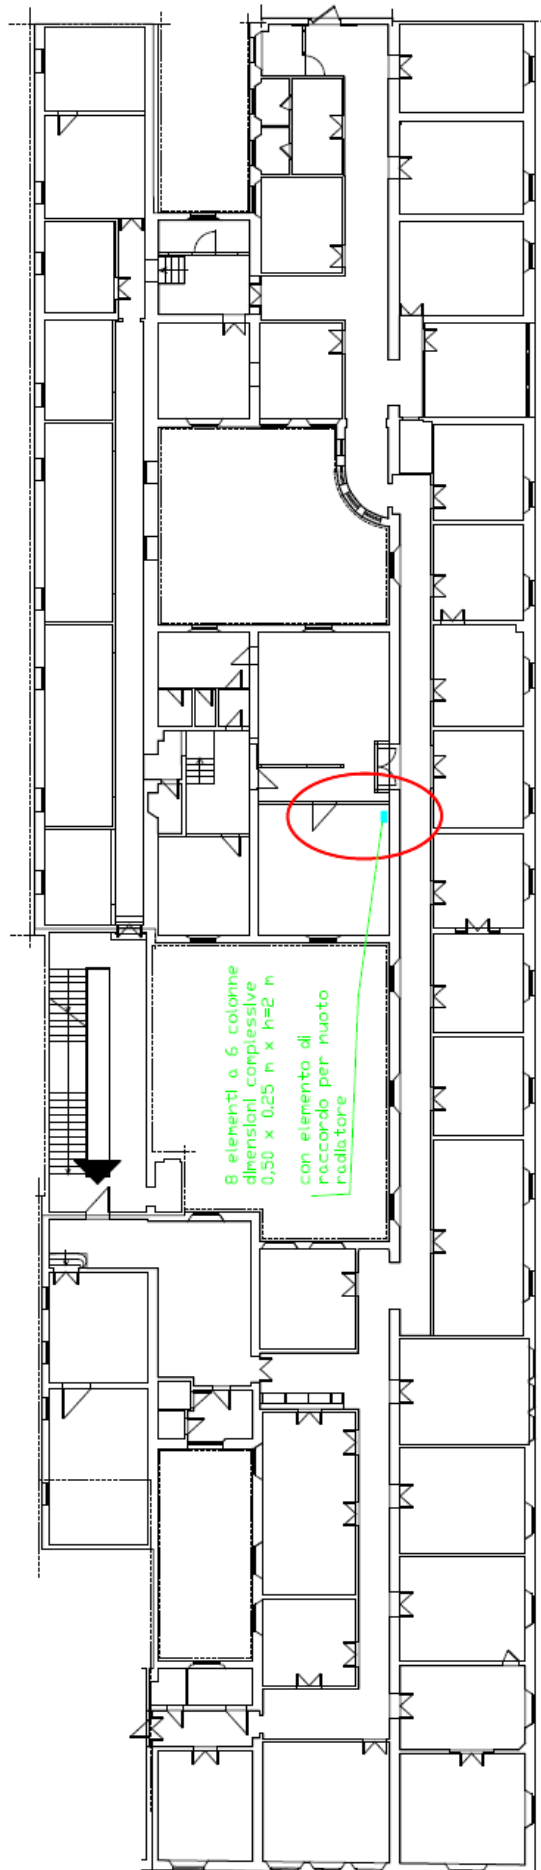

PARTICOLARE RADIATORE ESISTENTE



SCHEMA NUOVO RADIATORE (misure in metri)

