




# IMPIANTO RILEVAZIONE FUMI

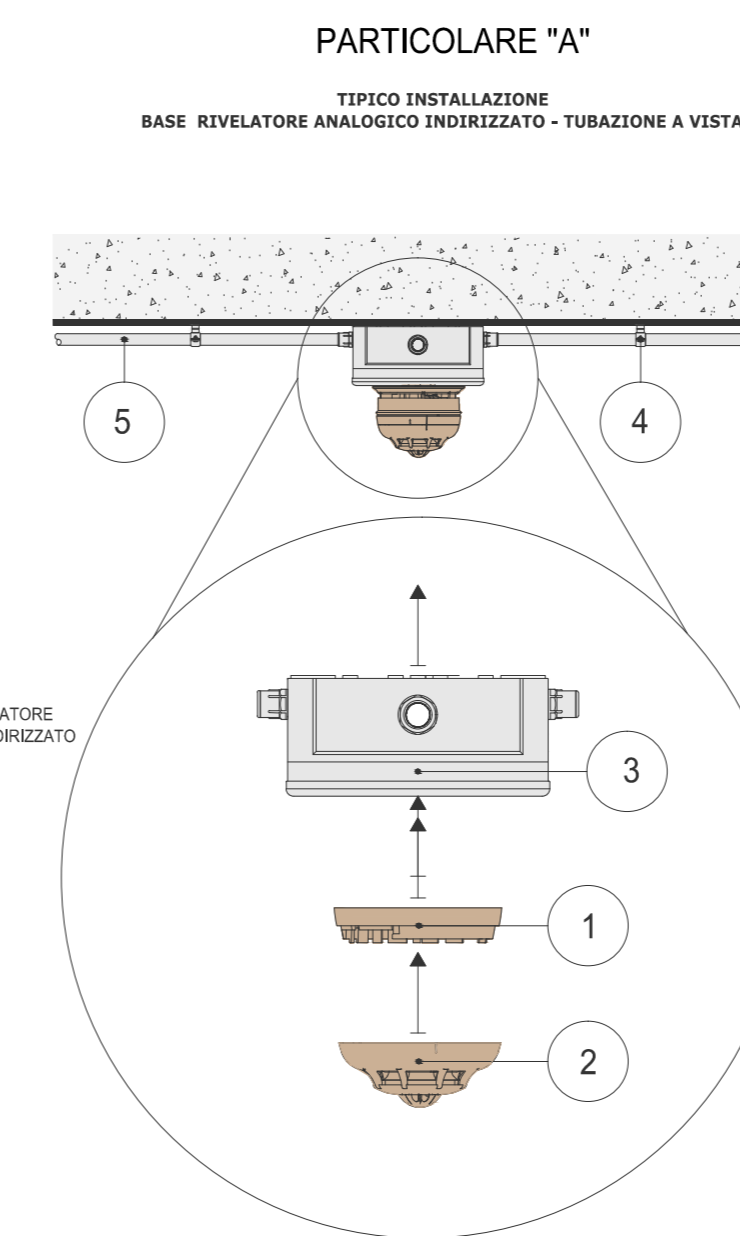

LEGENDA:  
1. BASE STANDARD PER RILEVATORE  
2. RILEVATORE ANALOGICO INDIRIZZATO  
3. SCATOLA DERIVAZIONE  
4. STAFFA PORTA TUBAZIONE  
5. TUBAZIONE IN PVC

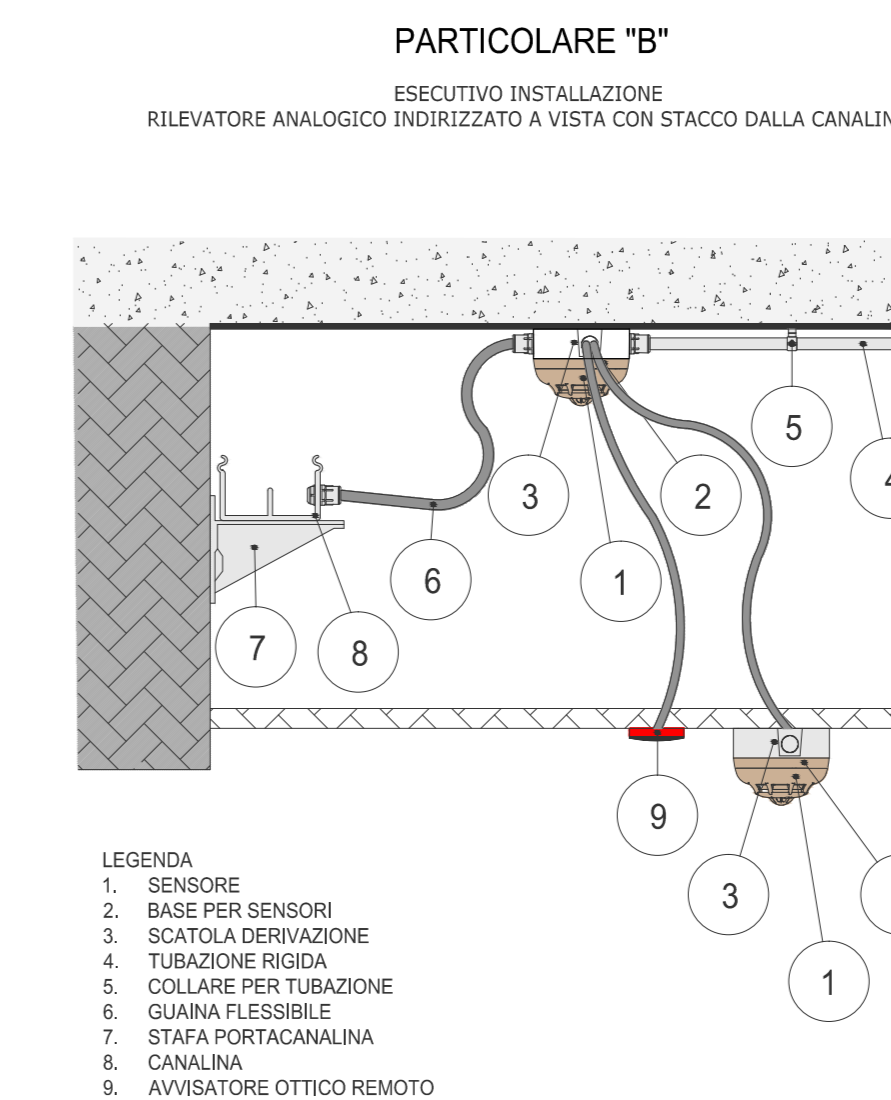


LEGENDA:  
1. SENSORE  
2. BASE PER SENSORI  
3. SCATOLA DERIVAZIONE  
4. TUBAZIONE IN PVC  
5. COLLARE PER TUBAZIONE  
6. GUAINA FLESSIBILE  
7. STAFFA PORTA CANALINA  
8. CANALINA  
9. AVVISATORE OTTICO REMOTO

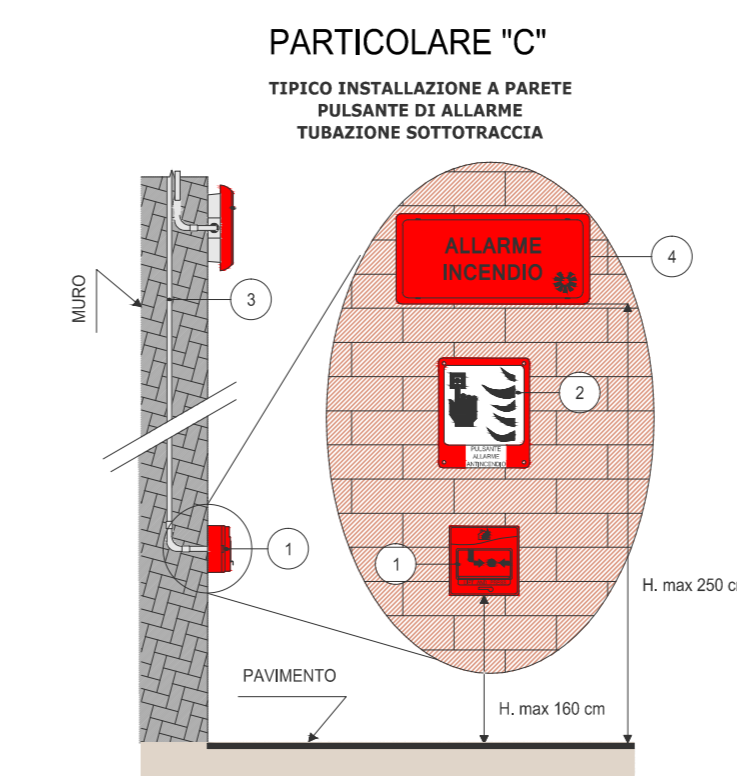

LEGENDA:  
1. PULSANTE MANUALE DI ALLARME  
2. CARTELO PULSANTE ALLARME LINI 7546-16  
3. TUBAZIONE FLESSIBILE OTTICO TRACCIA  
4. TARGA OTTICO ACUSTICA

## LEGENDA SIMBOLI

	RILEVATORE OTTICO DI FUMO INDIRIZZATO
	RILEVATORE OTTICO DI FUMO INDIRIZZATO - NEL CONTROSOFFITTO
	RILEVATORE TERMICO-OTTICO DI FUMO INDIRIZZATO
	RIPETITORE REMOTO LUMINOSO PER RILEVATORE DI FUMO IN ALLARME
	PULSANTE DI ALLARME INCENDIO MANUALE FM223
	PANNELLO OTTICO ACUSTICO "ALLARME INCENDIO" FDS224-R
	ALIMENTATORE SUPPLEMENTARE 24Vdc
	FERMO ELETTROMAGNETICO 24V COMPLETO DI PIASTRA
	PANNELLO REMOTO RIPORTO ALLARMI IMPIANTO DI RILEVAZIONE FUMI FT22011-A1
	CENTRALE ANALOGICA AUTOINDIRIZZANTE DI RILEVAZIONE FUMI SIEMENS FC722-ZZ
	RILEVATORE OTTICO DI FUMO INDIRIZZATO - CANALIZZATO
	CANALINA IN PVC, COLORE BIANCO, TIPO BOCCHIOTTI "DESIGN" dimensioni 52x20 mm POSATA A VISTA A SOFFITTO

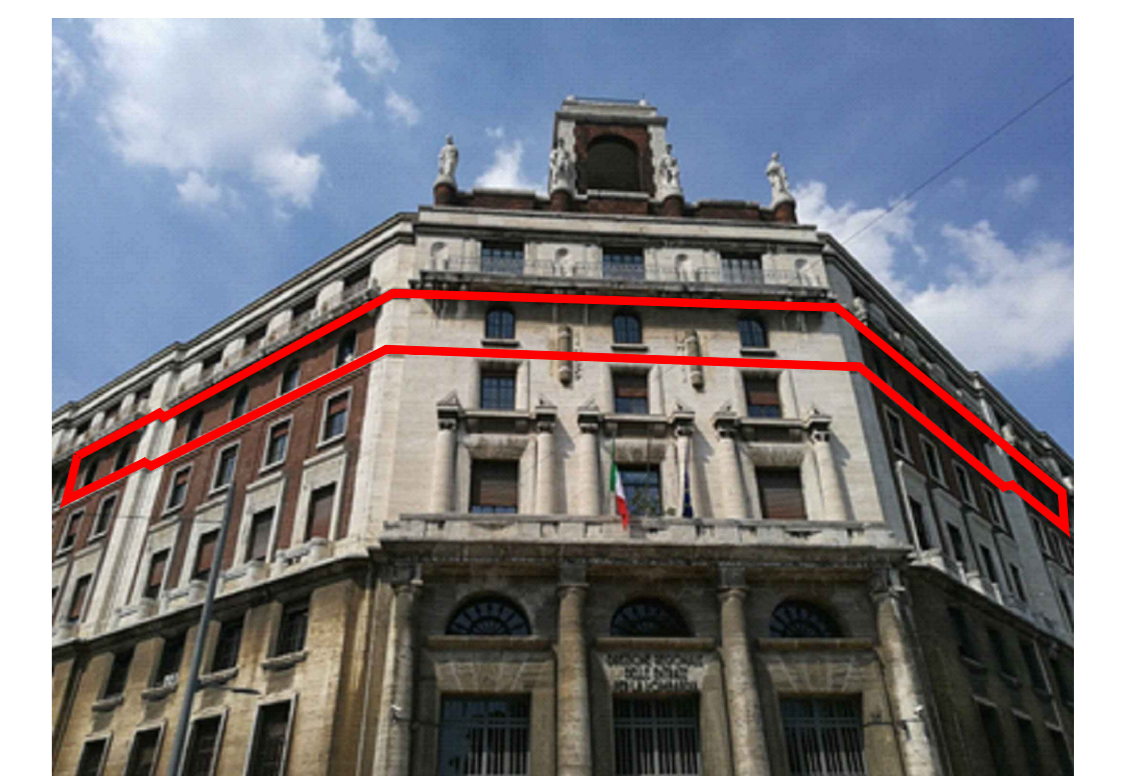

OGGETTO: Immobile strategico palazzo Uffici Finanziari di Milano via Moscova/Manini/Tarchetti  
 Dir. Direzione Regionale: Dr. Rita Soddu  
 Resp. U.O. Serv. Tec.: Arch. Marco Pozzoli  
 RUP: Ing. Francesco Garau

AGENZIA DEL DEMANIO

Studio di: **MLG** ARCHITETTURA  
 dr. Giuseppe Maurizio La Gamba  
 cremona 45, via dante t 0372.23800 mlg@studiomlg.com

PROGETTO: Recupero porzione III piano ad Uffici  
 piante Impianti Elettrici  
 impianto rilevazione automatica fumi

LUOGO: MILANO - via Moscova 2

committente: AGENZIA DEL DEMANIO - DIR. REG. LOMBARDIA  
 progettista: ARCH. G. MAURIZIO LA GAMBIA  
 dir. lavori: **ing. E3.05**  
 path name: **ing. E3.05\_RILEV\_FUMI**

Ordine Architetti Prov. Cremona n° 337 cod.fisc. LGMGPP64D13D159R P.Iva 01003440193

data: sett. 2017  
 aggiornamento:  
 scala: 1:100