

ALLEGATO "D"

Comune di PARMA
Provincia di PARMA

PLANIMETRIA DI CANTIERE

OGGETTO: RESTAURO E RISANAMENTO CONSERVATIVO DEL CHIOSTRO DI S. ULДАРICO - PARMA

COMMITTENTE: AGENZIA DEL DEMANIO - Direzione Regionale Emilia Romagna - U.0. Servizi tecnici.

CANTIERE: B.GO FELINO, PARMA (PARMA)

PARMA, 24/05/2018

IL COORDINATORE DELLA SICUREZZA

(Architetto MORA GIANLUCA)

per presa visione


IL COMMITTENTE

(INGEGNERE - R.U.P. PENNISI ORAZIO)


Architetto MORA GIANLUCA


L.go g. Ghidetti, 19
43124 PARMA (PR)
Tel.: 335 5619007 - Fax: --
E-Mail: info@architettogianlucomora.com

CerTus by Guido Cianciulli - Copyright ACCA software S.p.A.

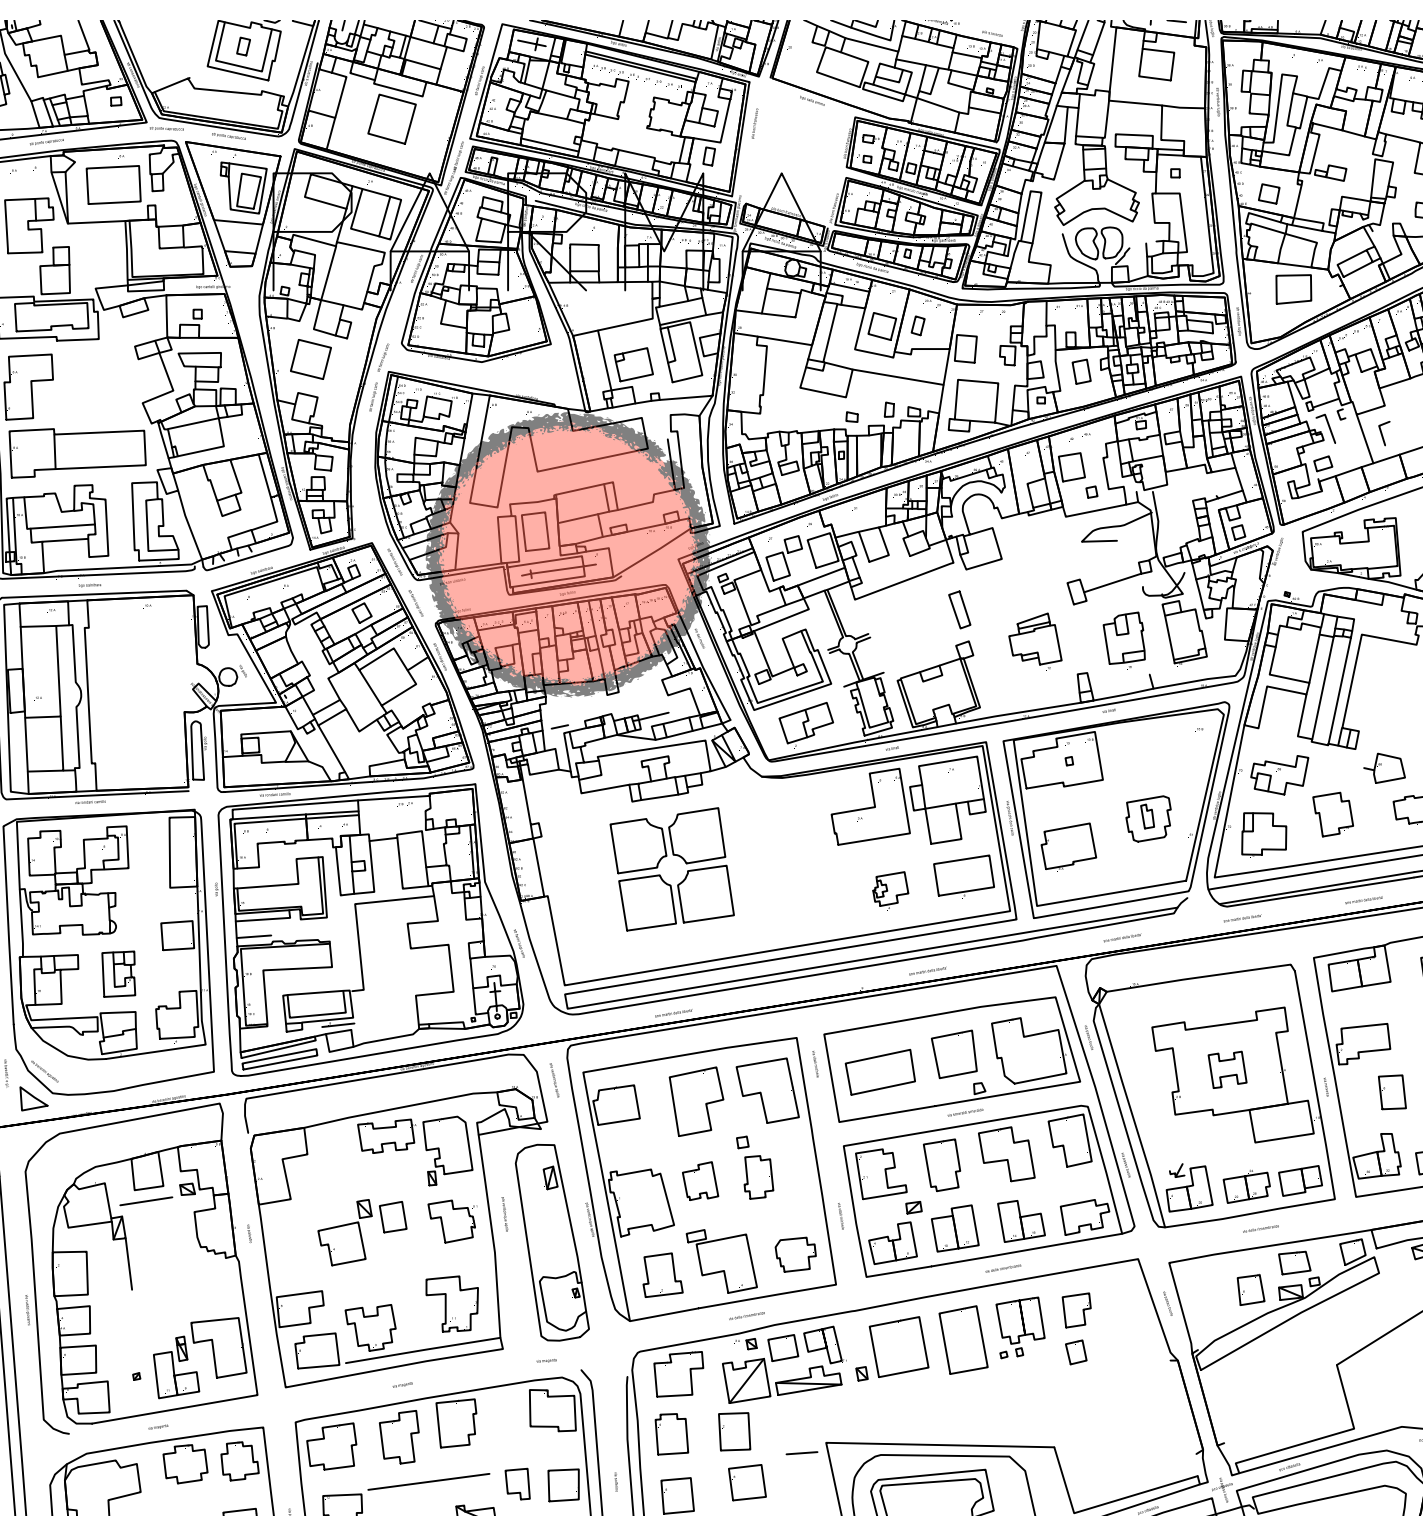

layout della sicurezza
GENERALE - accessi e
viabilità

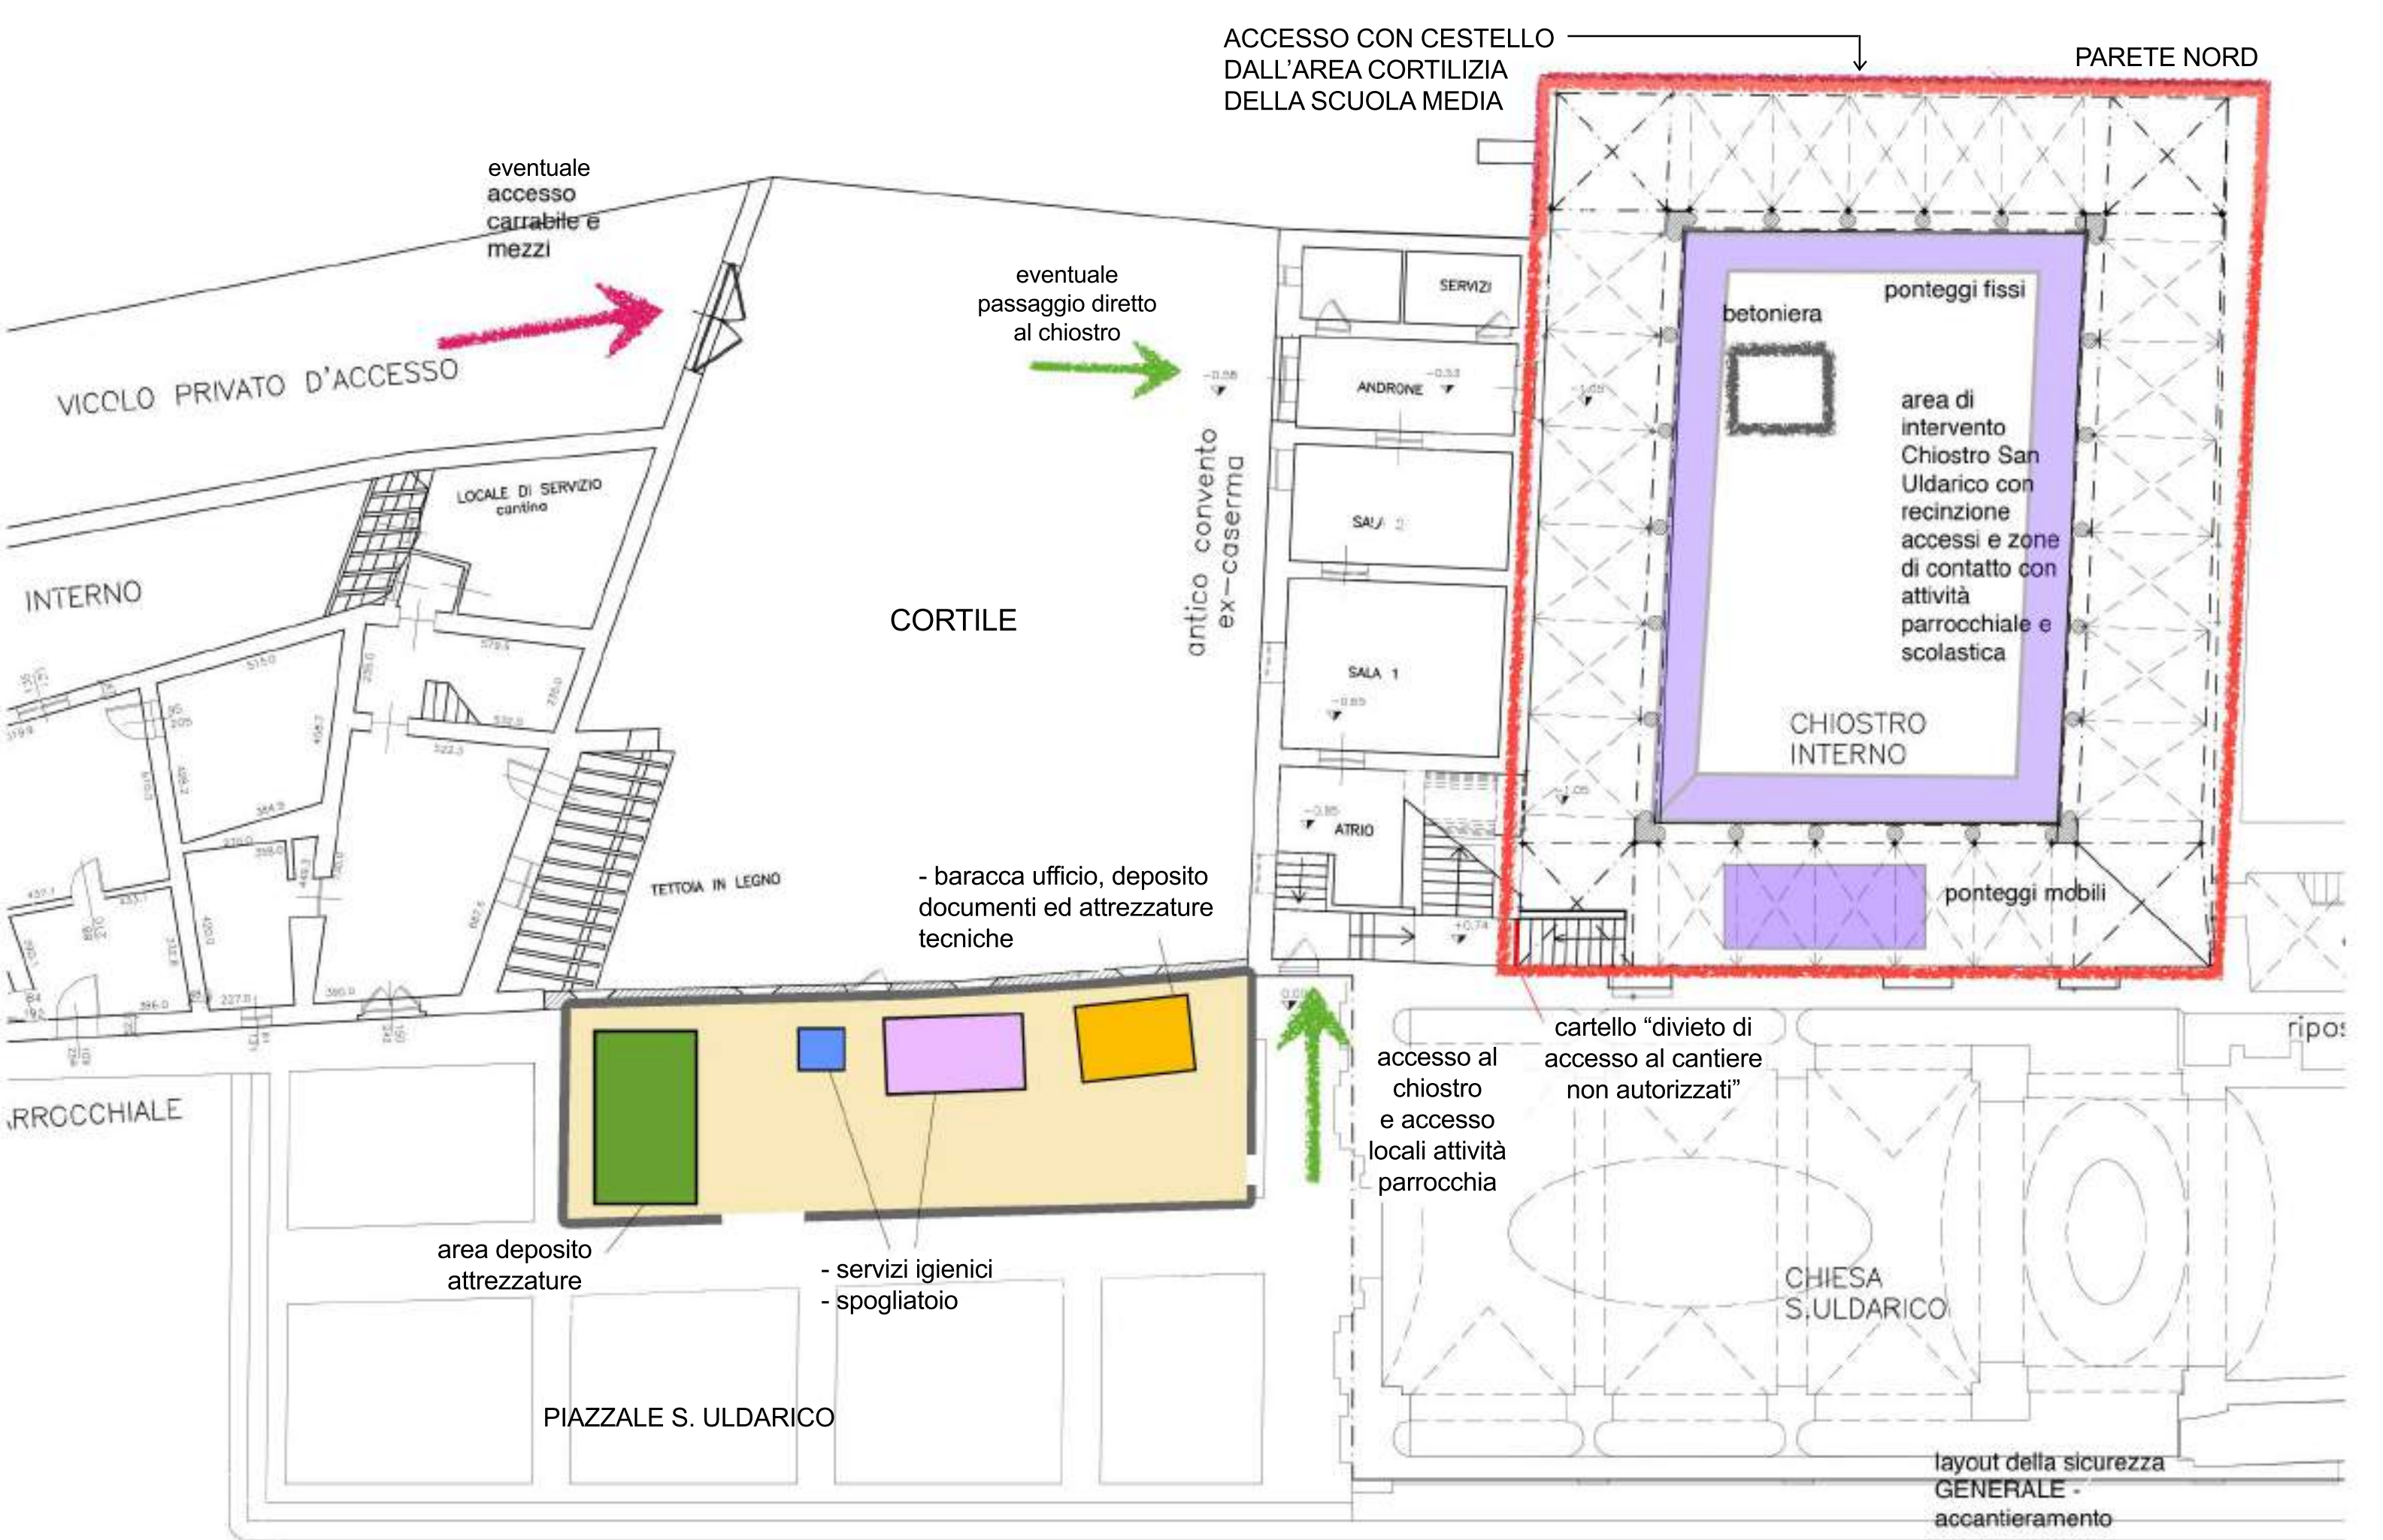

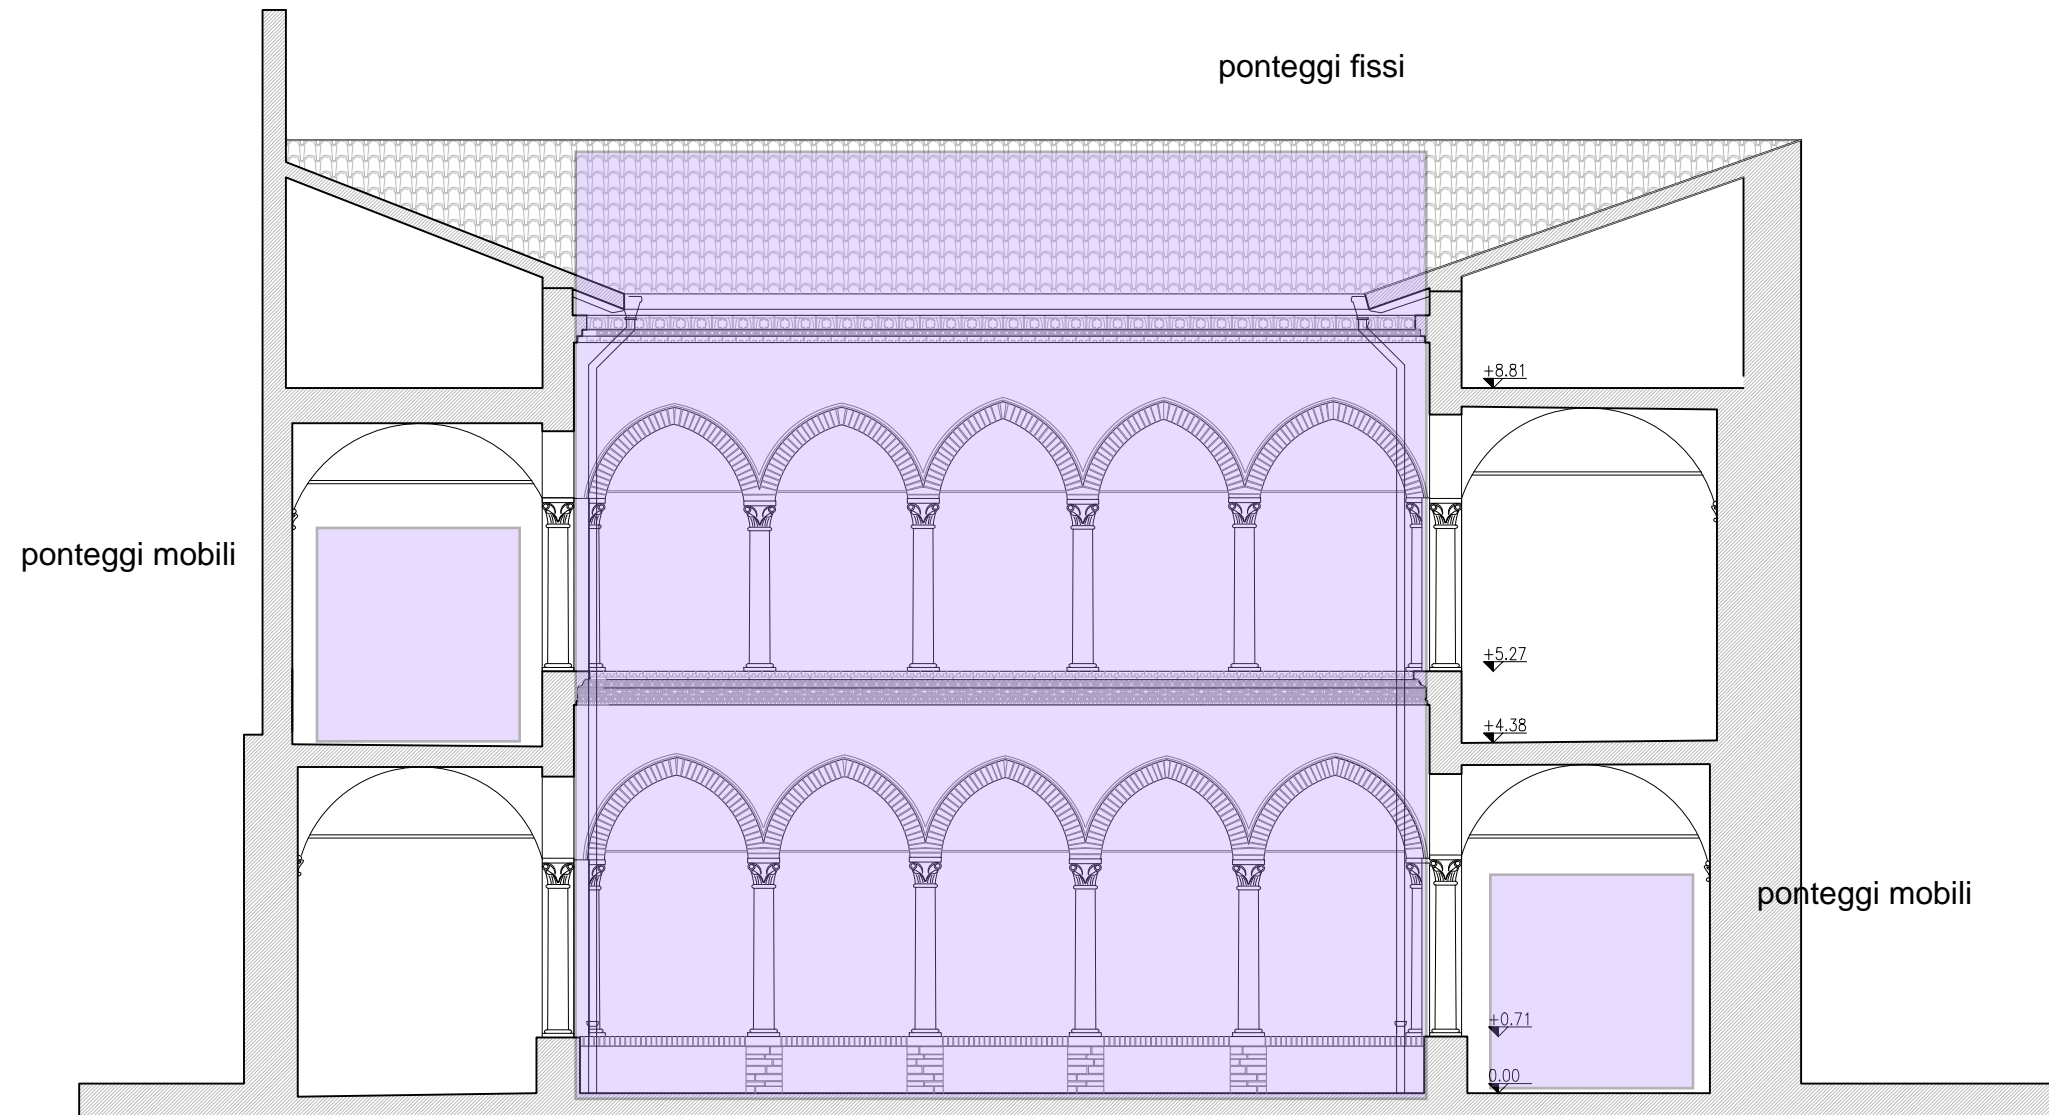

layout della sicurezza
GENERALE - sezione tipo
opere provvisorie