



IMMOBILI OGGETTO DI BONIFICA AMIANTO
COPERTURE IN ESAME

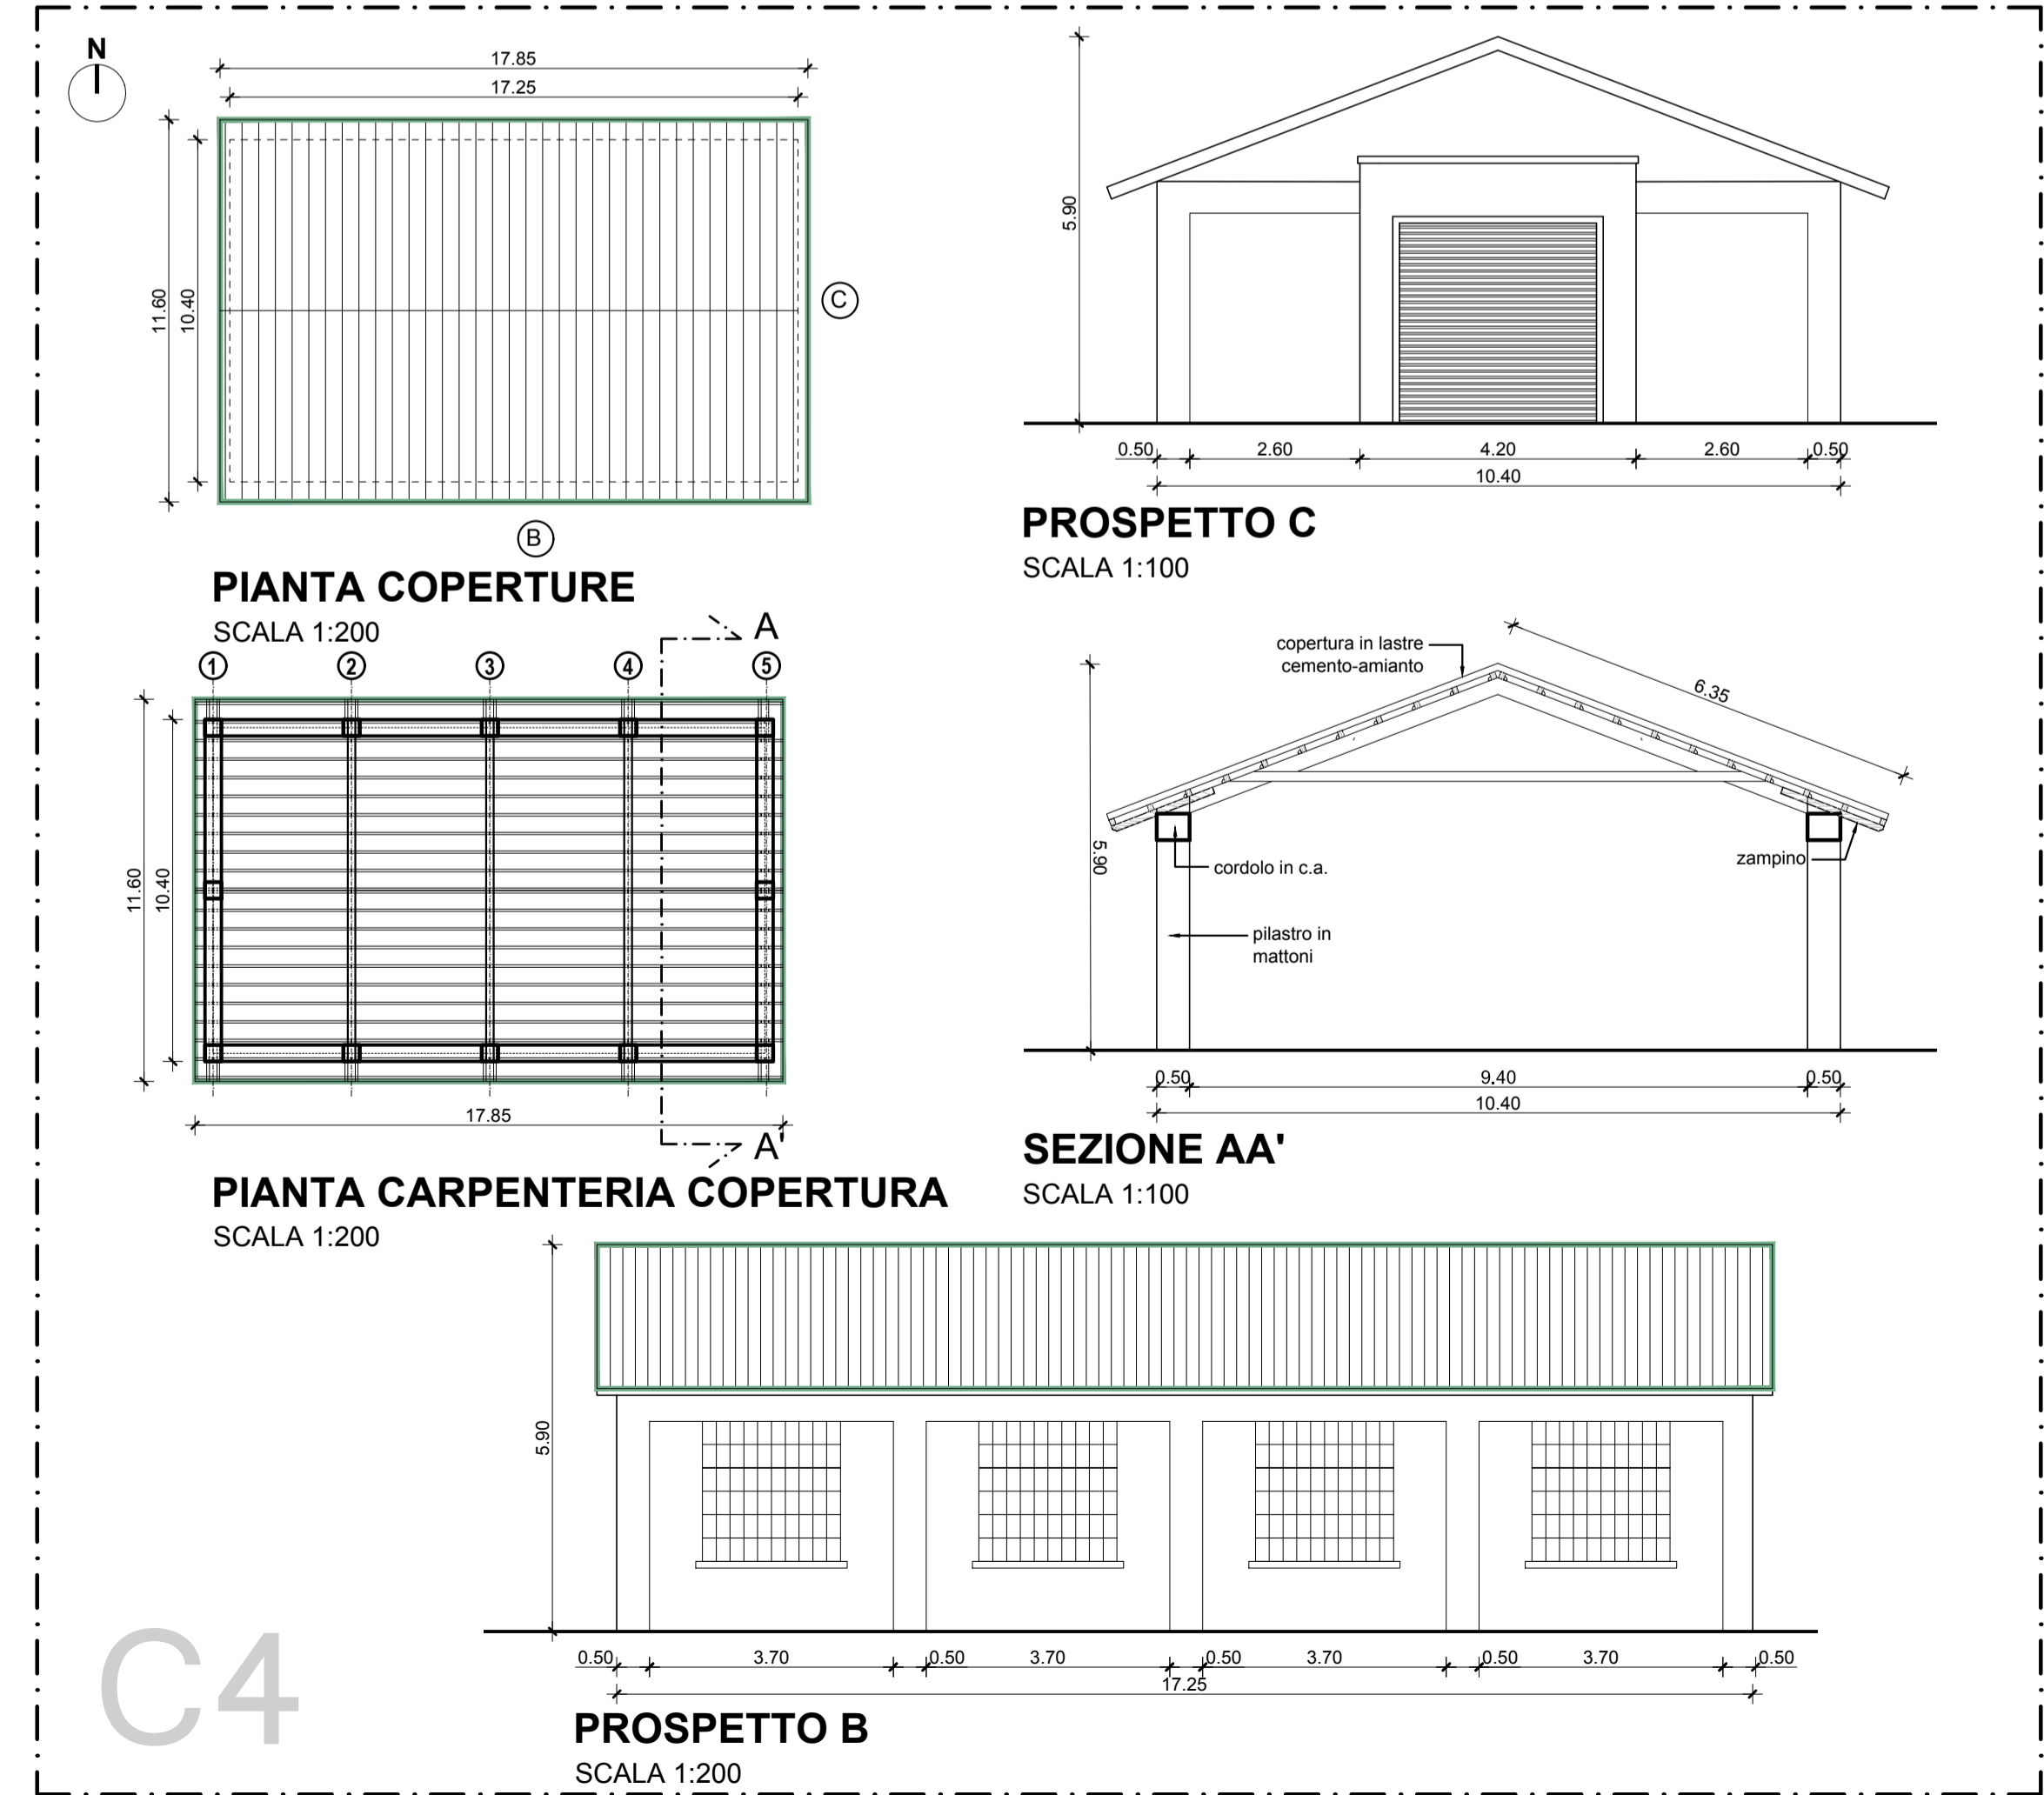

AGENZIA DEL DEMANIO
U. O. Servizi Tecnici

CRD0016 - "EX DEPOSITO GENIO MILITARE" IN PIZZIGHETTONE

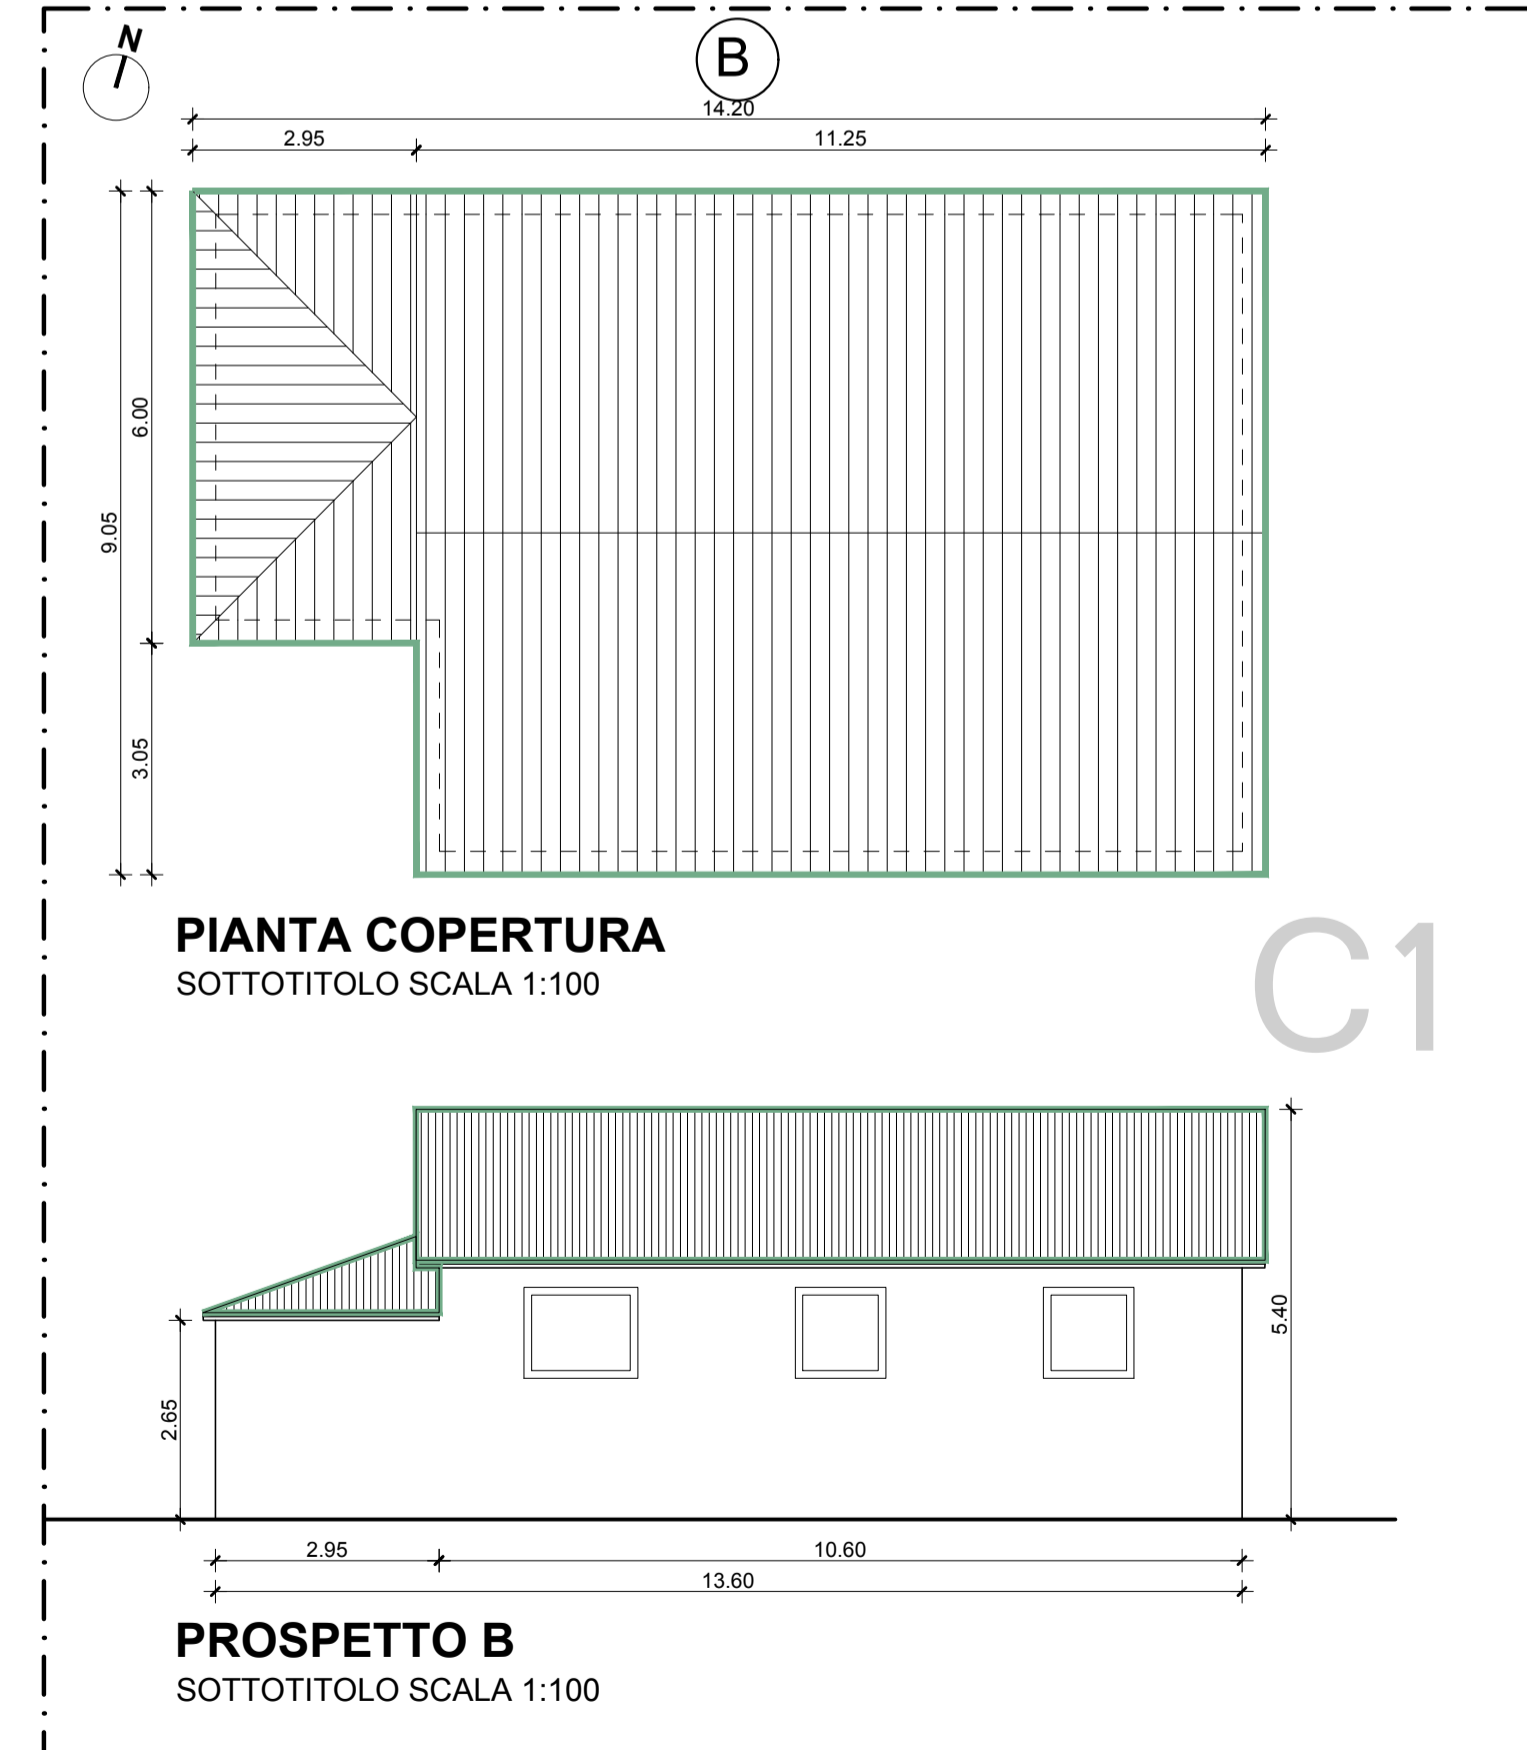

Progetto per la rimozione e bonifica ambientale da amianto (d.lgs. 81/08 del 09.04.2008) delle coperture in cemento-amianto del complesso "ex deposito genio militare, sito in Pizzighettone loc. Gera, Via case matte (CR)

Committente: AGENZIA DEL DEMANIO CORSO MONFORTE N. 32 - 20122 MILANO
Proprietà: DEMANIO DELLO STATO

STATO DI FATTO - PROGETTO: fabbricati C1-C2-C3-C4

TAV. 02 REV. 02 SCALA: varie DATA EMISSIONE: 13/06/2017

Collaboratori: Arch. Irene Mezzi R.U.P. Arch. Marco Pozzoli