



 CONFINO PROPRIETA'
 COPERTURE IN ESAME
 IMMOBILI OGGETTO DI BONIFICA AMIANTO

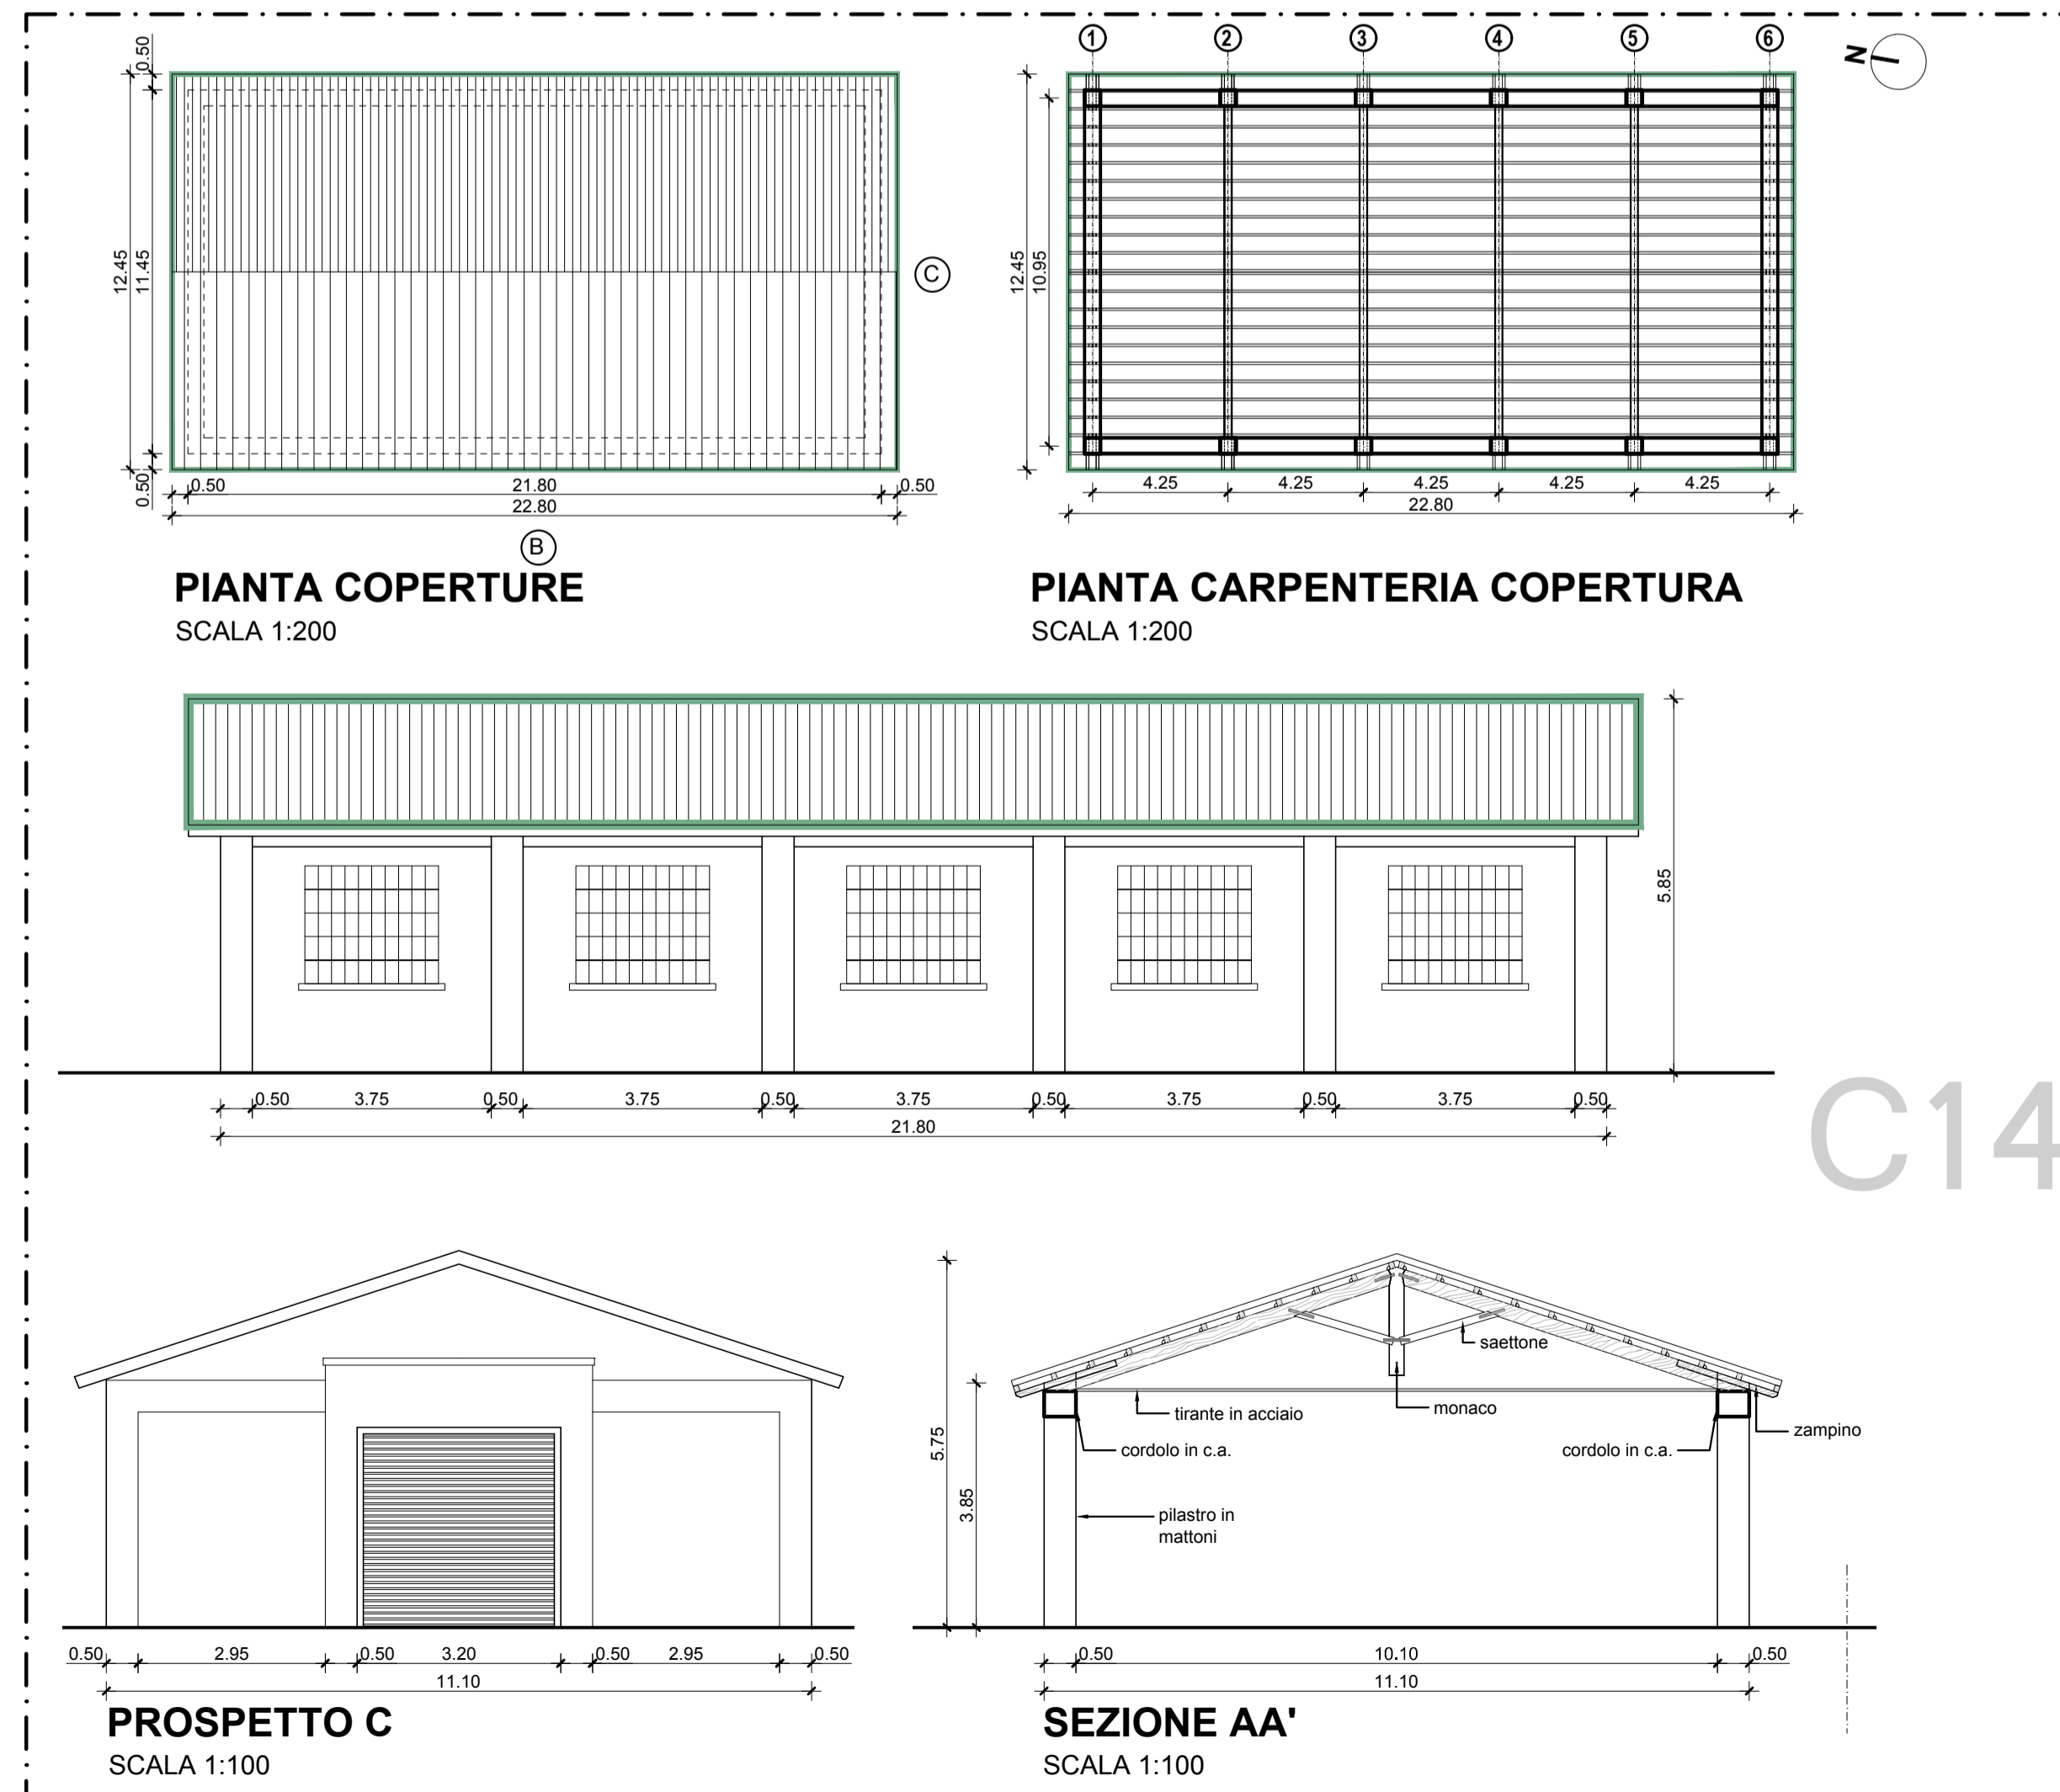


 AGENZIA DEL DEMANIO
 U. O. Servizi Tecnici

CRD0016 - "EX DEPOSITO GENIO MILITARE" IN PIZZIGHETTONE

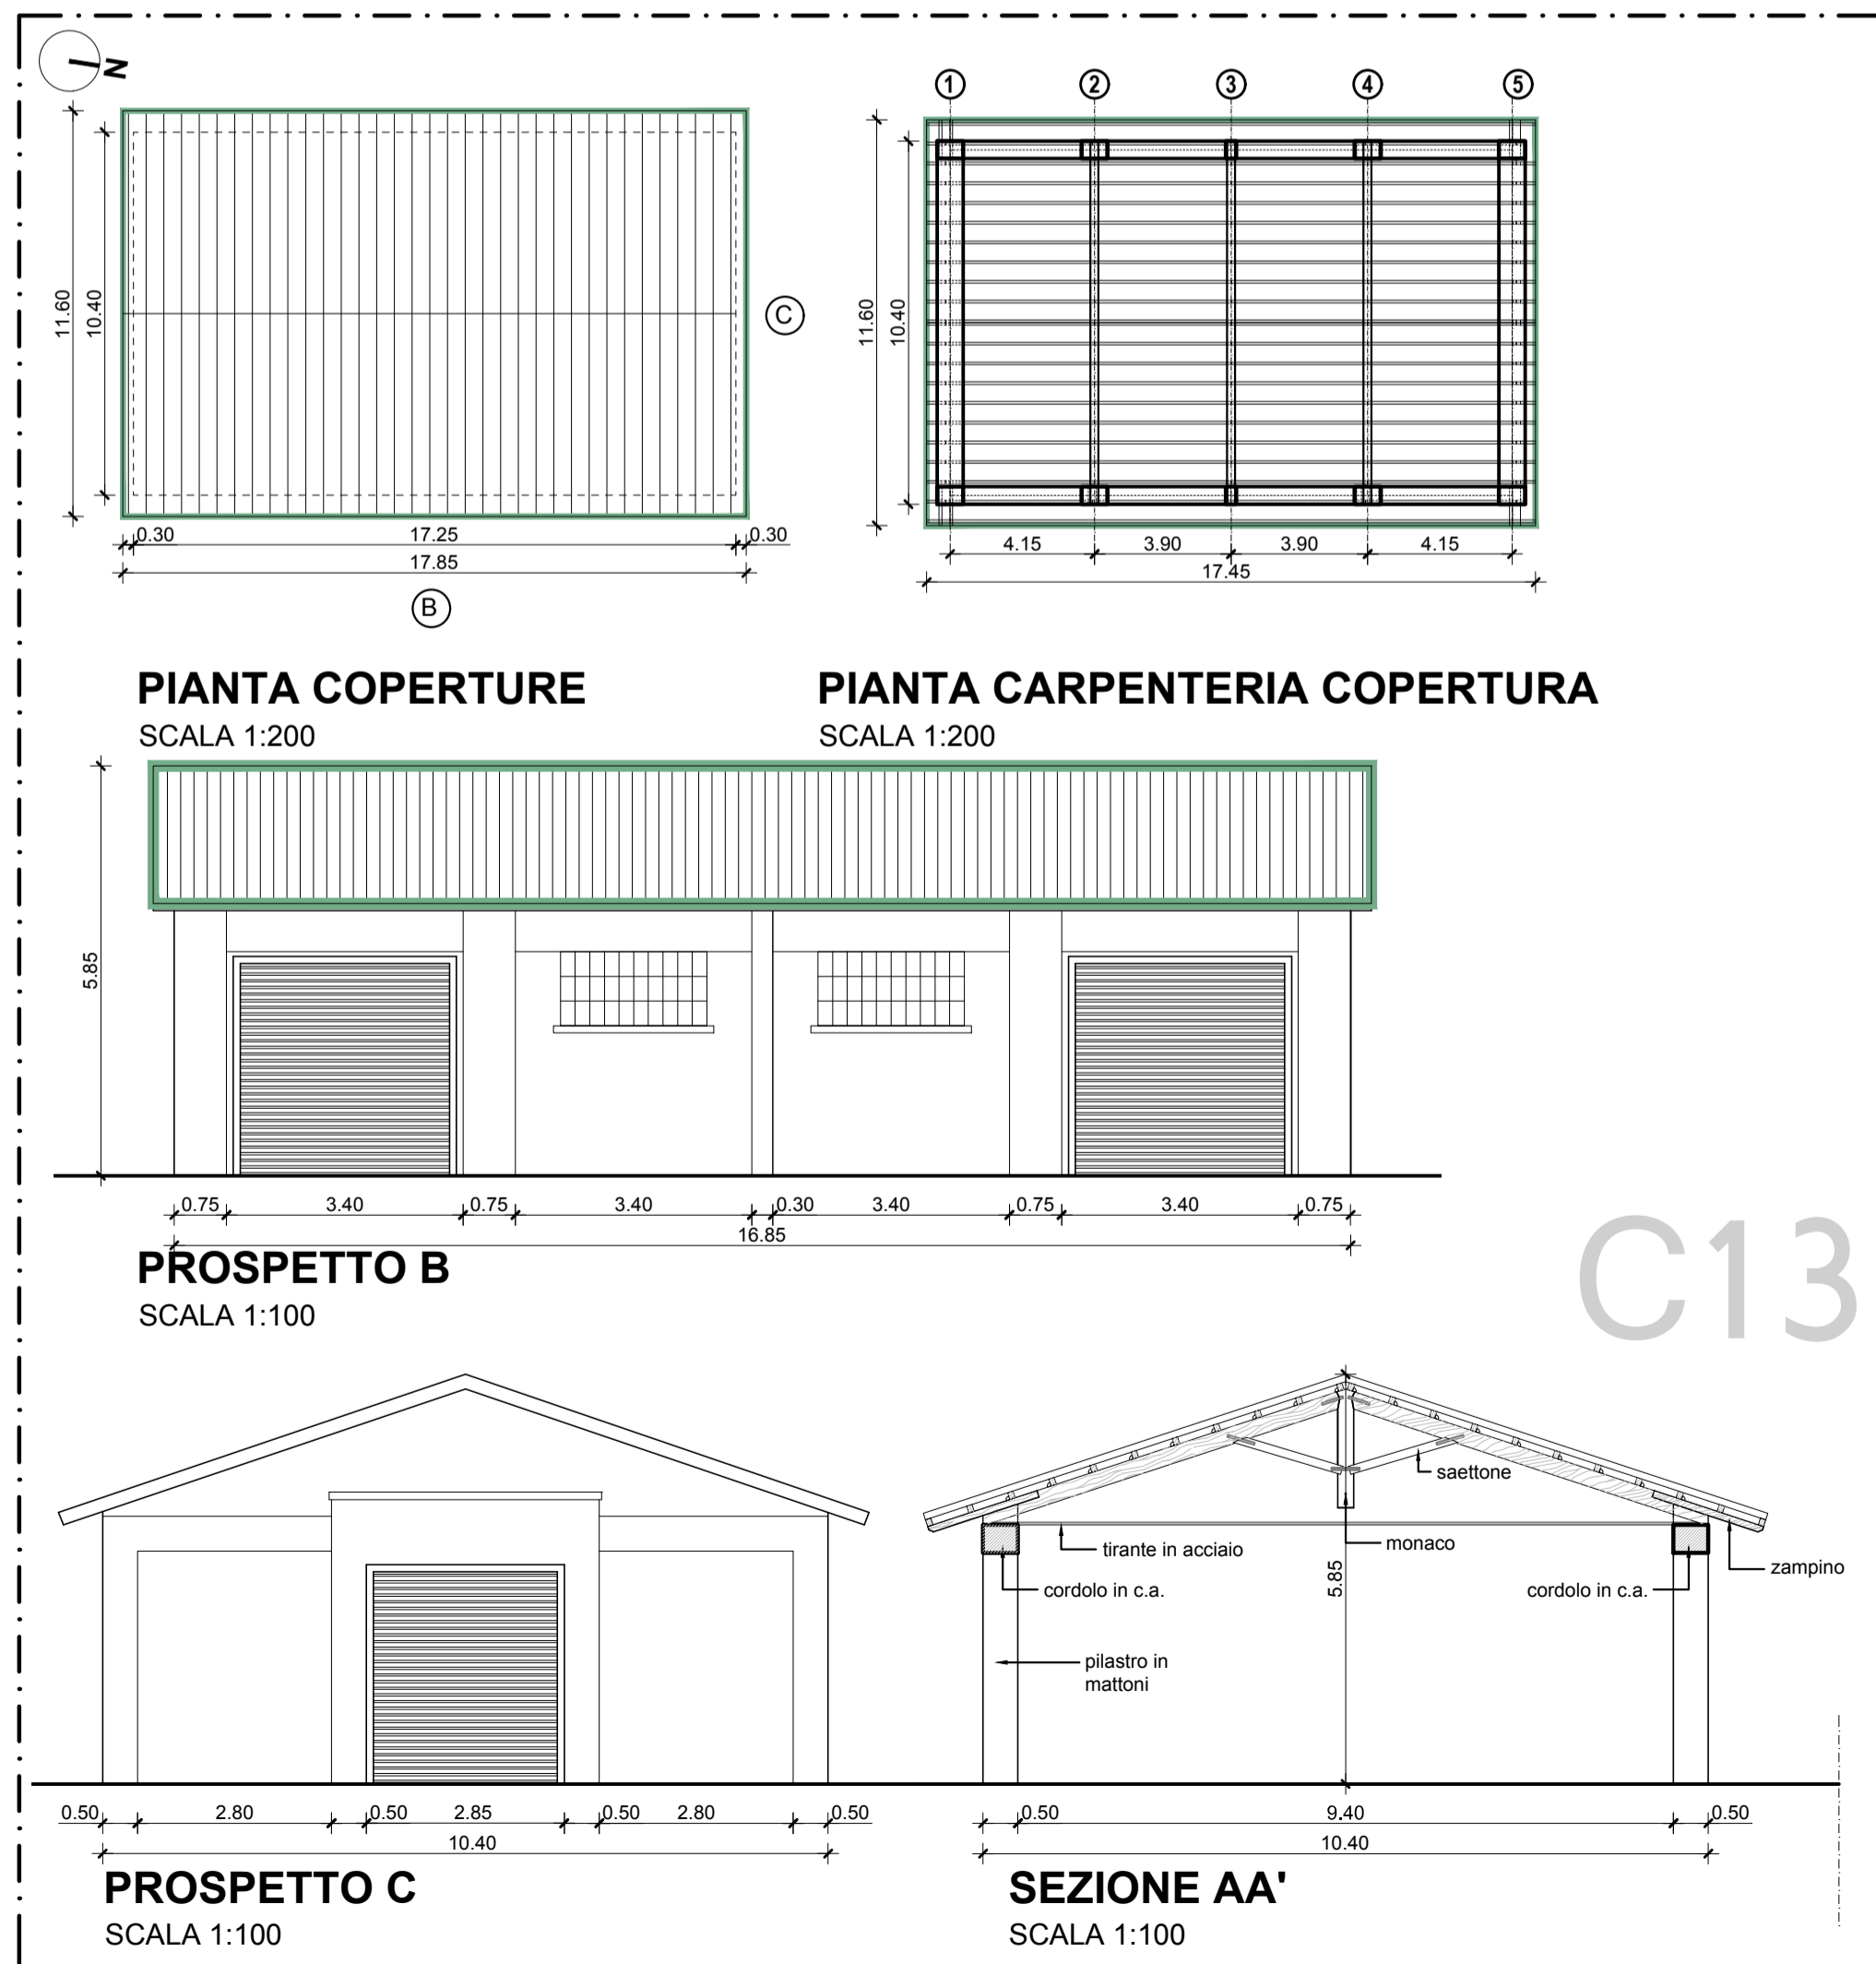

Progetto per la rimozione e bonifica ambientale da amianto (d.lgs. 81/08 del 09.04.2008) delle coperture in cemento-amianto del complesso "ex deposito genio militare, sito in Pizzighettone loc. Gera, Via case matte (CR)

Committente: AGENZIA DEL DEMANIO CORSO MONFORTE N. 32 - 20122 MILANO		Proprietà: DEMANIO DELLO STATO	
STATO DI FATTO - PROGETTO: fabbricati C11-C12-C13-C14			
TAV.	REV.	SCALA:	DATA EMISSIONE:
05		varie	13/06/2017
Collaboratori: Arch. Irene Mezzi		R.U.P. Arch. Marco Pozzoli	