



- IMMOBILI OGGETTO DI BONIFICA AMIANTO
- CONFINE PROPRIETA'
- COPERTURE IN ESAME

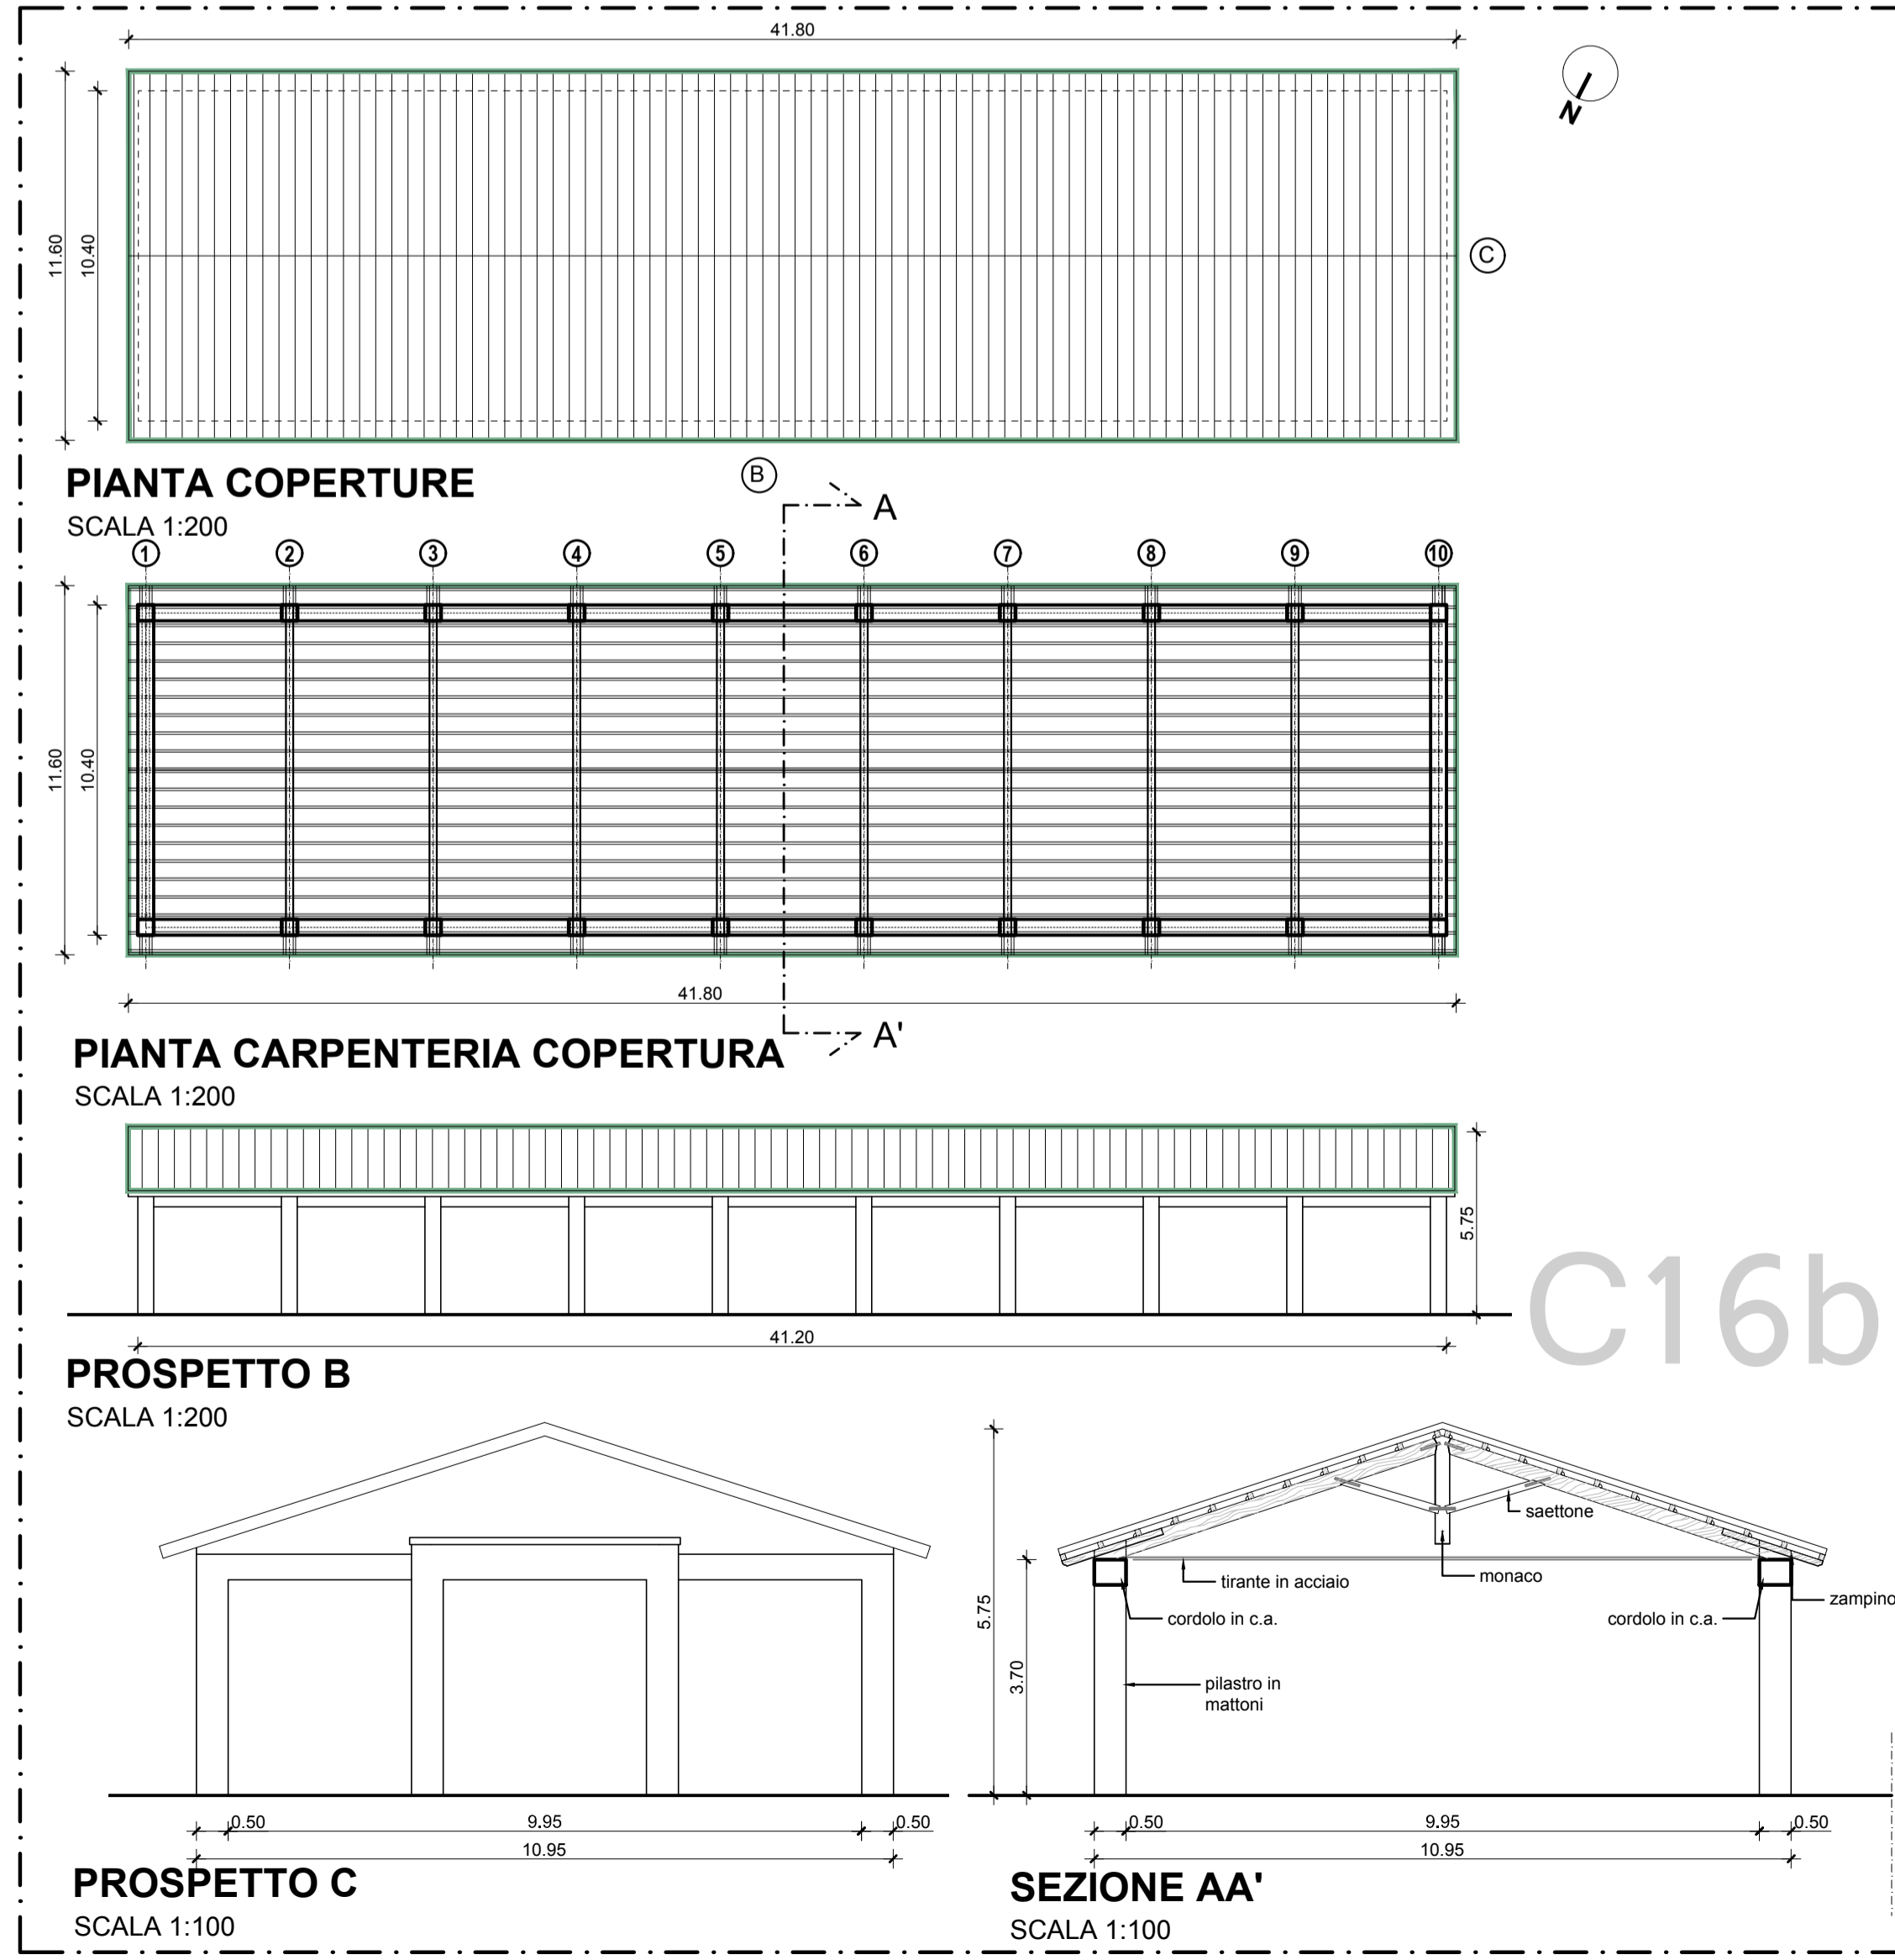

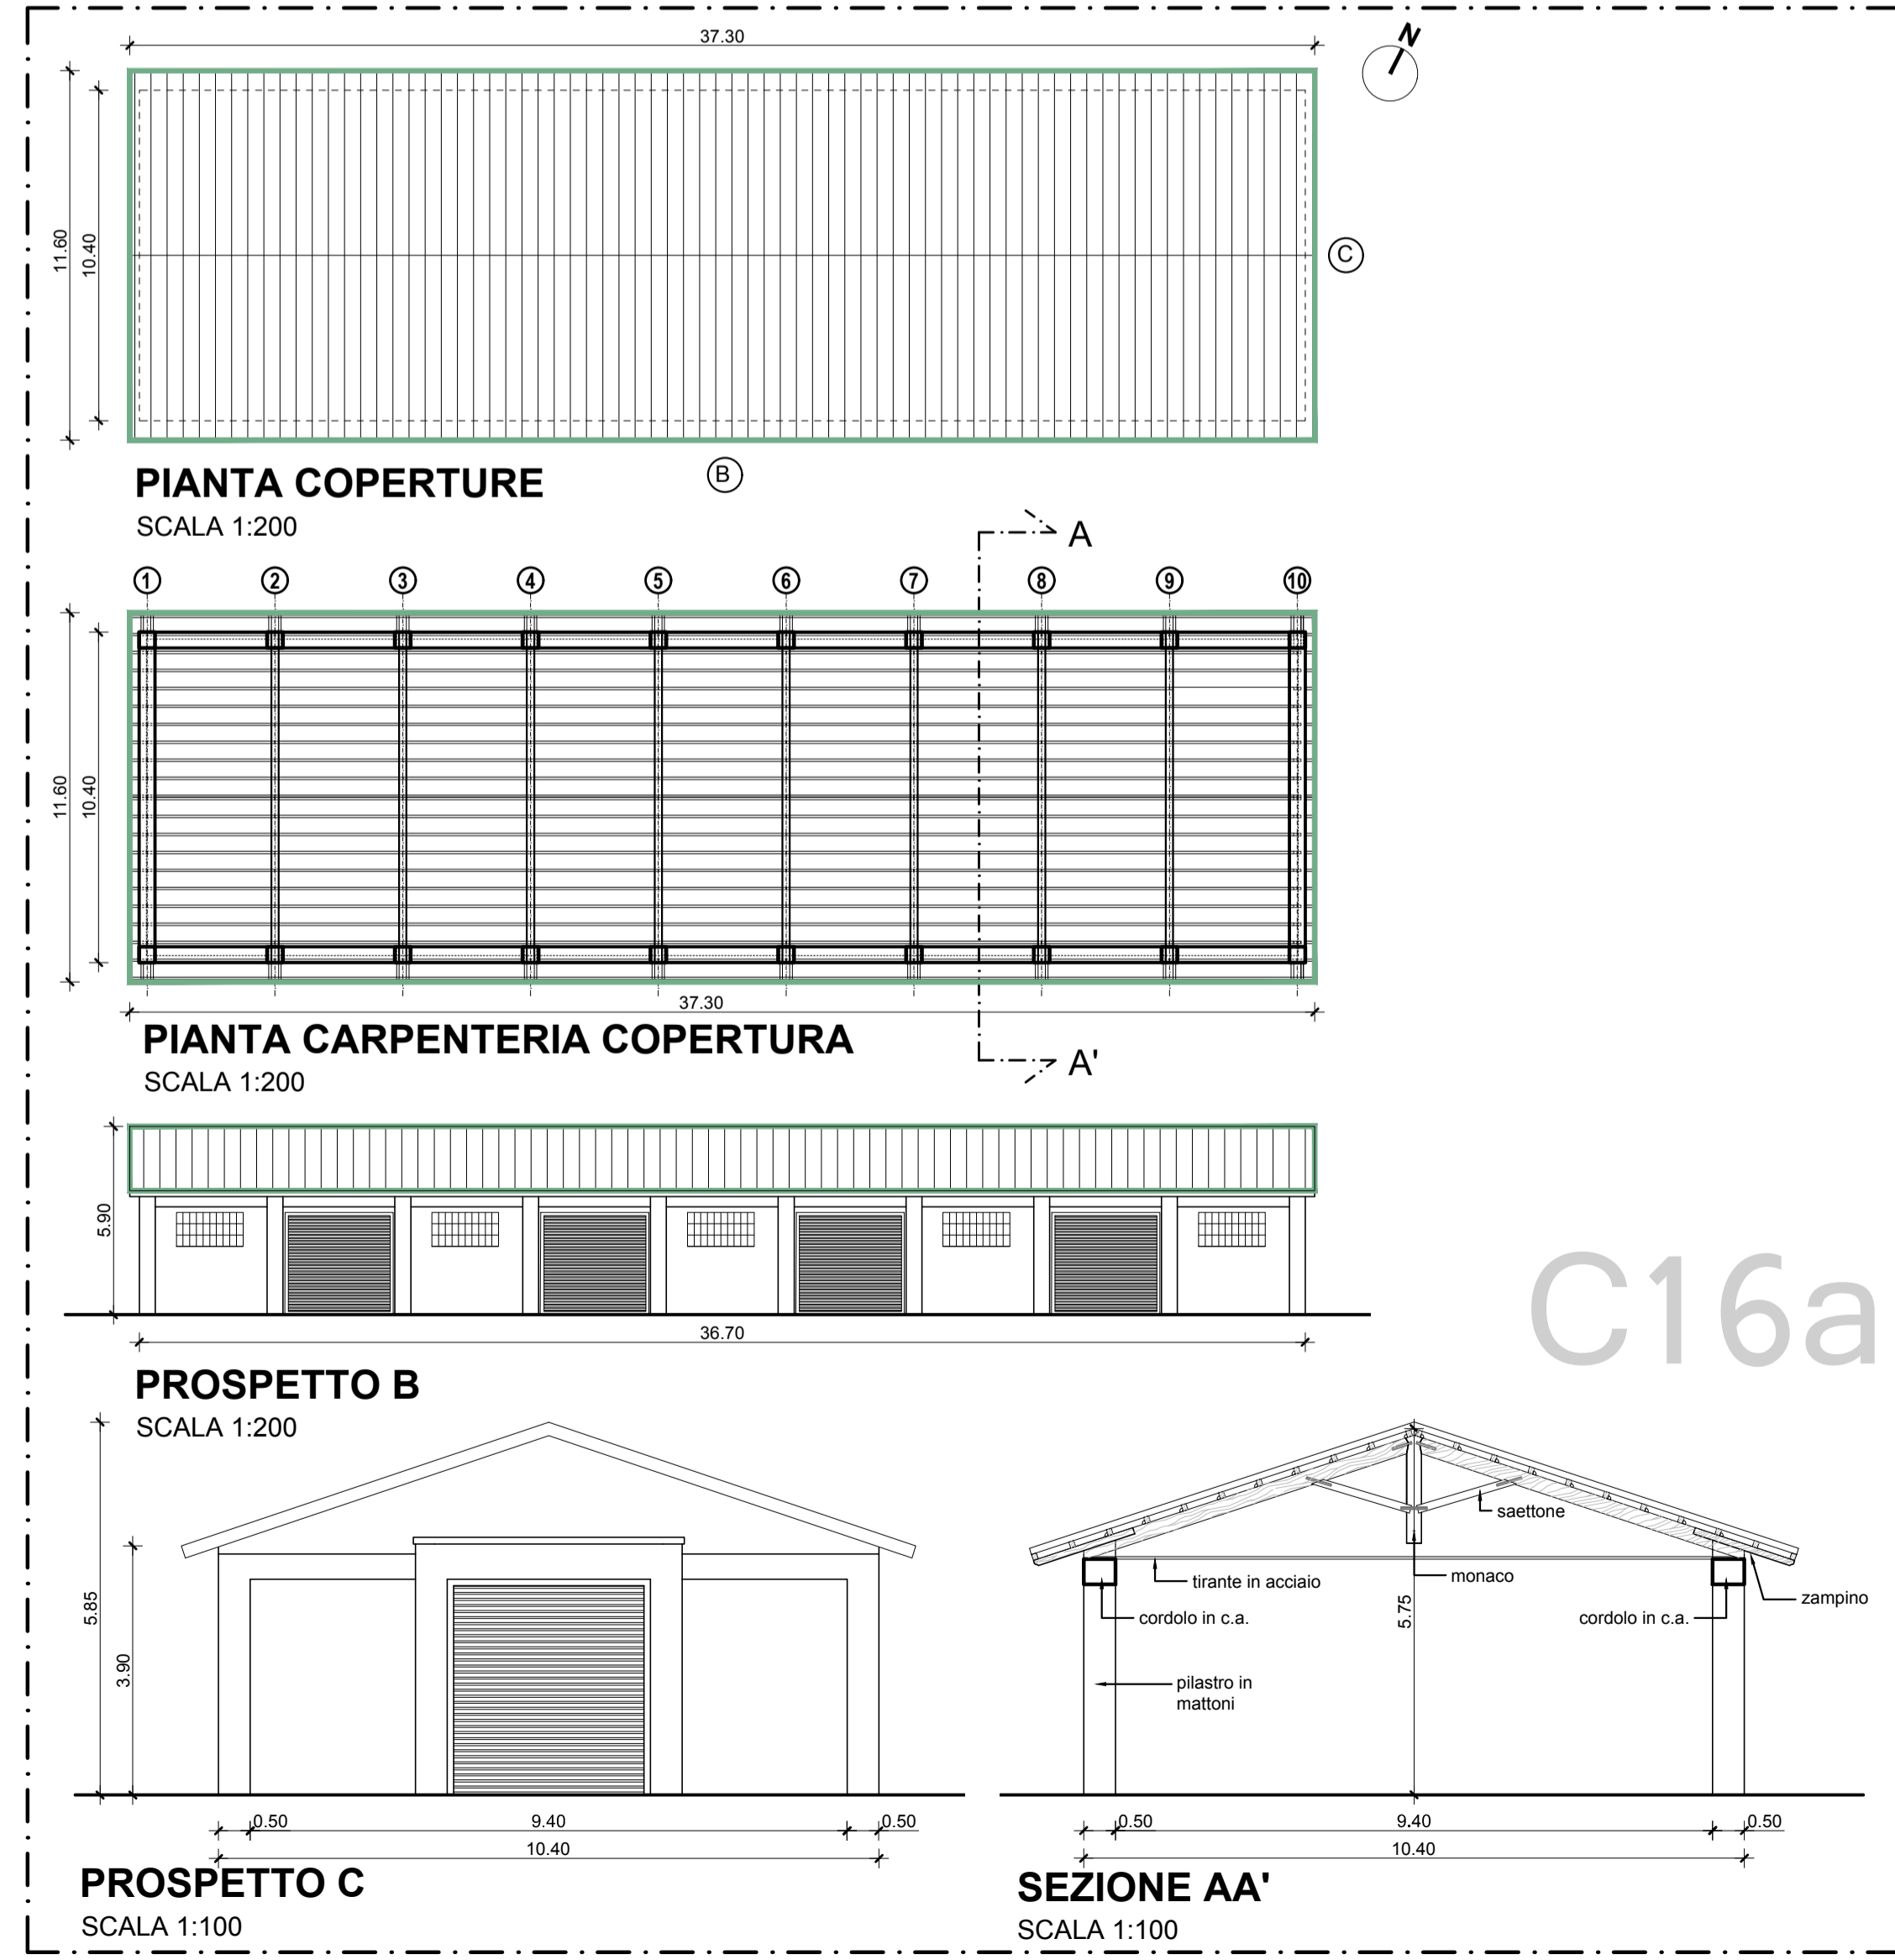

AGENZIA DEL DEMANIO  
U. O. Servizi Tecnici

**CRD0016 - "EX DEPOSITO GENIO MILITARE" IN PIZZIGHETTONE**



Progetto per la rimozione e bonifica ambientale da amianto (d.lgs. 81/08 del 09.04.2008) delle coperture in cemento-amianto del complesso "ex deposito genio militare", sito in Pizzighettone loc. Gera, Via case matte (CR)

Committente: AGENZIA DEL DEMANIO CORSO MONFORTE N. 32 - 20122 MILANO	Proprietà: DEMANIO DELLO STATO
--	-----------------------------------

**STATO DI FATTO - PROGETTO: fabbricati C15-C16a-C16b**

TAV. 06	REV.	SCALA: varie	DATA EMISSIONE: 13/06/2017
---------	------	--------------	----------------------------

Collaboratori: Arch. Irene Mezzi	R.U.P. Arch. Marco Pozzoli
-------------------------------------	-------------------------------