

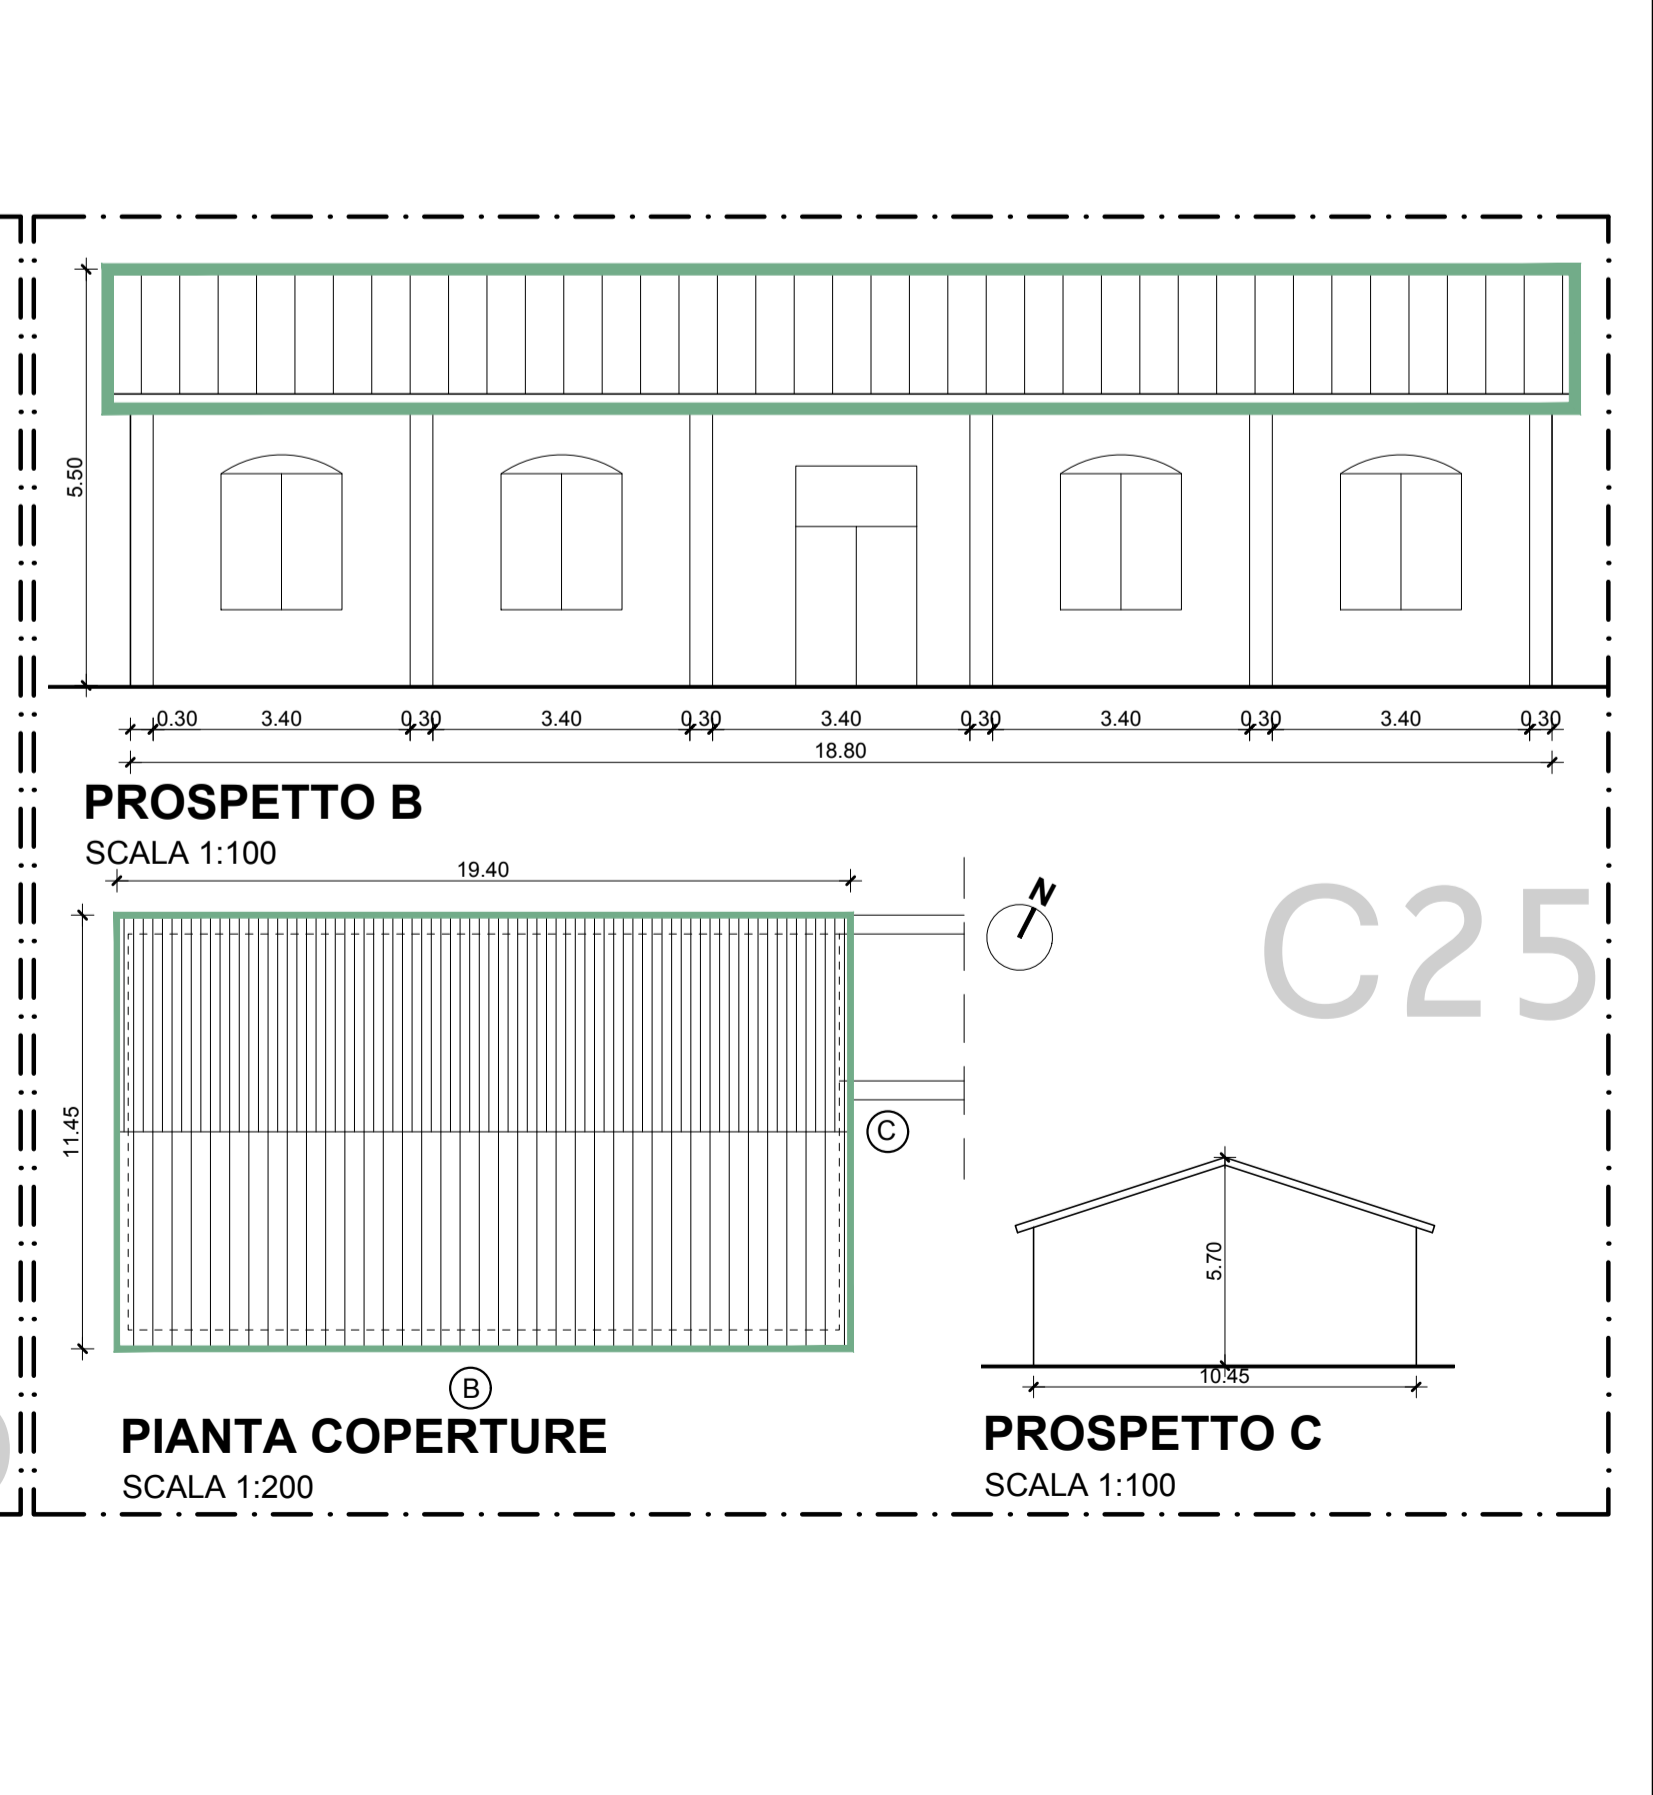
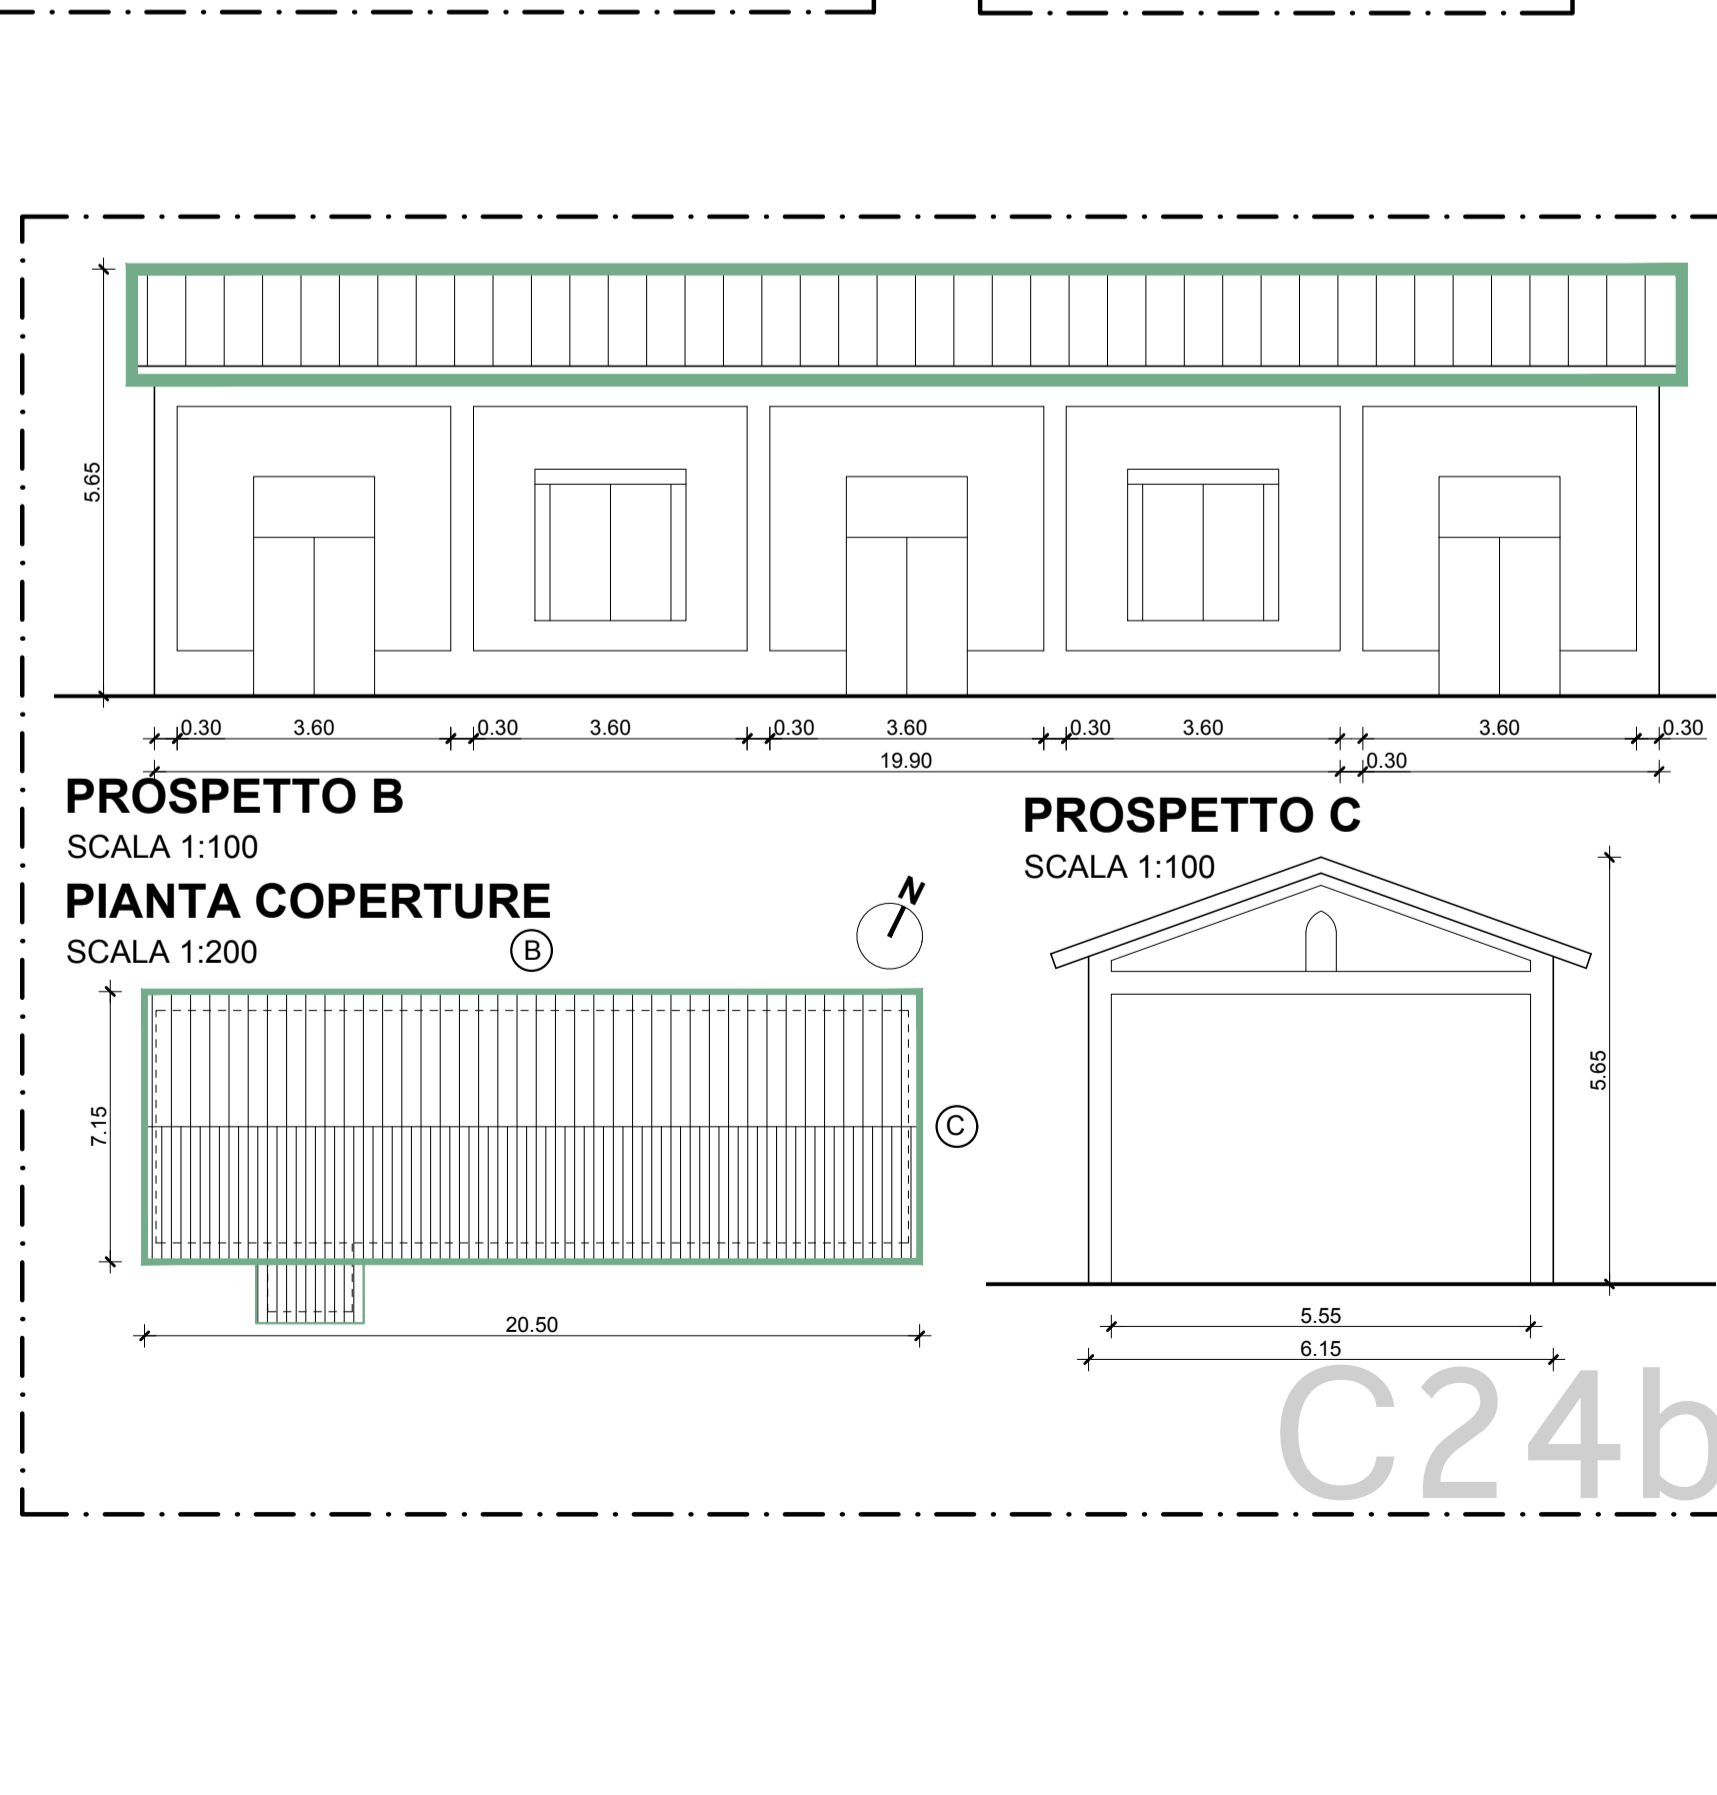
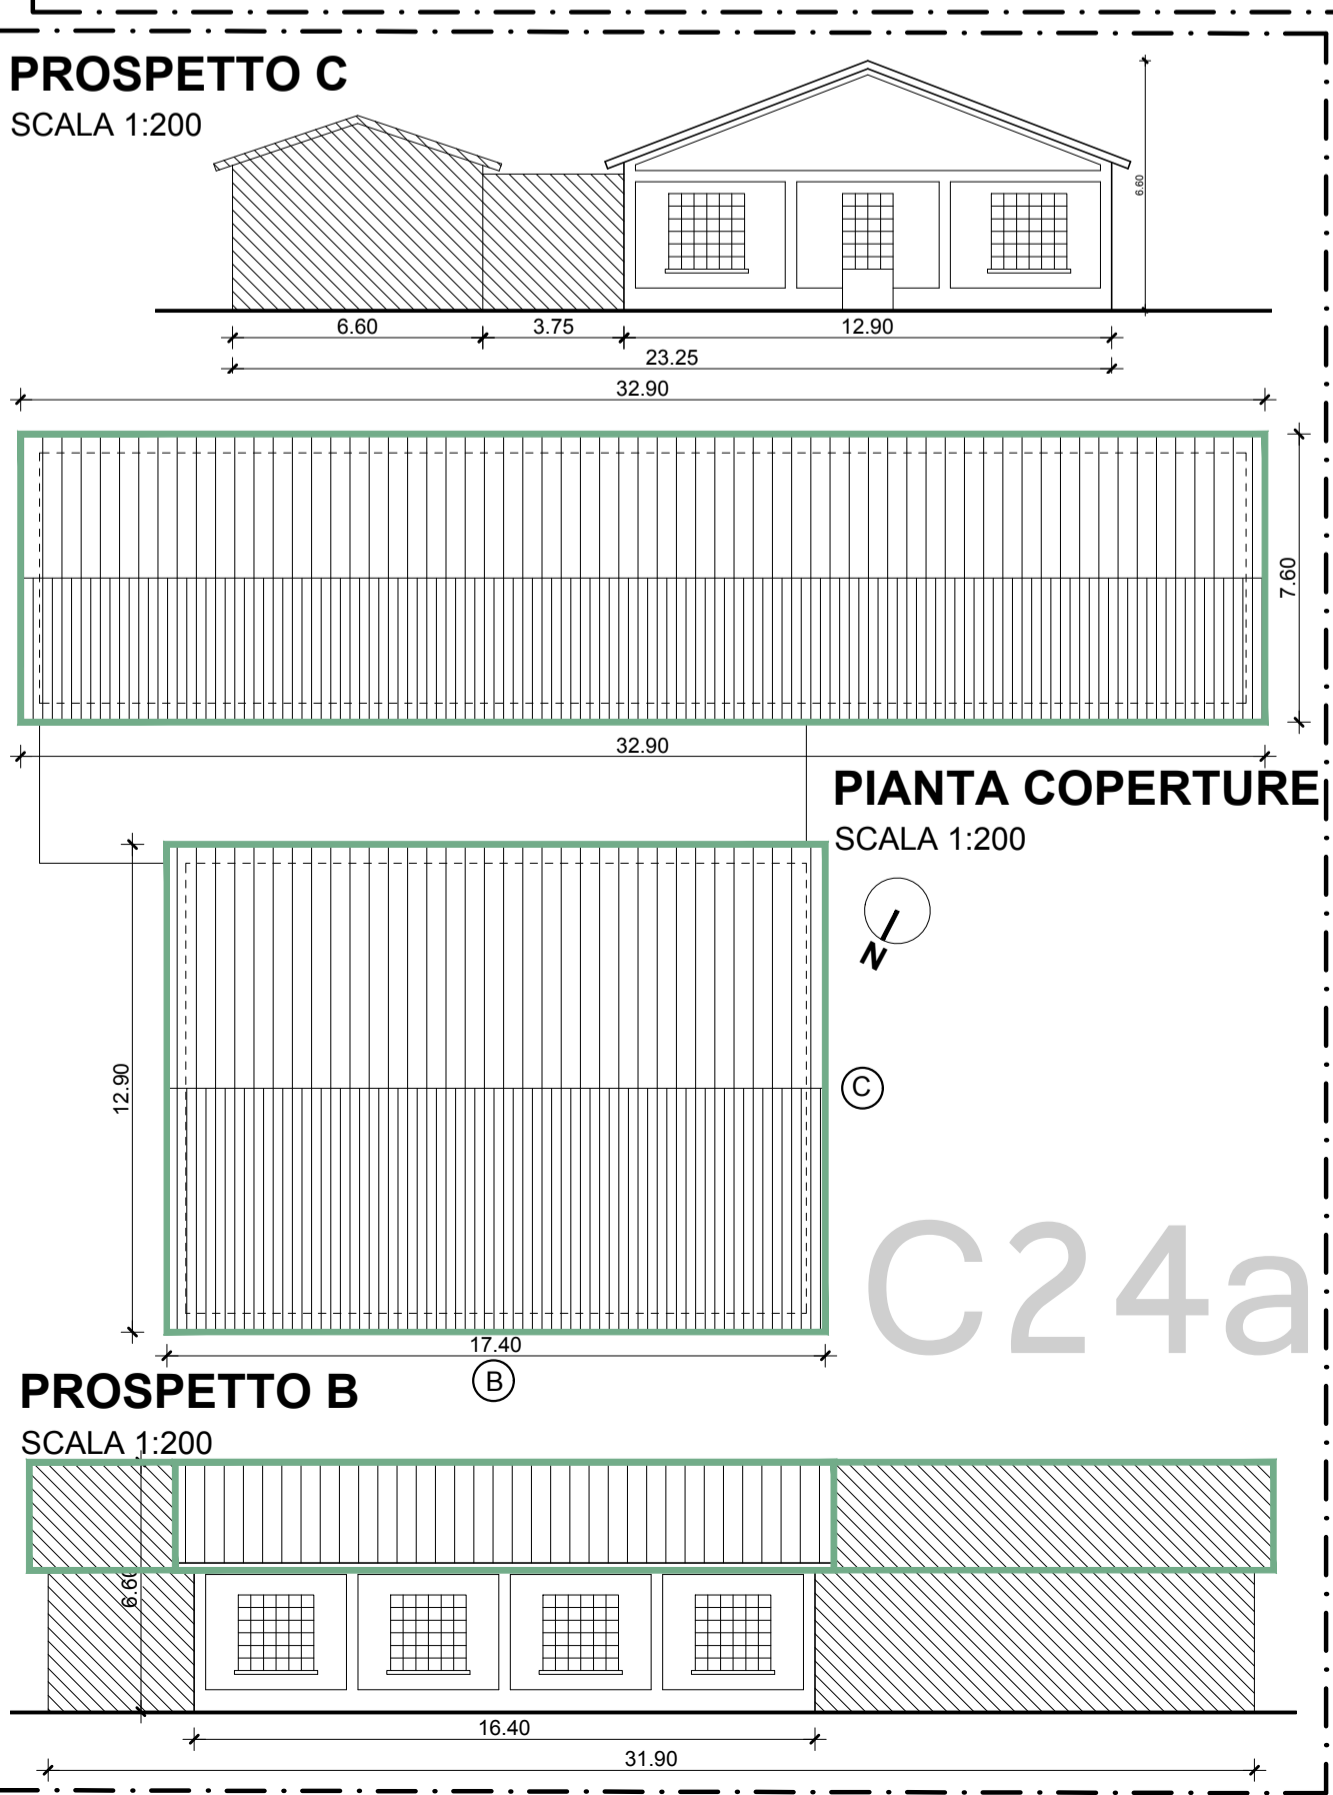
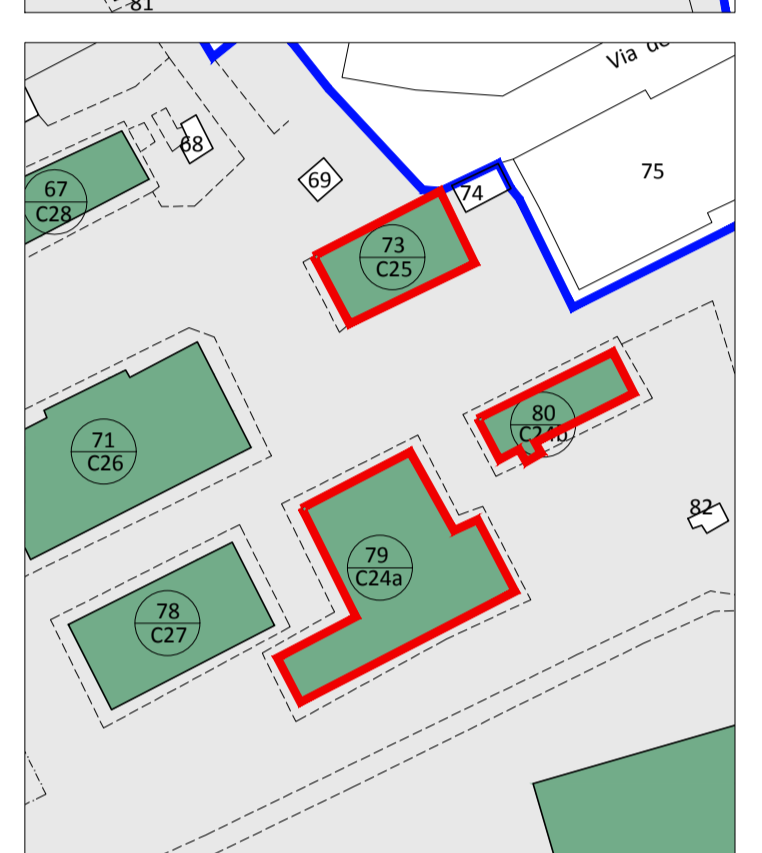


- CONFINO PROPRIETA'
- COPERTURE IN ESAME
- DEMOLIZIONE COPERTURA SENZA RICOSTRUZIONE
- IMMOBILI OGGETTO DI BONIFICA AMIANTO

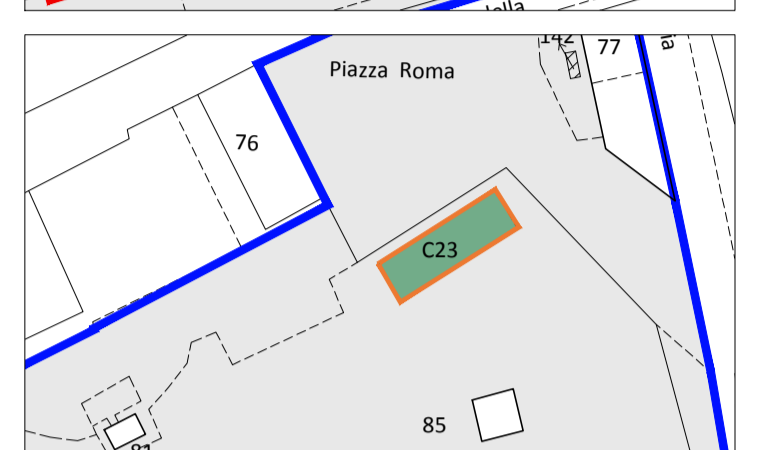

CRD0016 - "EX DEPOSITO GENIO MILITARE" IN PIZZIGHETTONE

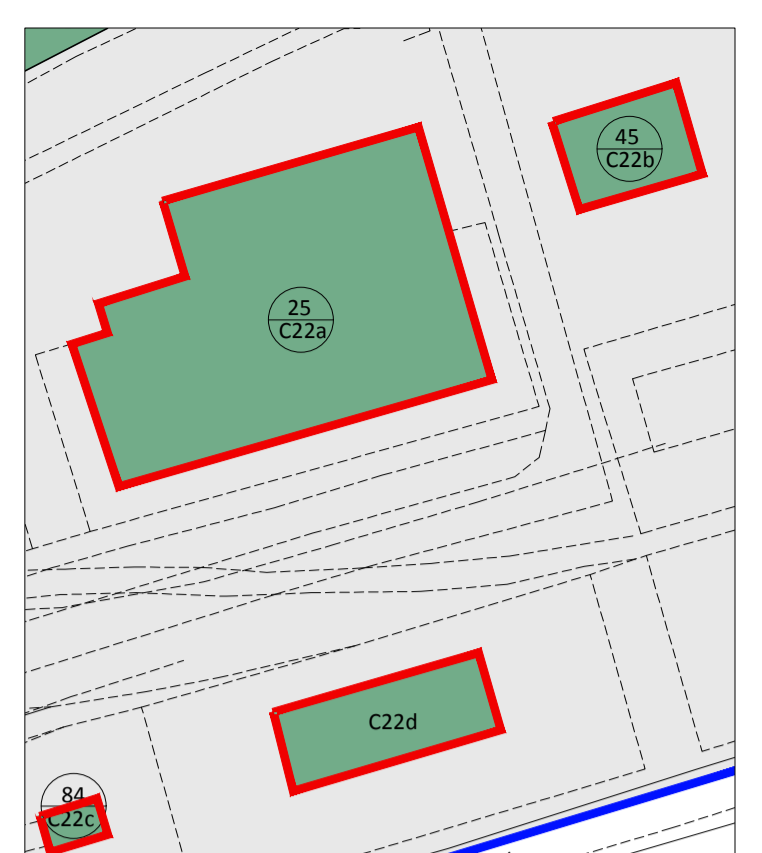

Progetto per la rimozione e bonifica ambientale da amianto (d.lgs. 81/08 del 09.04.2008) delle coperture in cemento-amianto del complesso "ex deposito genio militare, sito in Pizzighettone loc. Gera, Via case matte (CR)

| | |
|--|-----------------------------------|
| Committente: AGENZIA DEL DEMANIO CORSO MONFORTE N. 32 - 20122 MILANO | Proprietà: DEMANIO DELLO STATO |
|--|-----------------------------------|

STATO DI FATTO - PROGETTO: fabbricati C22a-C22b-C22c-C22d-C23-C24a-C24b-C25

| | | | |
|---------|------|--------------|----------------------------|
| TAV. 11 | REV. | SCALA: varie | DATA EMISSIONE: 13/06/2017 |
|---------|------|--------------|----------------------------|