


ID	SUP FALDE (mq)
C19a	524
C19b	545
C19c	535
C19d	517
C20a	526
C20b	526
C20c	526
C20d	526
TOT	4228

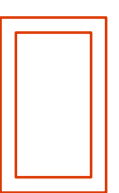


sagoma ponteggio di sicurezza


#1

ipotetica sequenza di intervento

ZONA 2

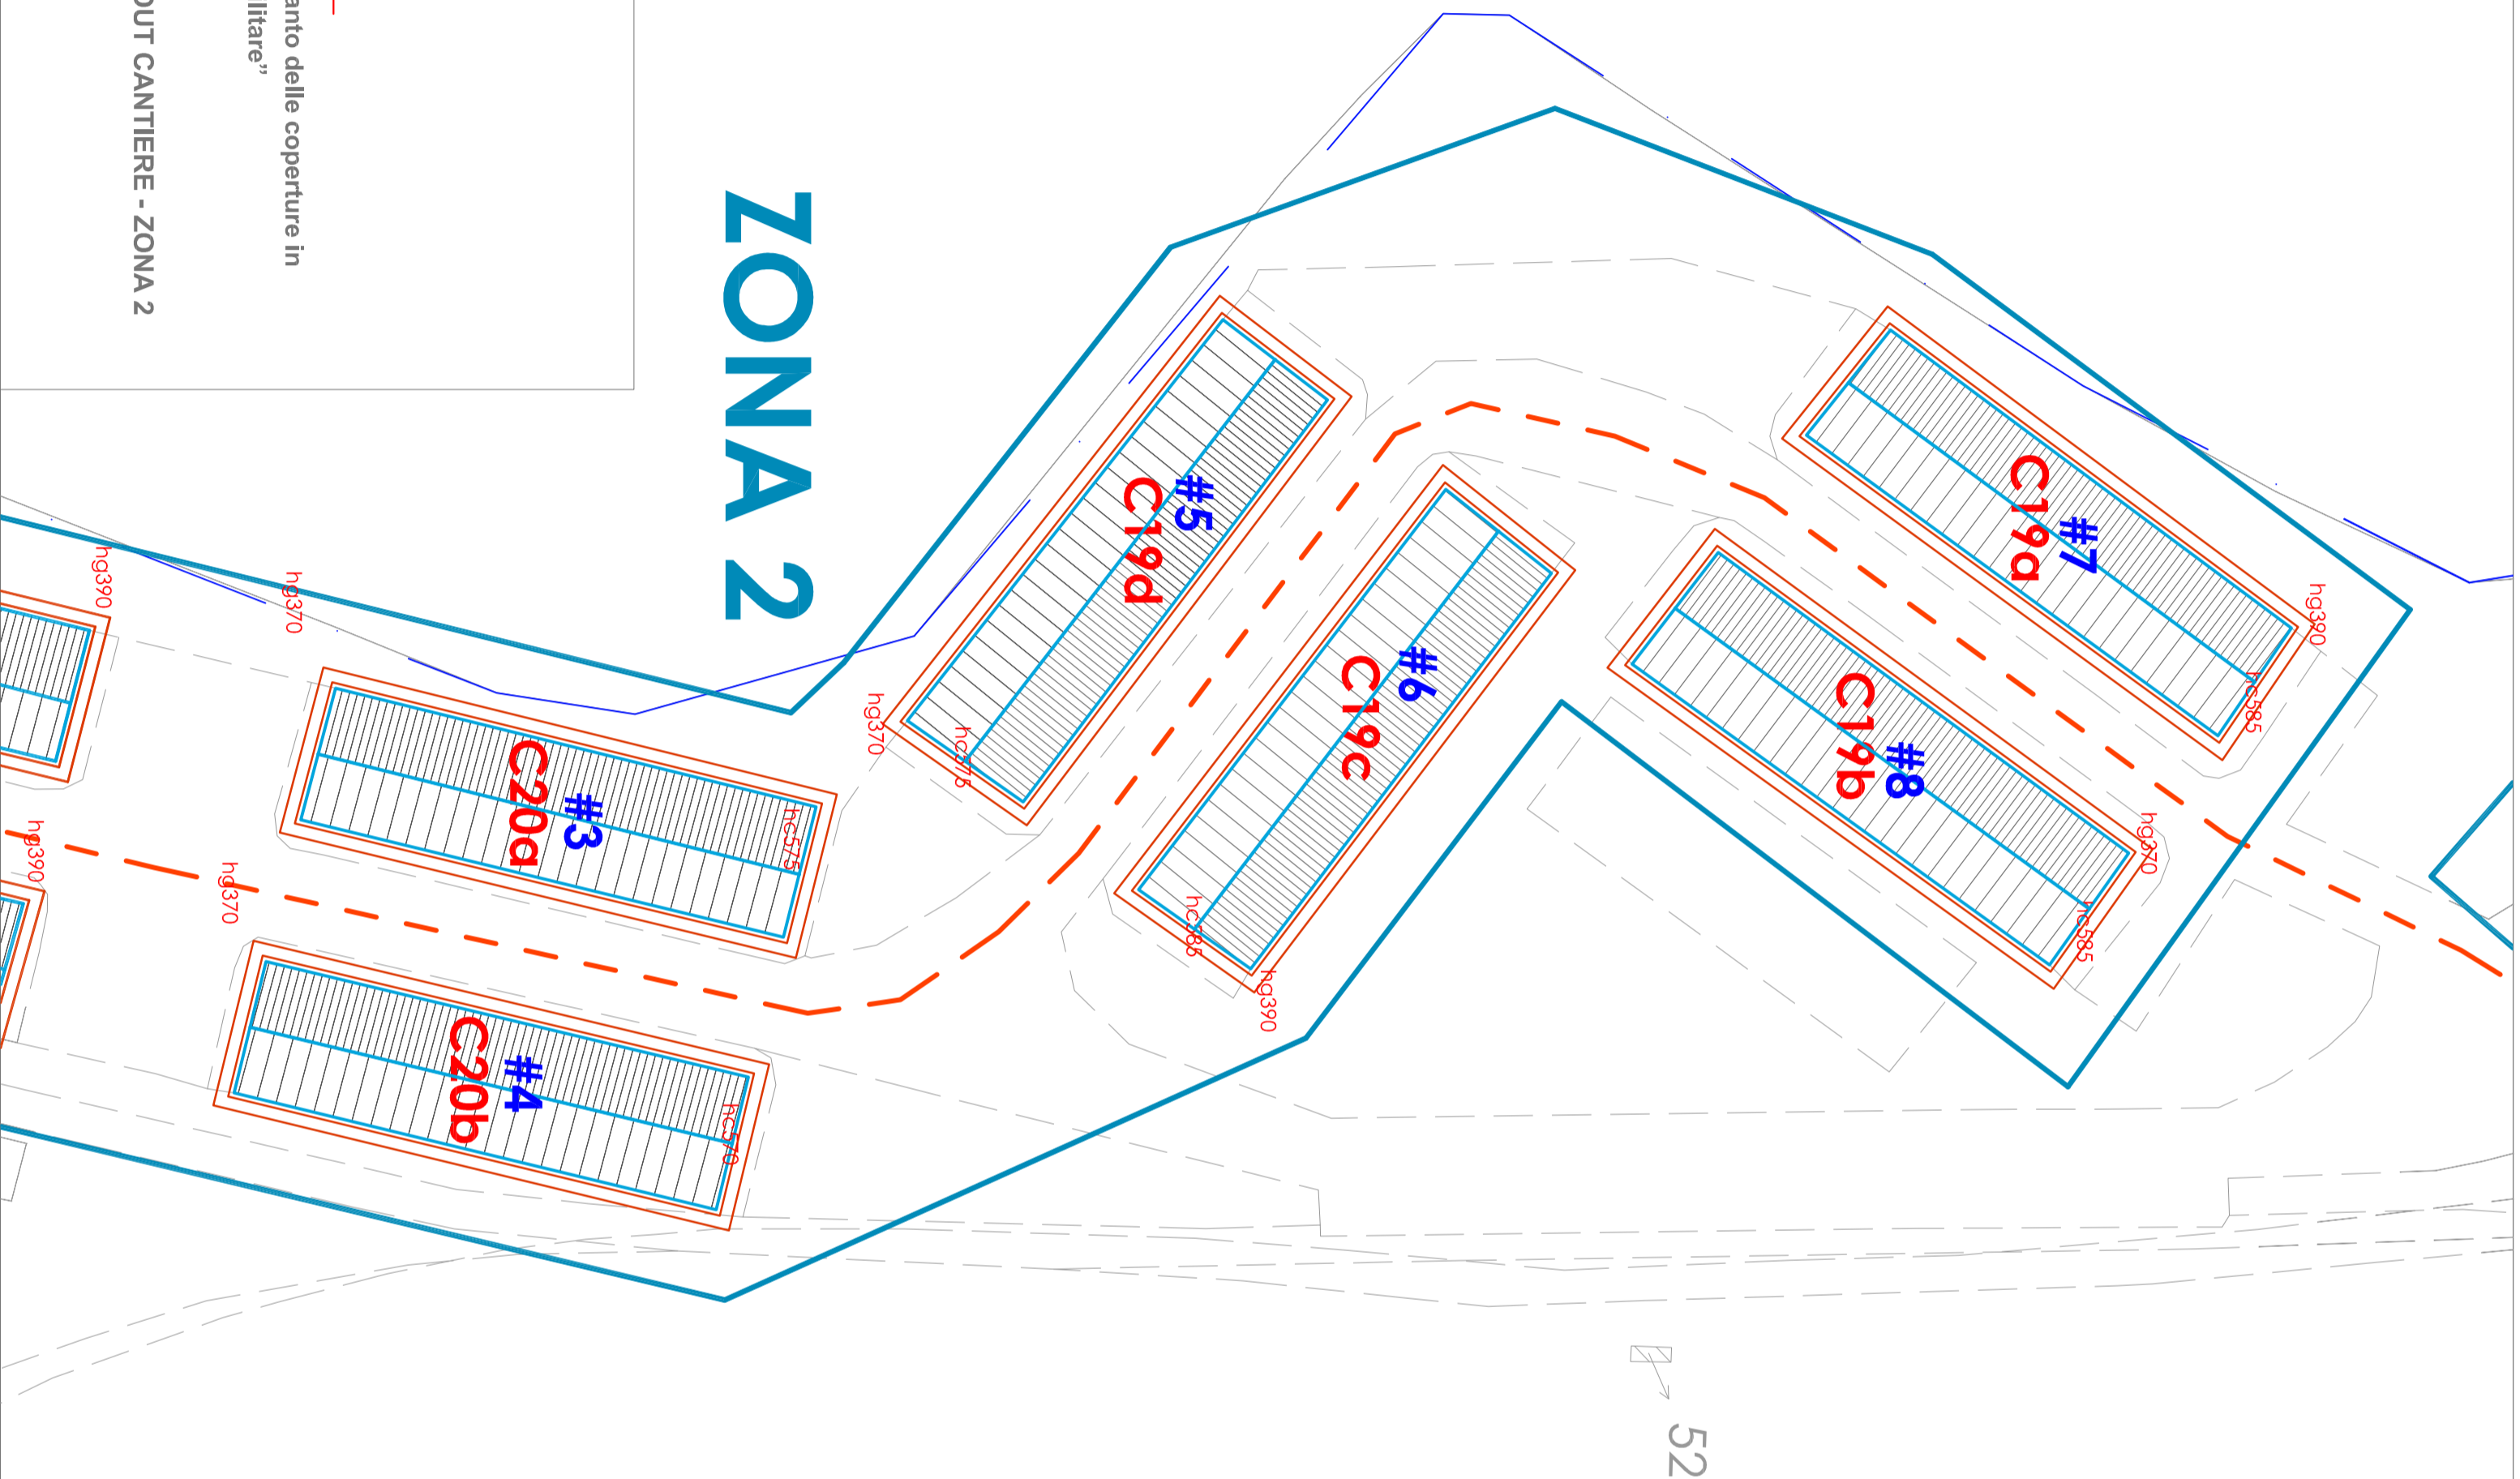

ZONA 2

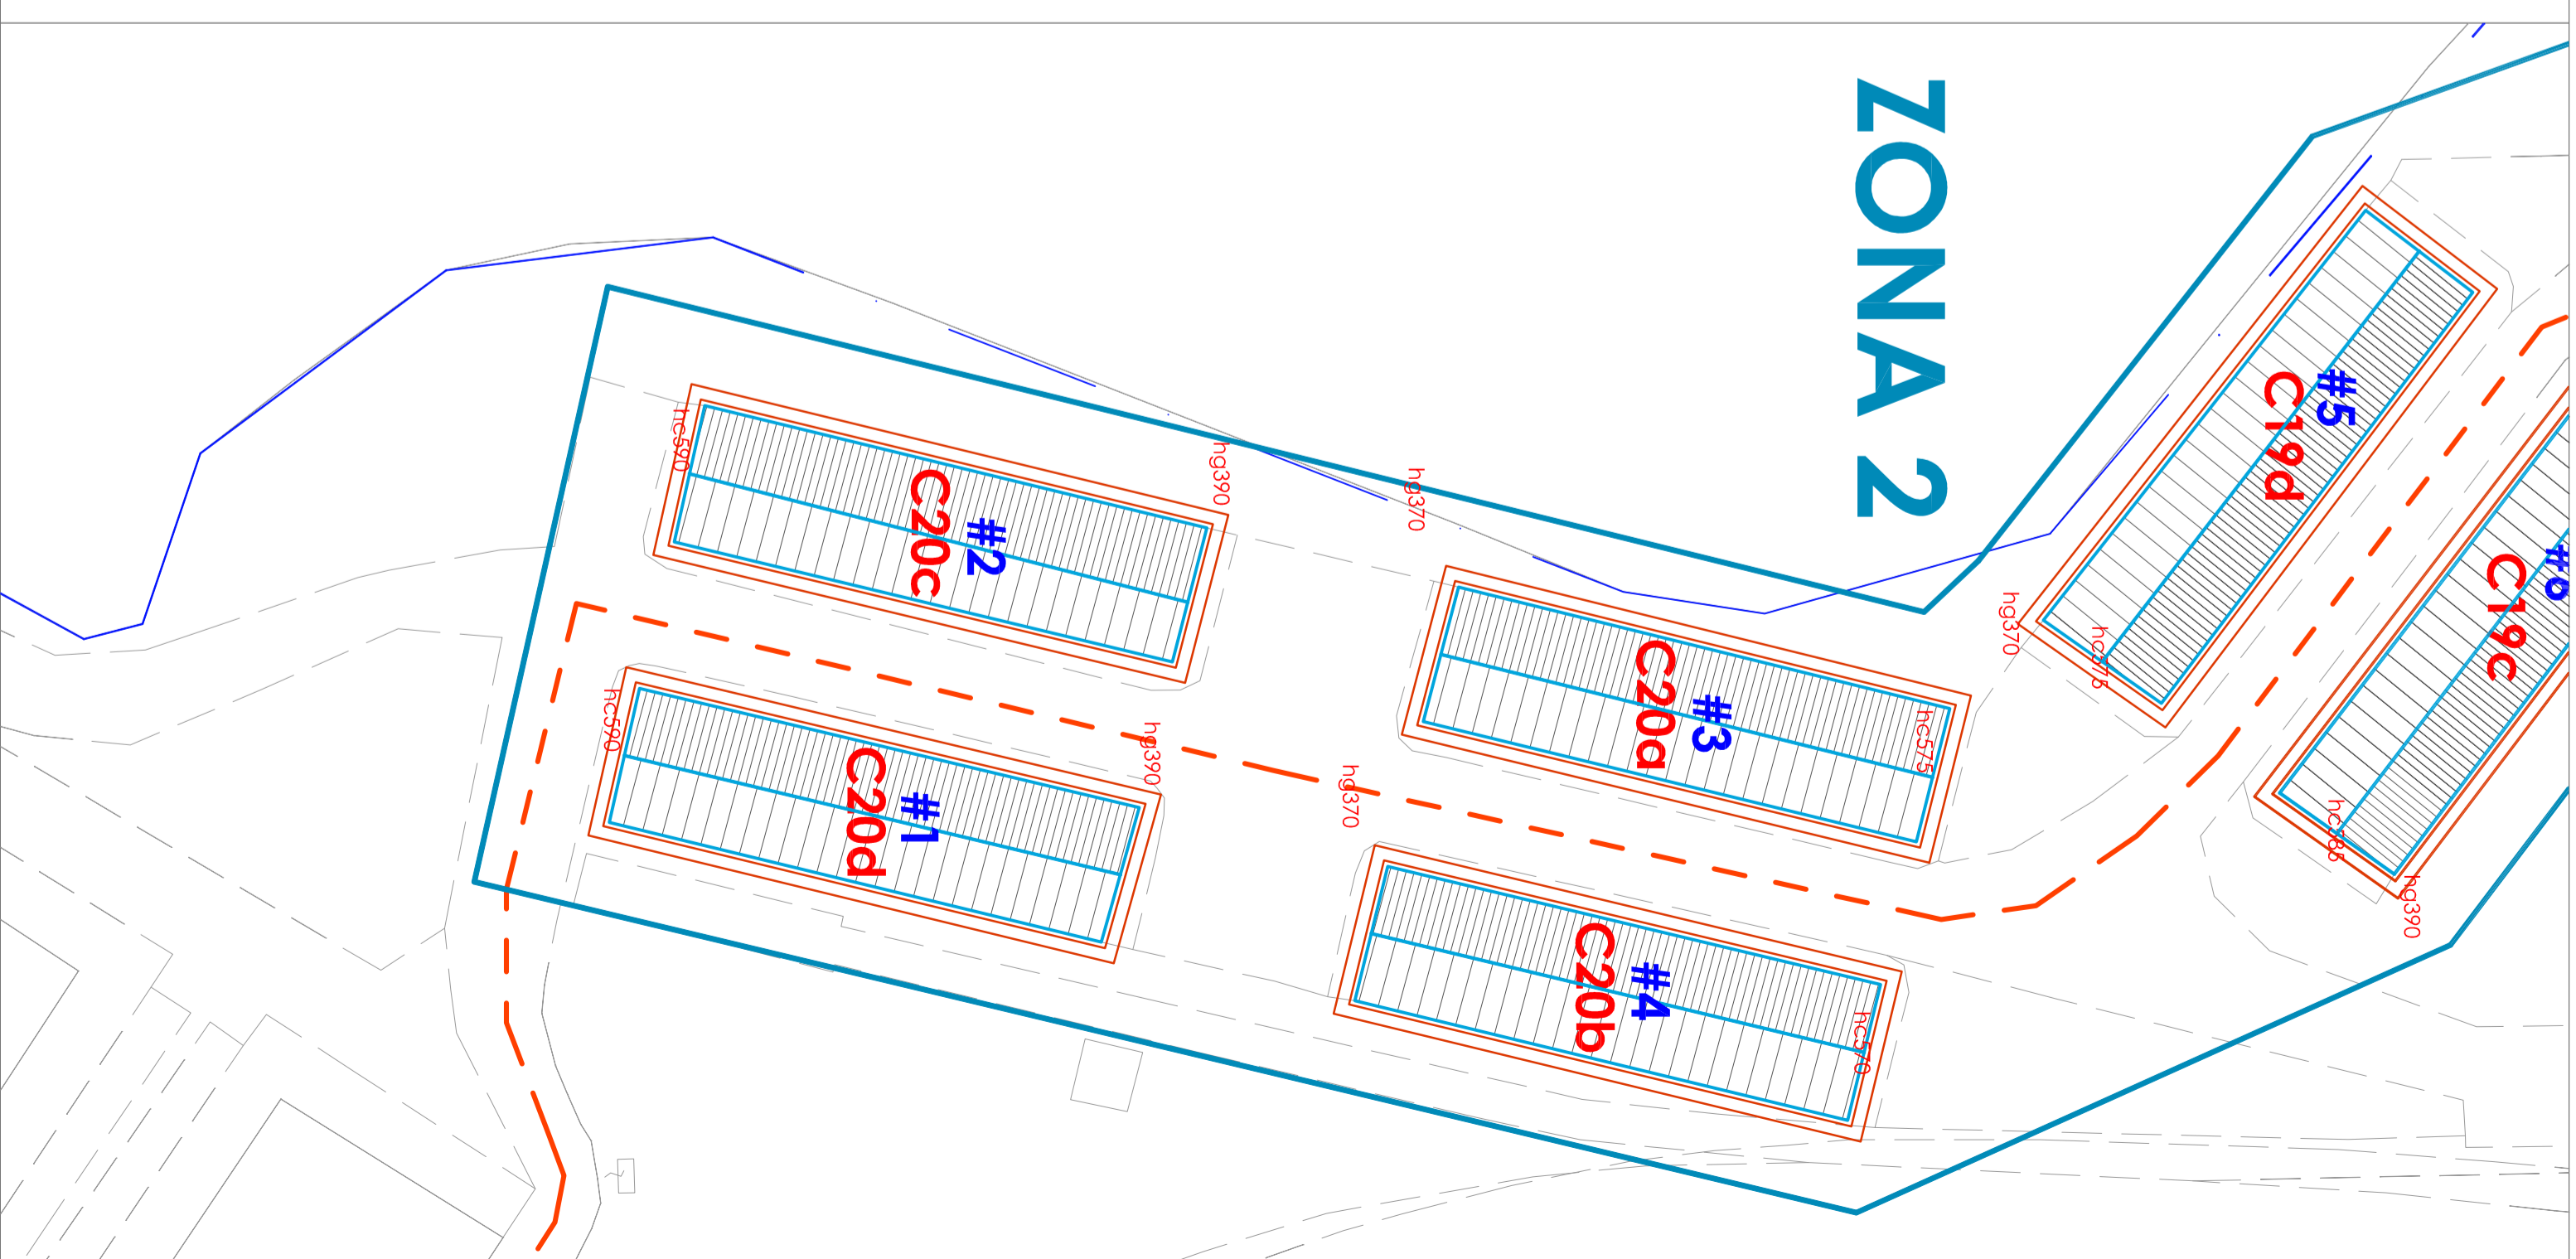

MZSella

SERVIZI TECNICI PER L'EDILIZIA
v.le Dante Alighieri, 25 28100 NOVARA
tel. 320 3757432 fax. 0321 612890
maurozanola@mzsella.it

Progetto per la rimozione e bonifica ambientale da amianto delle coperture in cemento-amianto del complesso "ex deposito genio militare"
Pizzighetone, loc. Gera

PIANO DI SICUREZZA E COORDINAMENTO - LAYOUT CANTIERE - ZONA 2
TAV 03

scala 1:500