

R.T.I. Officina Diciomma s.r.l.

Via Manfredonia km 19.200, s.n.c.

71042 Cerignola (FG)

Pec. officinadiciomma@arubapec.it

Spett.le

PREFETTURA U.T.G. FOGGIA
PEC protocollo.preffg@pec.interno.it

Alla c.a. Responsabile Unico del Procedimento
Dott.ssa Candida Mele

Alla c.a. Funzionario Presidente
Dott.ssa Abate Mirella

Oggetto: *richiesta annullamento in autotutela provvedimento esclusione del R.T.I costituendo con mandataria Off. Diciomma nella procedura per affidamento del servizio di recupero, custodia e acquisto dei veicoli oggetto dei provvedimenti di sequestro amministrativo, fermo o confisca ai sensi dell'art. 214 bis del D. Lgs. N. 285/92, per l'ambito provinciale di Foggia CIG: 7650146C2E - istanza di prericorso-*

Il sottoscritto Diciomma Leonardo nato a Cerignola il 03/08/1971 CF DCMLRD71M03C514N, residente a Cerignola (FG), via Manfredonia, 117 in qualità di Legale Rappresentante del' Off. Diciomma S.R.L. (società a responsabilità limitata con unico socio) con sede in Cerignola (FG) via Manfredonia km 19.200 snc – 71042 p.iva /c.f. 03877640718, impresa mandataria del R.T.I. costituendo OFF. DICIOMMA

Con riferimento alla gara in oggetto, nel riscontrare la Vs. prot. n. 15029 del 19/03/19, comunica che ai sensi dell'art. 243 bis del D.lgs. 163/2006 la scrivente manifesta l'intenzione di proporre ricorso avverso il provvedimento di esclusione dalla gara e invita l'Amministrazione in indirizzo, nei termini previsti al comma 4 dello stesso art. 243-bis del D.lgs. 163/2006, a provvedere all'annullamento in autotutela dell'esclusione inflitta al concorrente.

L'esclusione è avvenuta per la dichiarazione del tecnico, riportata nella relazione della mandante DI NUNZIO ANTONIO, nel paragrafo "SOLUZIONI PROGETTUALI" asserente il non rispetto della normativa vigente in materia ambientale. A tal proposito facciamo notare che il Tecnico nella relazione ,a pag 01, annuncia un'ampliamento dell'attività in essere (p.lla 543) e che quando da Voi evidenziato e divenuto motivo di esclusione, fa riferimento a detto ampliamento, paragrafo appunto chiamato "SOLUZIONI PROGETTUALI"

Il requisito richiesto al punto A.3. dal bando è posseduto dalla mandante DI NUNZIO ANTONIO nella p.lla 470 sub 1 e attestato dal tecnico a pag. 03 nel paragrafo "normativa di riferimento" dove si evince che *"la progettazione è stata effettuata secondo i criteri imposti dalle normative vigenti in materia ambientale , antincendio e sicurezza"*.

A tal proposito proprio nella seduta n.1 del 22 novembre il Sig. Di Nunzio Antonio, alla lettura della relazione tecnica, precisava che era l'ampliamento, p.lla 543, ad essere in fase di adeguamento e non la p.lla 470 sub 1 dove è sede del deposito all'aperto rispettoso di tutte le normative.

Si rappresenta che:

il motivo di esclusione non sussiste, il rispetto della normativa D.Lgs. 152/2006 e regionale viene rispettato dalla mandante Di Nunzio Antonio come si evince sia dall'accurata lettura della relazione tecnica in Vostro possesso; sia dalla nota dall'Arch. Palmieri Giuseppe che si allega.

La presente vale quale comunicazione ai sensi dell'art. 243-bis del D.lgs. n. 163 del 2006, come introdotto dell'art. 6 del D.lgs. n. 50 del 2010.

Pertanto si invita l'Amministrazione a procedere in autotutela ad annullare l'esclusione dell'istante, con riammissione alla gara ai sensi della predetta norma del Codice dei contratti pubblici.

In caso di mancato riscontro, ovvero di successiva aggiudicazione in favore di altro concorrente, la stazione appaltante verrà esposta al risarcimento dei danni subiti dal concorrente che si riserva altresì di segnalare la vicenda alla Procura presso la Corte dei Conti affinché valuti la condotta tenuta dal responsabile del Servizio.

Cerignola 25/03/19

mandataria della R.T.I.

SOCCORSO STRADALE EUROPEAN ASSISTANCE VAI
OFFICINA DICIOMMA SRL
Via Manfredonia Km. 19+280
71042 CERIGNOLA (FG) - Tel. 0885 441015
P.IVA: 03877640718

Il sottoscritto arch. PALMIERI Giuseppe, in qualità di tecnico incaricato dal signor DI NUNZIO Antonio, nella sua qualità di facente parte della R.T.I. con mandataria OFF. DICIOMMA srl, in riferimento al prot. n. 15029 del 19/03/2019 della prefettura di Foggia servizio amministrazione servizi generali e attività contrattuale, **IN RIFERIMENTO ALL'ESCLUSIONE FA PRESENTE CHE:**

1 – Il signor DI NUNZIO Antonio, già dall'atto della costituzione della R.T.I. , con mandataria OFF. DICIOMMA srl , aveva tutti i requisiti previsti dal bando, nonché quello ambientale sulla particella 470 sub 1 ;

2)- Nelle more del bando, il signor DI NUNZIO ha avuto l'idea di ampliare la sua attività, sulla particella 543, per rendere più funzionale la sua attività e nel contempo rispettare i dettami previsti dal D.Lgs. 152/2006;

3) il signor DI NUNZIO in data 27/04/2018 con prot. n. 3428, ha presentato al comune di Carpino la CILA asseverata per l'impermeabilizzazione della particella 470 sub 1 e realizzazione di vasca di raccolta per detta area;


4) dalla documentazione allegata agli atti (rif. Ditta DI NUNZIO) del raggruppamento R.T.I. con mandataria OFF. DICIOMMA srl risulta dalle testatine:

- a- Progetto esecutivo tav. 1 e tav. 2 (particella 470 sub 1 e particella 543);
- b- Elab. A01- relazione tecnica (particella 470 sub 1 e particella 543);
- c- Elab. A02- titolo di proprietà (particella 470 sub 1);
- d- Elab. A03- Schema impianto prima pioggia in accumulo (particella 470 sub 1);
- e- Elab. A04- Attestazione ritiro rifiuti speciali (particella 470 sub 1);

TUTTO CIÒ' PREMESSO, SI FA' OSSERVARE INOLTRE CHE:

- In nessuna parte del bando viene detto o negato ad un concorrente che possa ampliare la sua attività, **unica condizione prevista nel bando è che abbia almeno 500 mq. pavimentata e che rispetti i parametri del D. Lgs. 03/04/2006 n. 152 .**
- **La signoria vostra ha ritenuto escludere l'associazione R.T.I. con mandataria OFF. DICIOMMA srl perché il signor DI NUNZIO Antonio ha previsto una soluzione migliorativa?**

ESAMINIAMO IL PROGETTO ESECUTIVO

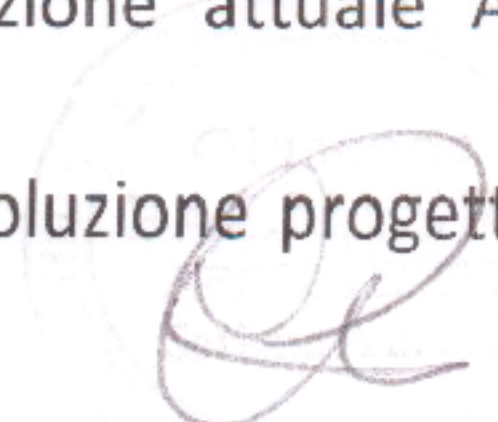- Tavola n.1 sono evidenziate le aree quelle dello stato attuale e quelle in fase di esecuzione;
 - Tavola n. 2 si legge -area custodia "B2" (situazione attuale ALIAS ESISTENTE);
 - Tavola 2 si legge "area in fase di realizzazione" (soluzione progettuale ALIAS FUTURA).
- 


- Nella relazione tecnica pag. 1 dal rigo 13 si legge: “nella qualità di comproprietario dell'autoparco e custode giudiziario, individuato in Carpino alla Località Coppa, catastalmente foglio 23 p.lla 470 sub 1 (deposito giudiziario) sub 3 (uffici e bagni) ,per complessivi mq. 500+55 mq.”
- Nella relazione tecnica pag. 3 stato di fatto si legge:” Attualmente l'attività viene svolta su suolo privato, di proprietà del Sig. Signor DI NUNZIO Antonio, individuato in Carpino alla Località Coppa, catastalmente foglio 23 p.lla 470 sub 1 e 3 per complessivi mq. 614 di cui 510 area deposito e 104 area coperta inoltre 53 area a verde.



ESAMINIAMO LE PARTICELLE DICHIARATE

- La particella n. 543, della soluzione progettuale, ALIAS FUTURA, è individuata nella tavola n. 01, e nella tavola n. 02 e nell'elab. A01;
- La particella 470 sub 1, dello stato di fatto è individuata oltre che nelle tavole 1 e 2 nonché negli elaborati :
 - A 01 : Relazione tecnica;
 - A 02 : Titolo di proprietà;
 - A 03 : Schema impianto prima pioggia in accumulo;
 - A 04 : Attestazione ritiro rifiuti speciali

Da tutto ciò si evince che l'area individuata catastalmente al foglio n. 23 particella 470 sub 1 è stata sempre dichiarata situazione esistente, mentre la particella 543 è una soluzione futura migliorativa.

Carpino il 25/03/19

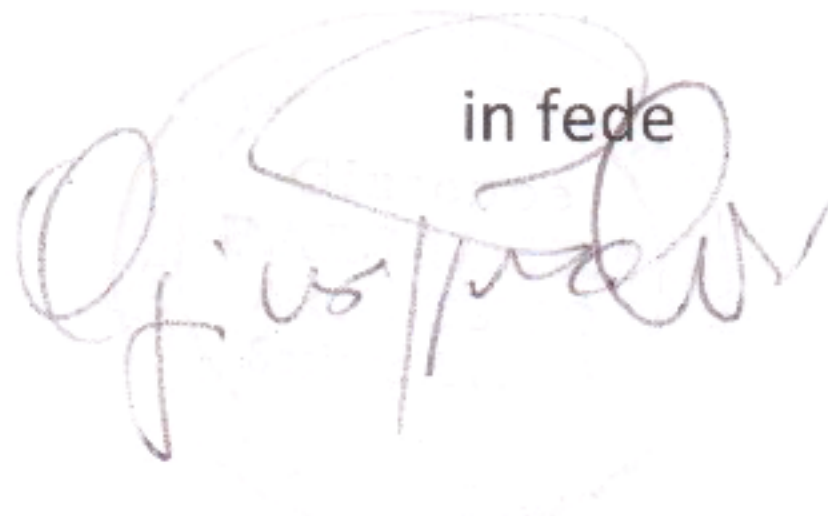in fede

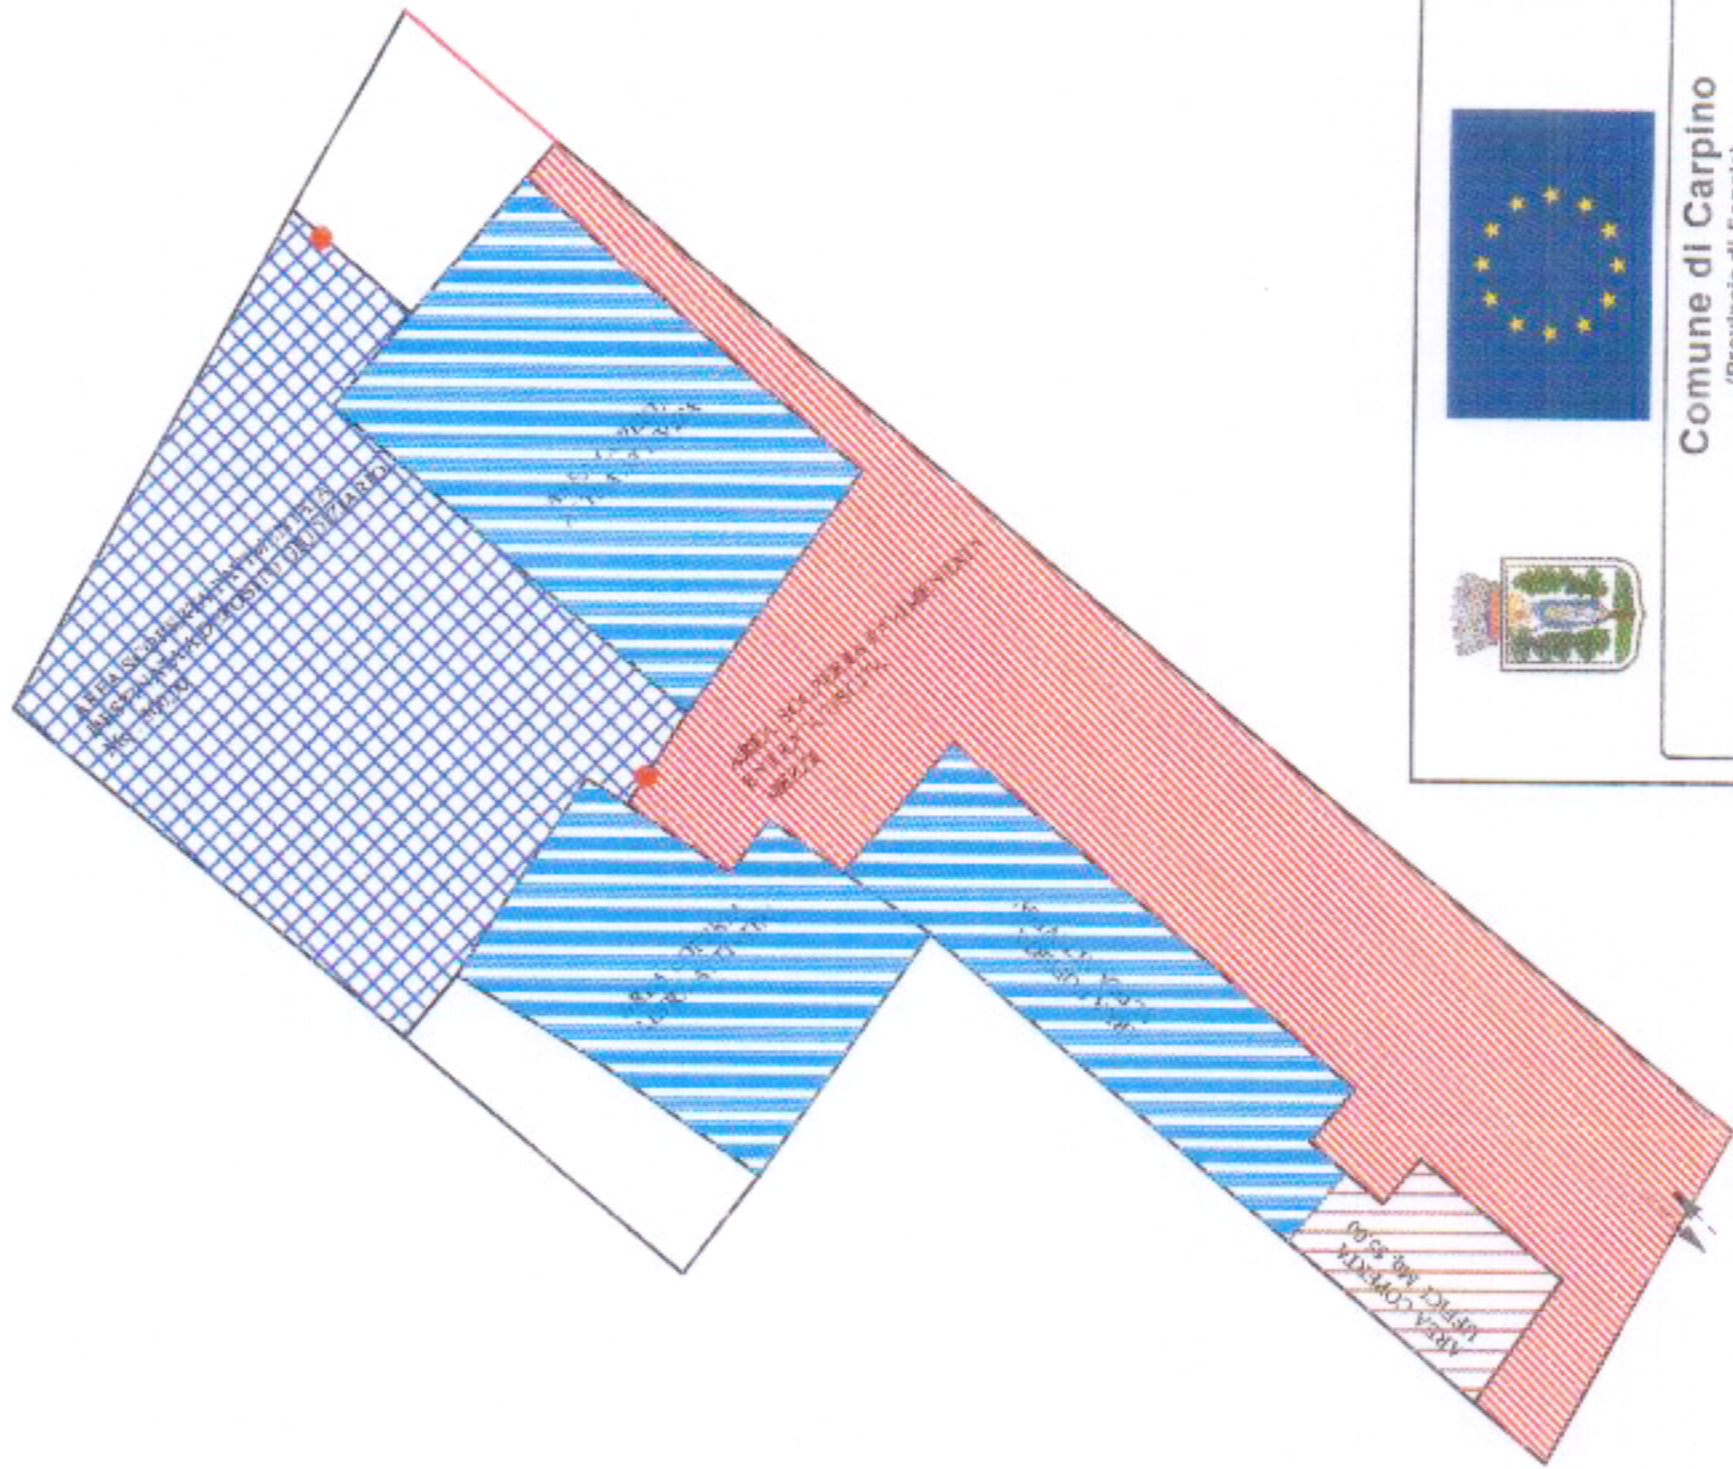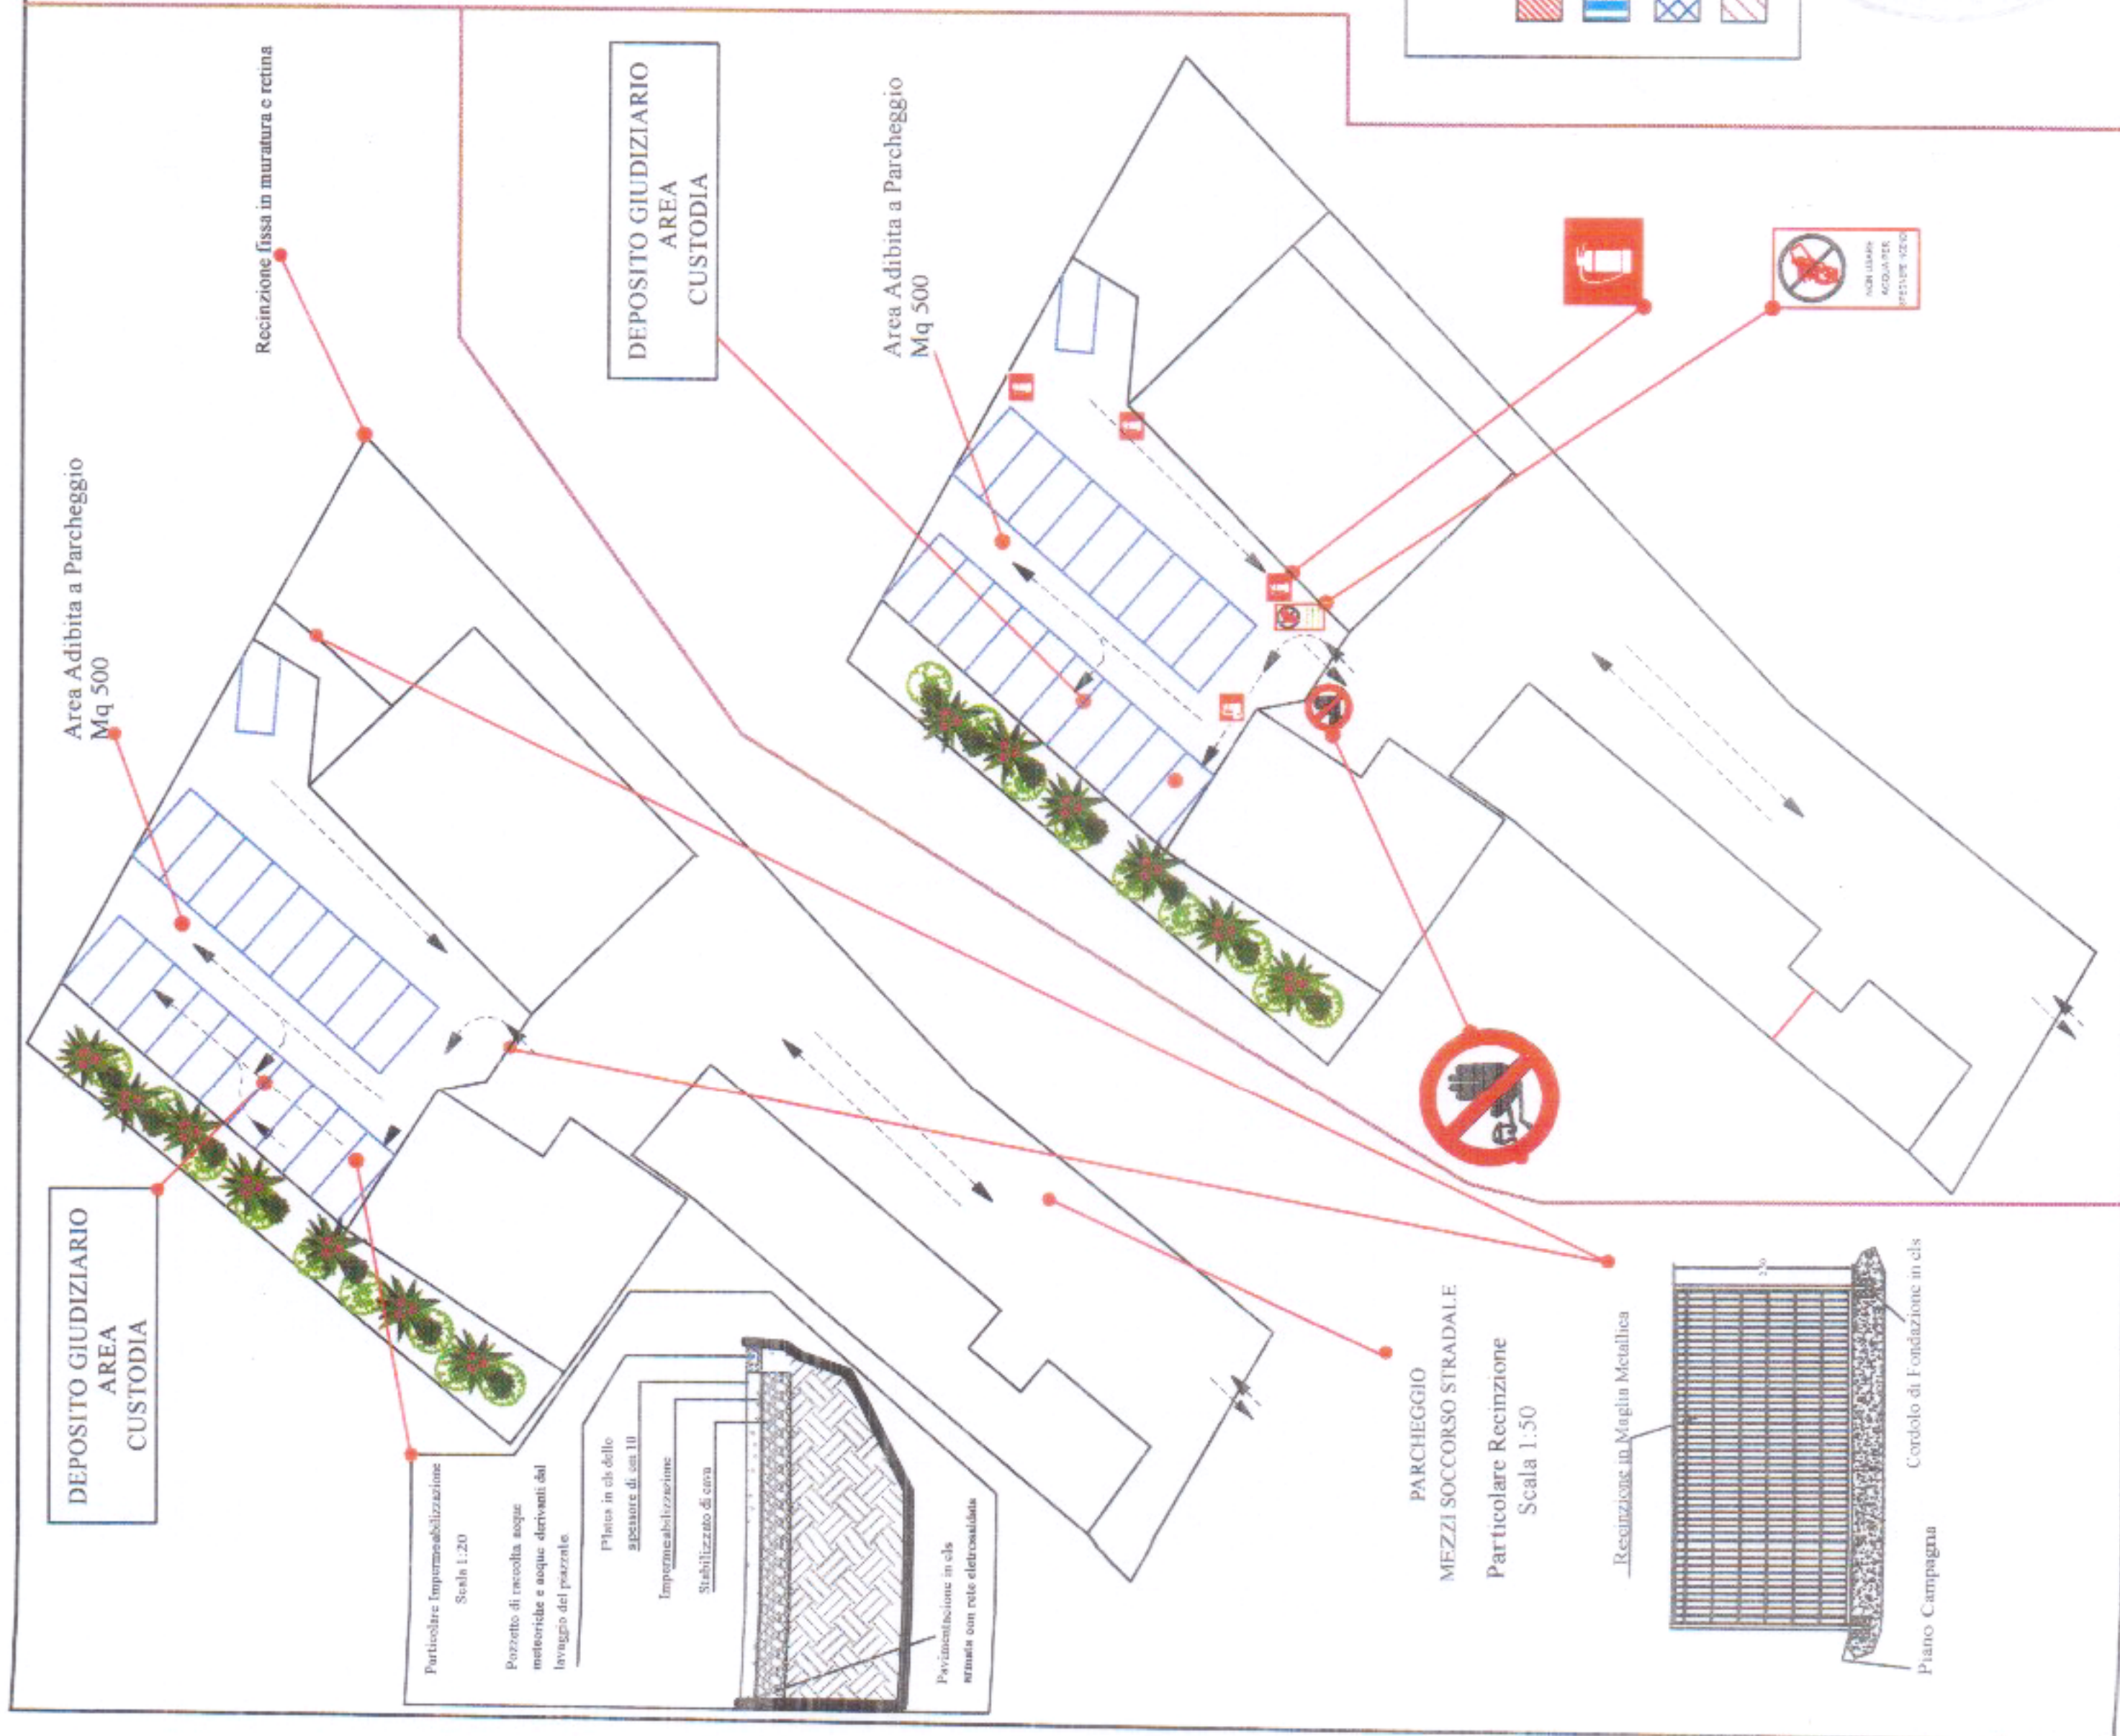


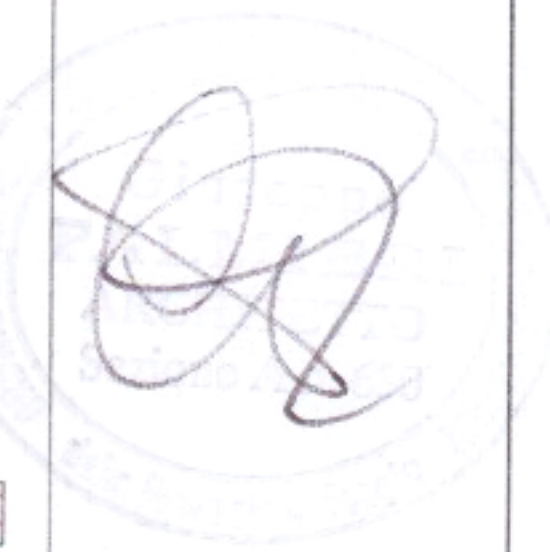
LEGENDA GENERALE SITO :

AREA SCOPERTA INDEMENTATA ENTRATA USCITA MEZZI

AREA COPERTA ALTRA ATTIVITA'

AREA SCOPERTA PAVIMENTATA DESTINATA A DEPOSITO UTILEZZARIO

AREA COPERTA OFFICI



Comune di Carpino
(Provincia di Foggia)

DEPOSITO GIUDIZIARIO
SITO IN LOCALITA' COPPA
Carpino_F.23_P.la 470 sub 1

PROGETTO ESECUTIVO

OGGETTO: PLANIMETRIA GENERALE ATTIVITA' - SUDDIVISIONI AREE -
VIE DI ACCESSO E DI ESCODO

DATA: 2018

ELABORATO: TAV. A01

SCALA: 1:200

IL PROGETTISTA:
Arch. Giuseppe PALMIERI

IL COMMITTENTE:
Antonio DI NUNO

RISERVA ALL'UFFICIO:

STUDIO TECNICO
PALMIERI



R.T.I. Officina Diciomma s.r.l.

Via Manfredonia km 19.200, s.n.c.

71042 Cerignola (FG)

Pec. officinadiciomma@arubapec.it

Spett.le

PREFETTURA U.T.G. FOGGIA
protocollo.preffg@pec.interno.it

Alla c.a. Responsabile Unico del Procedimento
Dott.ssa Candida Mele
candida.mele@interno.it

Alla c.a. Funzionario Presidente
Dott.ssa Abate Mirella
mirella.abate@interno.it

Oggetto: *procedura per affidamento del servizio di recupero, custodia e acquisto dei veicoli oggetto dei provvedimenti di sequestro amministrativo, fermo o confisca ai sensi dell'art. 214 bis del D. Lgs. N. 285/92, per l'ambito provinciale di Foggia CIG: 7650146C2E - integrazione alla ns 25/03/19*

Il sottoscritto Diciomma Leonardo nato a Cerignola il 03/08/1971 CF DCMLRD71M03C514N, residente a Cerignola (FG), via Manfredonia, 117 in qualità di Legale Rappresentante del' Off. Diciomma S.R.L. (società a responsabilità limitata con unico socio) con sede in Cerignola (FG) via Manfredonia km 19.200 snc – 71042 p.iva /c.f. 03877640718, impresa mandataria del R.T.I. costituendo OFF. DICIOMMA ad integrazione della precedente missiva allega ulteriore dichiarazione/precisazioni dell' Arch. Palmieri Giuseppe redattore della relazione tecnica di DINUNZIO ANTONIO oggetto dell'esclusione.

L'occasione è gradita per porgere distinti saluti

Cerignola 27/03/19

in fede
mandataria della R.T.I.

SOCCORSO STRADALE EUROPEAN ASSISTANCE V.I.
OFFICINA DICOMMA SRL
Via Manfredonia Km. 19.200
71042 CERIGNOLA (FG) - Tel. 0885 441015
P.IVA: 03877640718