


AGENZIA DEL DEMANIO
 DIREZIONE REGIONALE LOMBARDA
 SERVIZI TECNICI

EX AULA BUNKER - COMO (CO) VIA AL BASSONE - COB0331

RIFUNZIONALIZZAZIONE SPAZI PER ALLOCAZIONE
 MOTORIZZAZIONE CIVILE

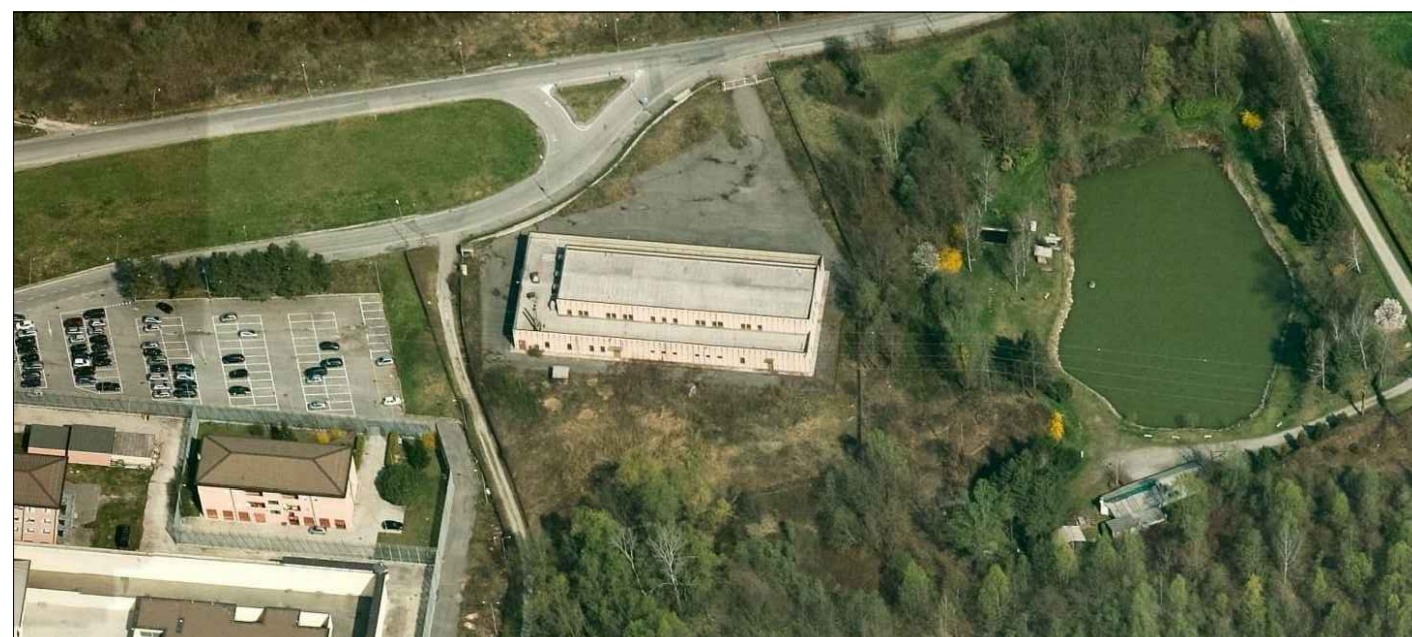

PROPOSTA DI INTERVENTO

TAV. A04
 STATO DI PROGETTO: PIANTE PIANO TERRA

Settembre 2017

Il Responsabile Servizi Tecnici: Arch. Marco Pozzoli
 Progettisti: Ing. Michele Allegretti e Ing. Francesco Garau

