
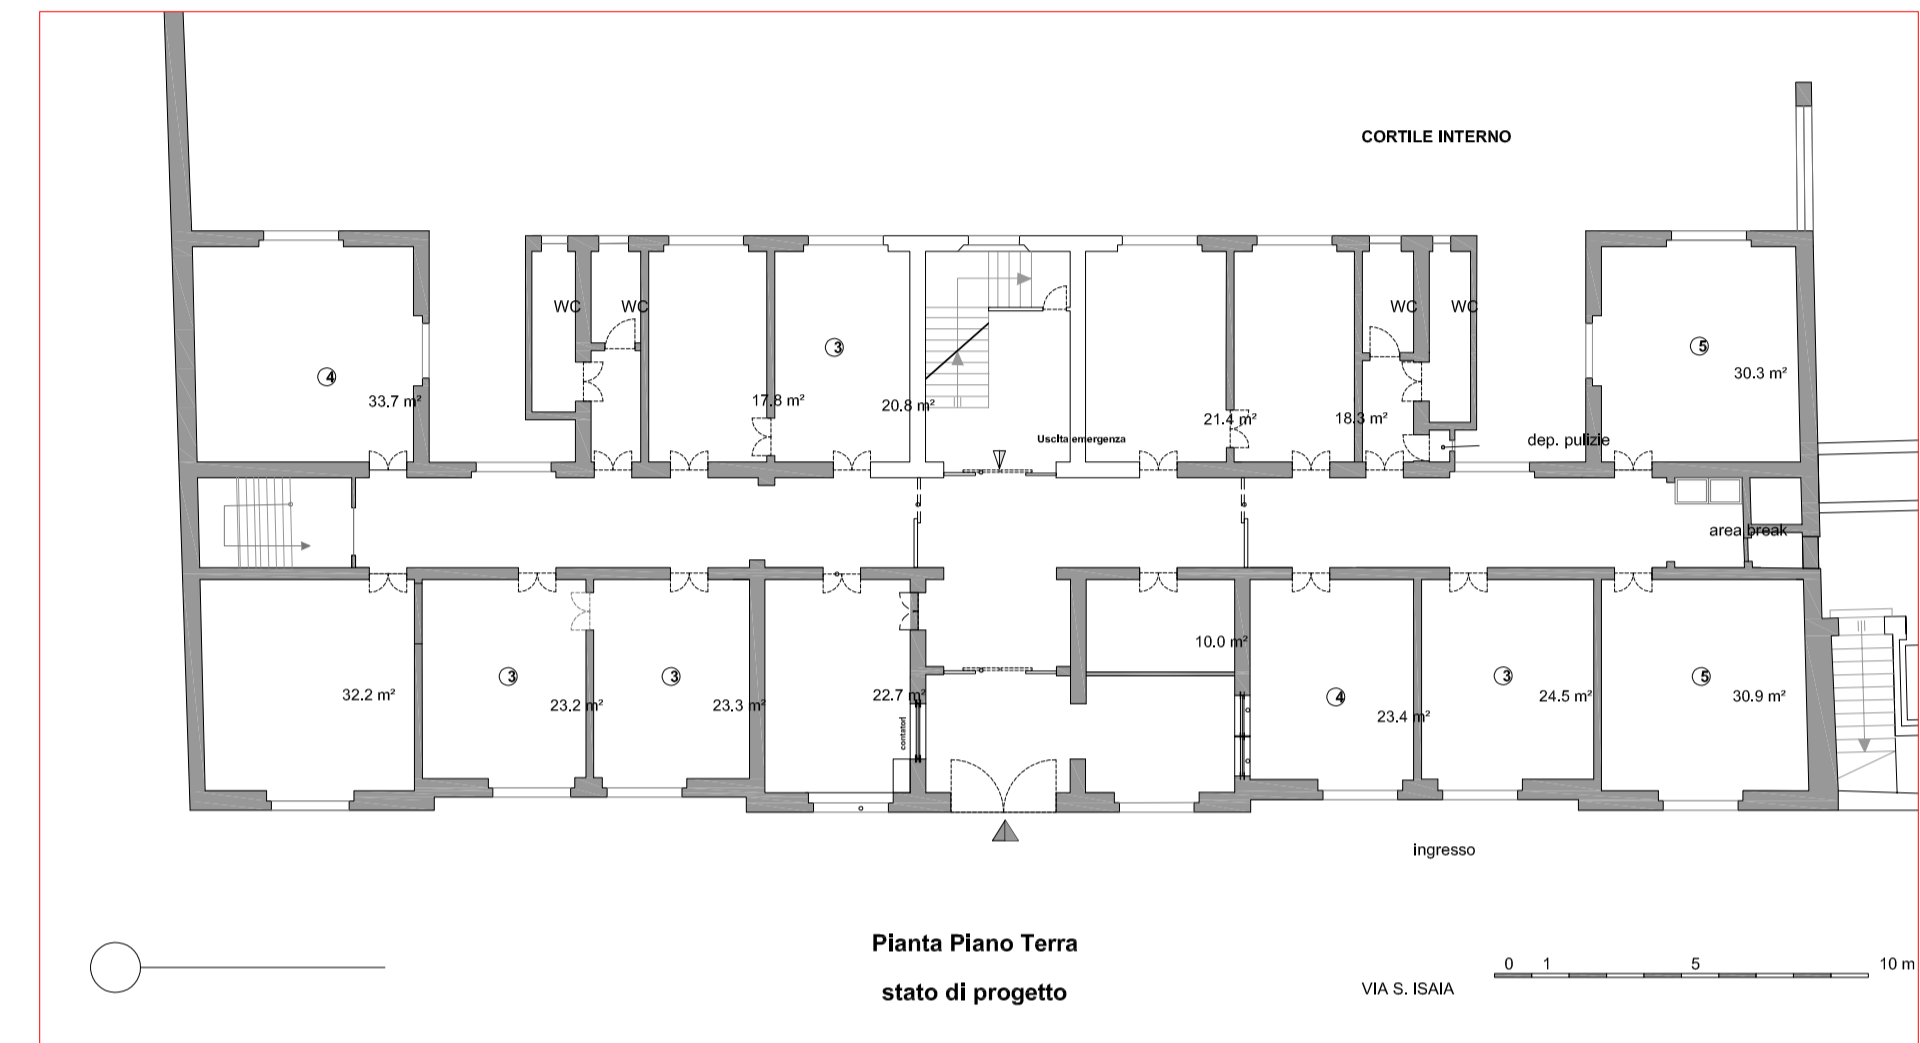
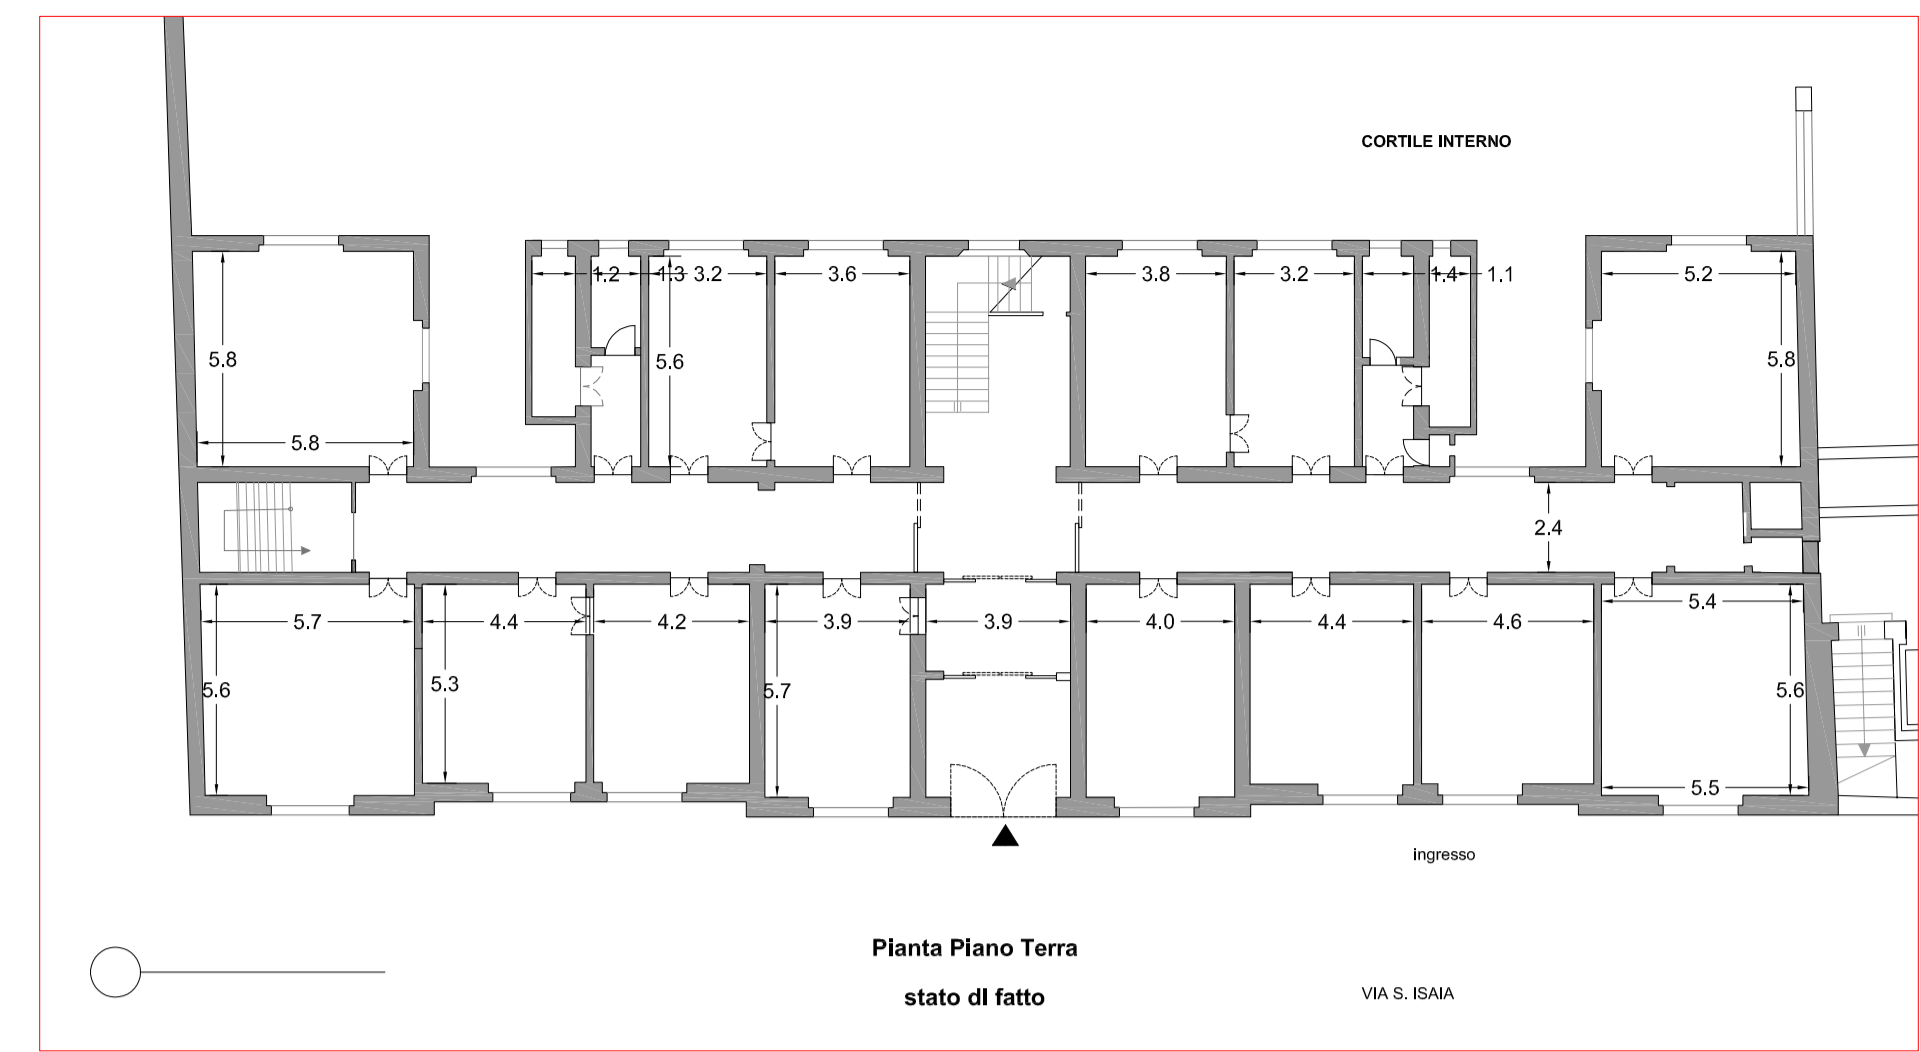


LOCALI DISPONIBILI PER IL  
NUOVO COMMISSARIATO "DUE TORRI"

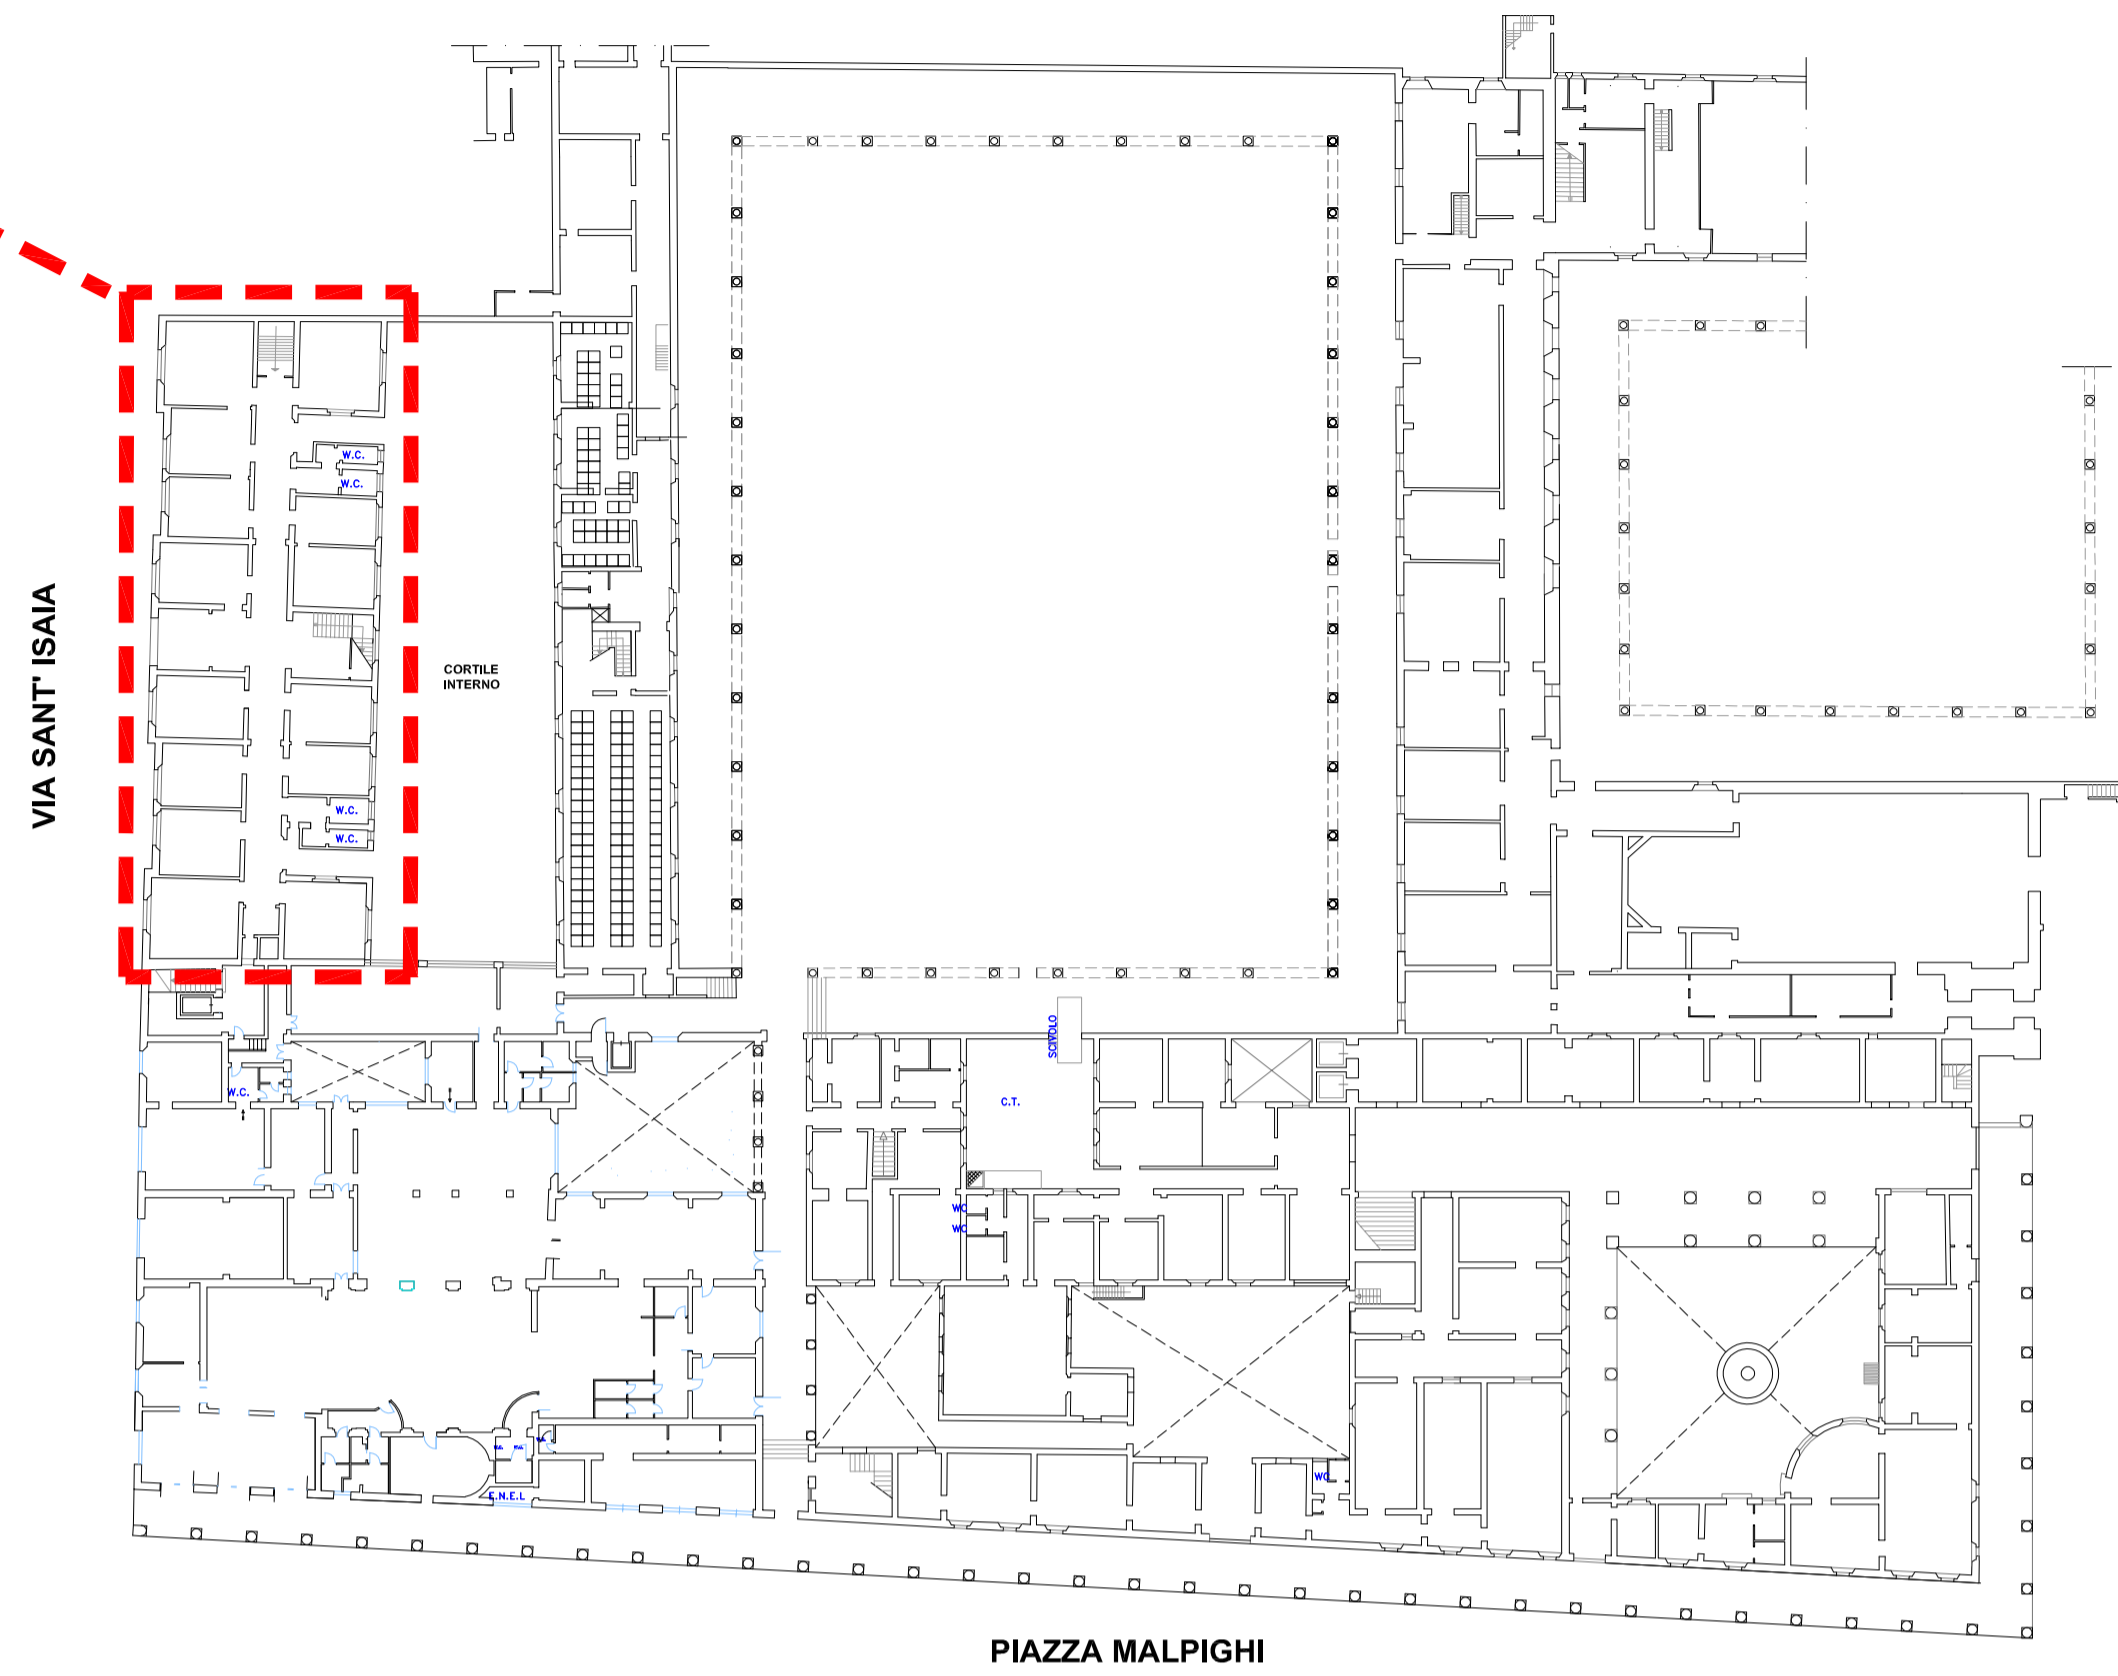

AGENZIA DEL DEMANIO

DIREZIONE REGIONALE EMILIA ROMAGNA  
SERVIZI TECNICI

PALAZZO DELLE FINANZE EX CONVENTO SAN FRANCESCO  
SITO IN PIAZZA MALPIGHI - VIA S. ISAIA - BOLOGNA SCHEDA BOD0020

LAVORI DI REALIZZAZIONE NUOVO COMMISSARIATO DELLA  
POLIZIA DI STATO "DUE TORRI"



PROPOSTA D'INTERVENTO

TAV. 01

STATO DI FATTO E IPOTESI PROGETTUALE

29/06/2017

