

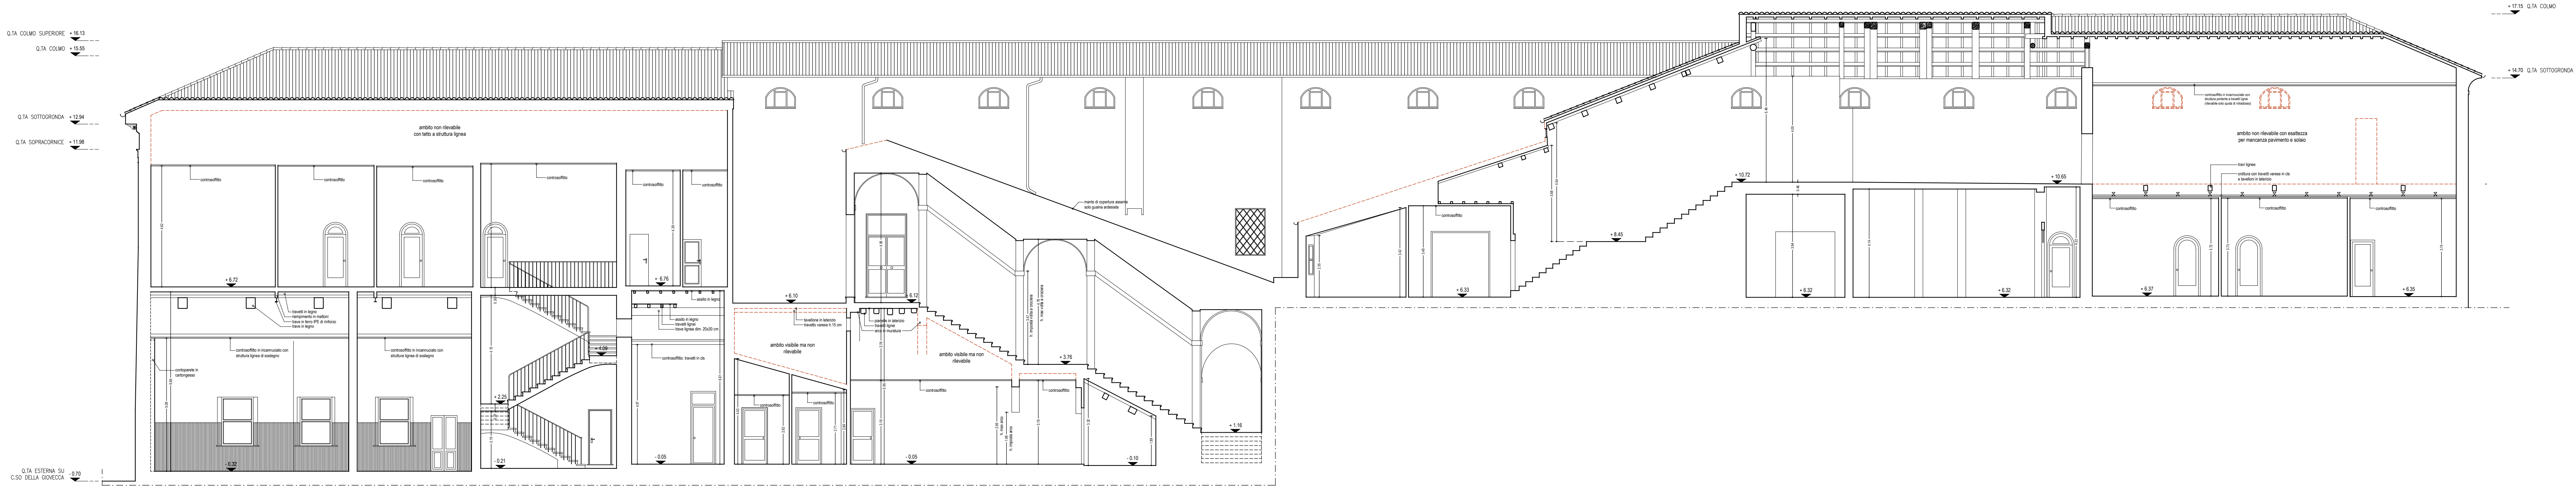



LEGENDA SIMBOLOGIA  
----- elementi non rilevabili ma visibili  
----- spessore ipotizzato delle contropareti rilevate

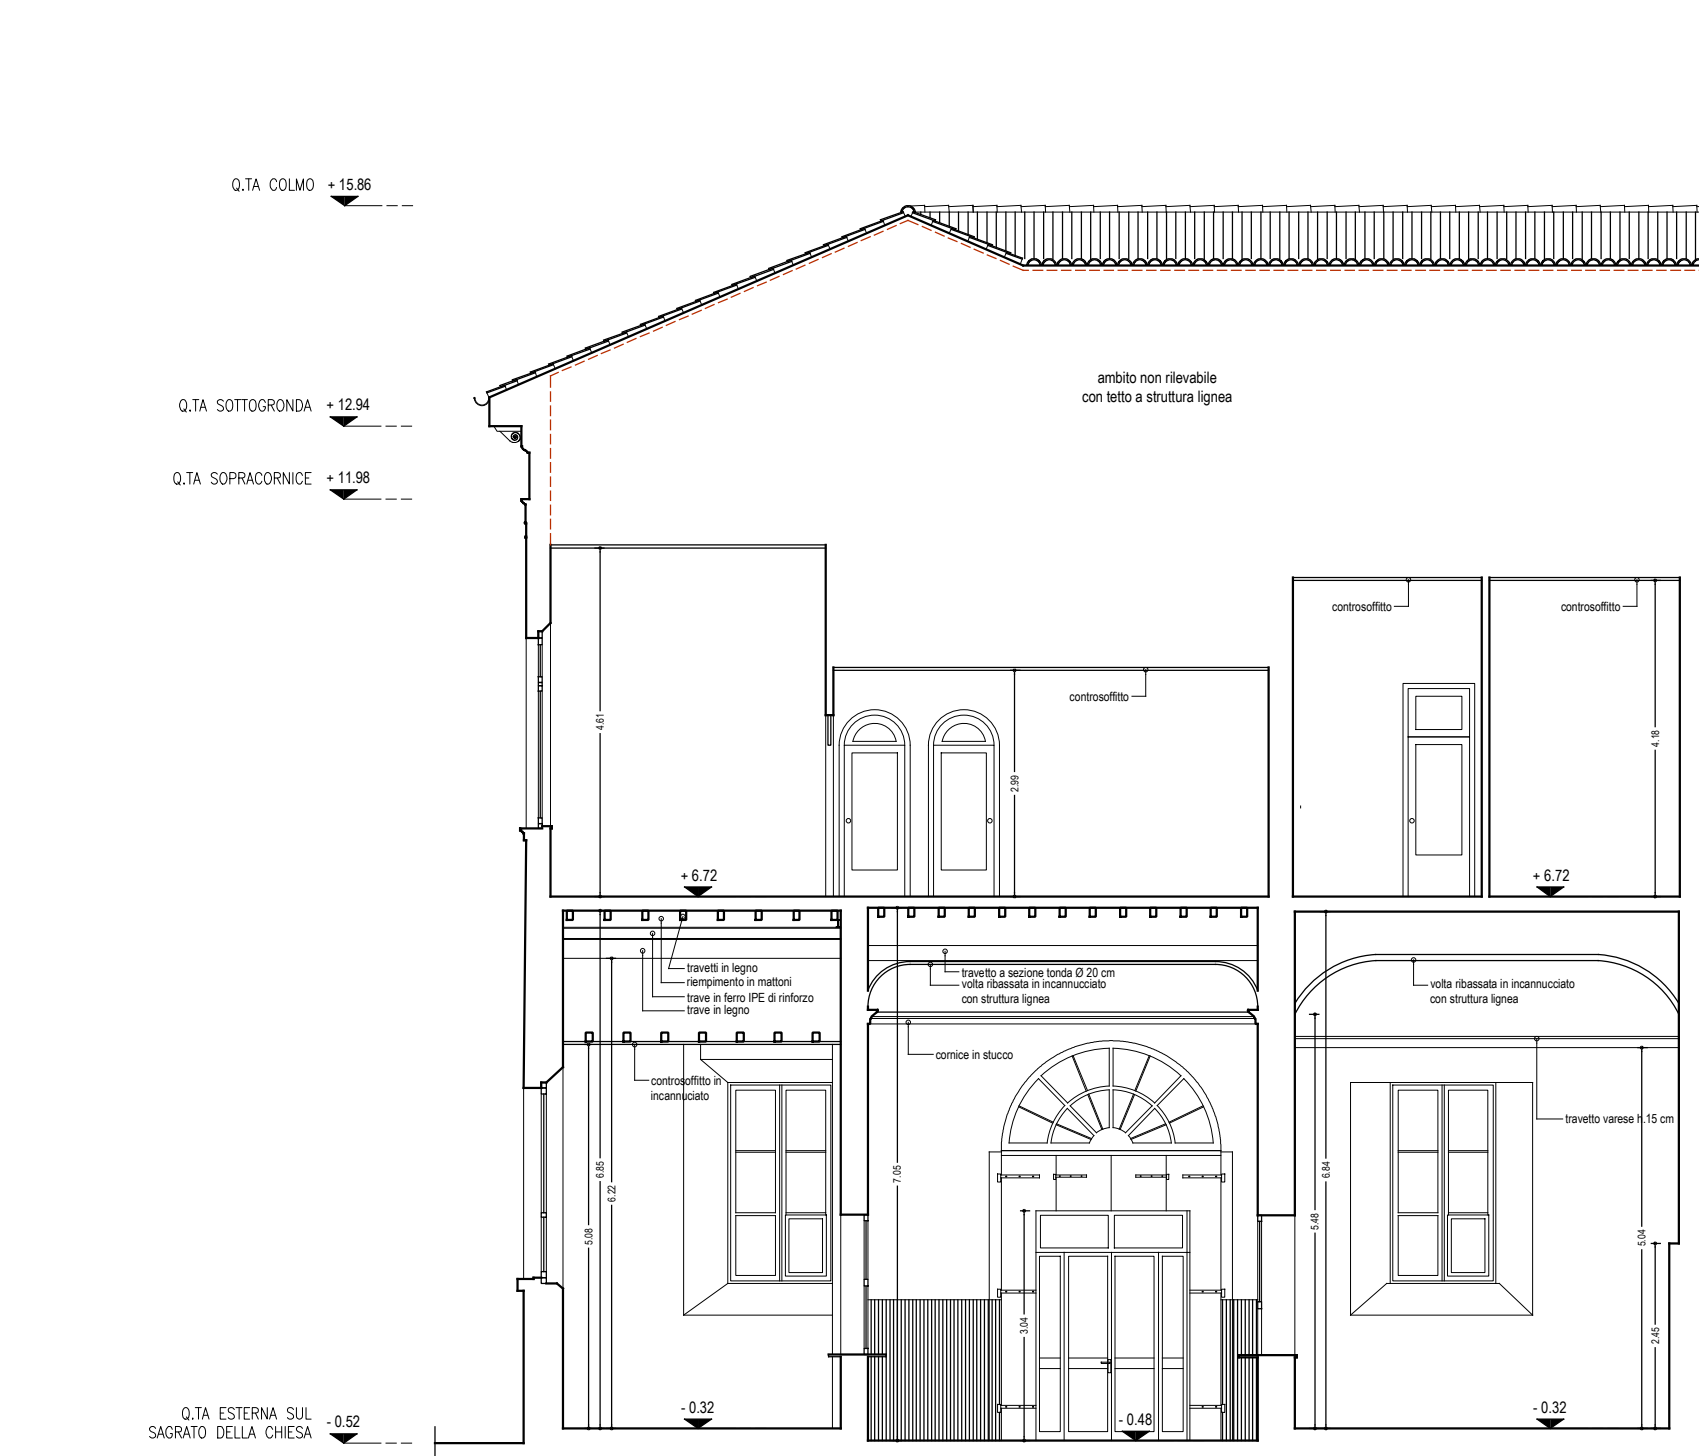

SEZIONE PROSPETTO 5-5

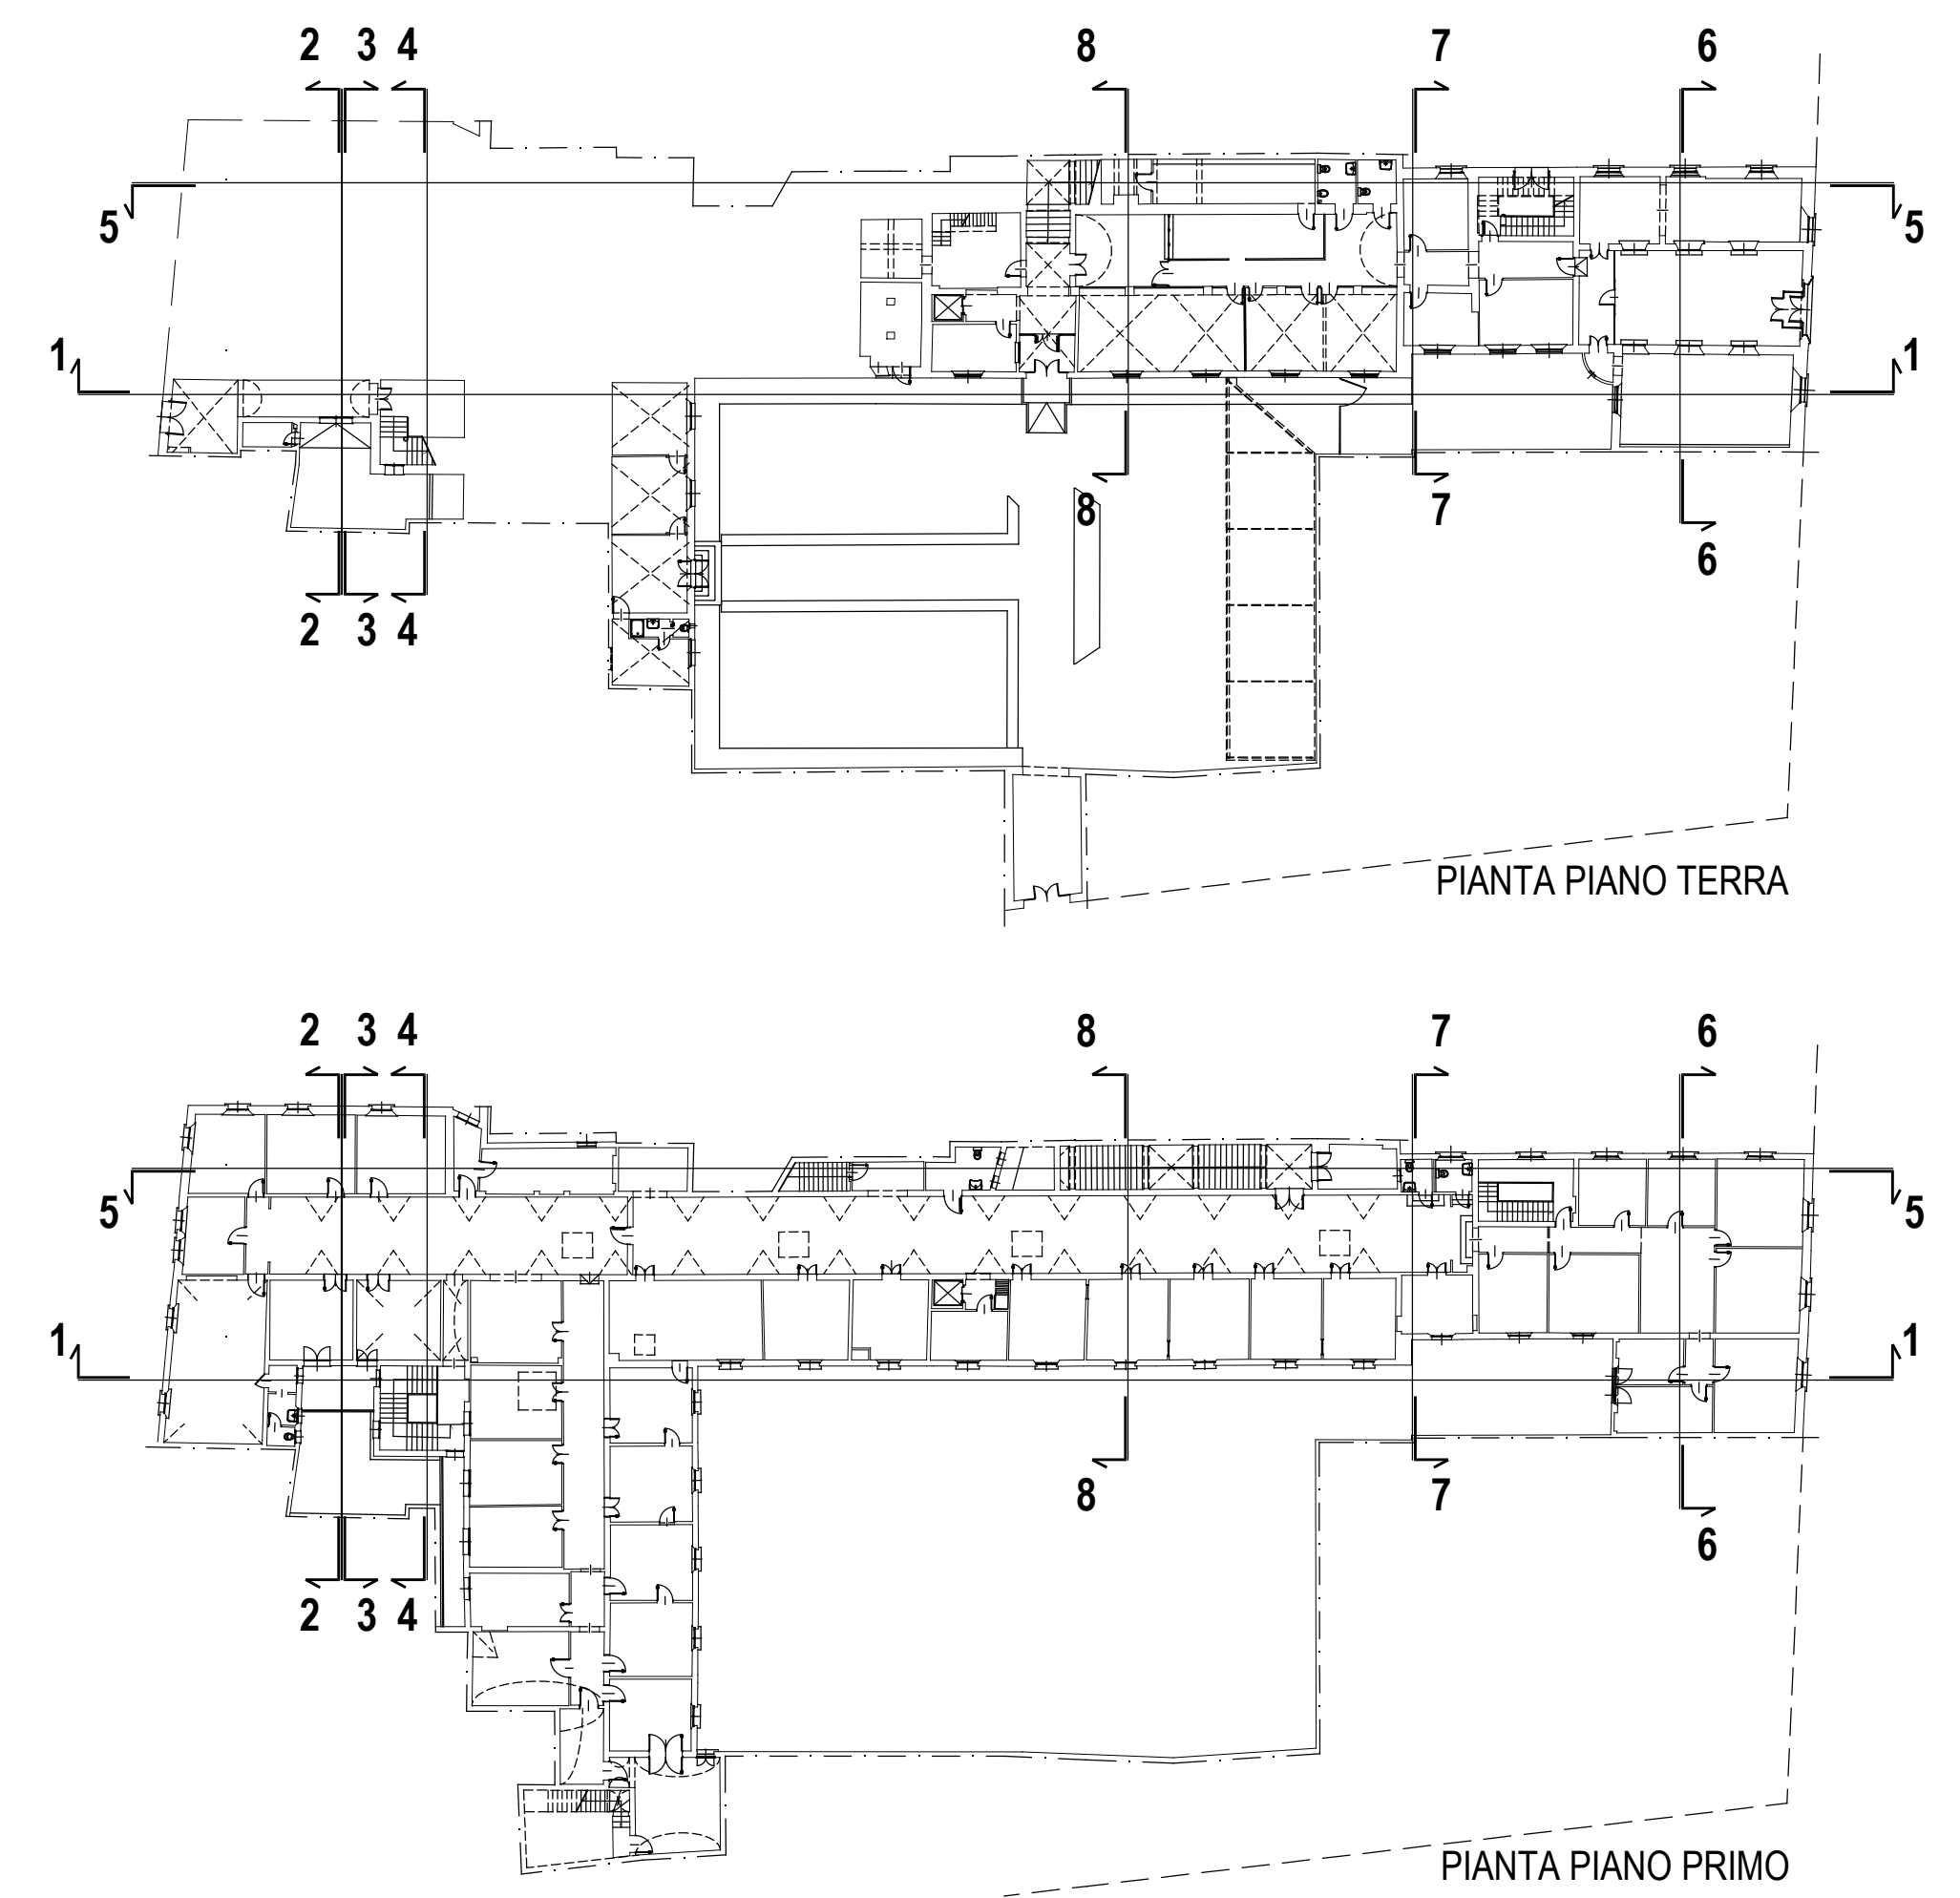

SEZIONE PROSPETTO 6-6

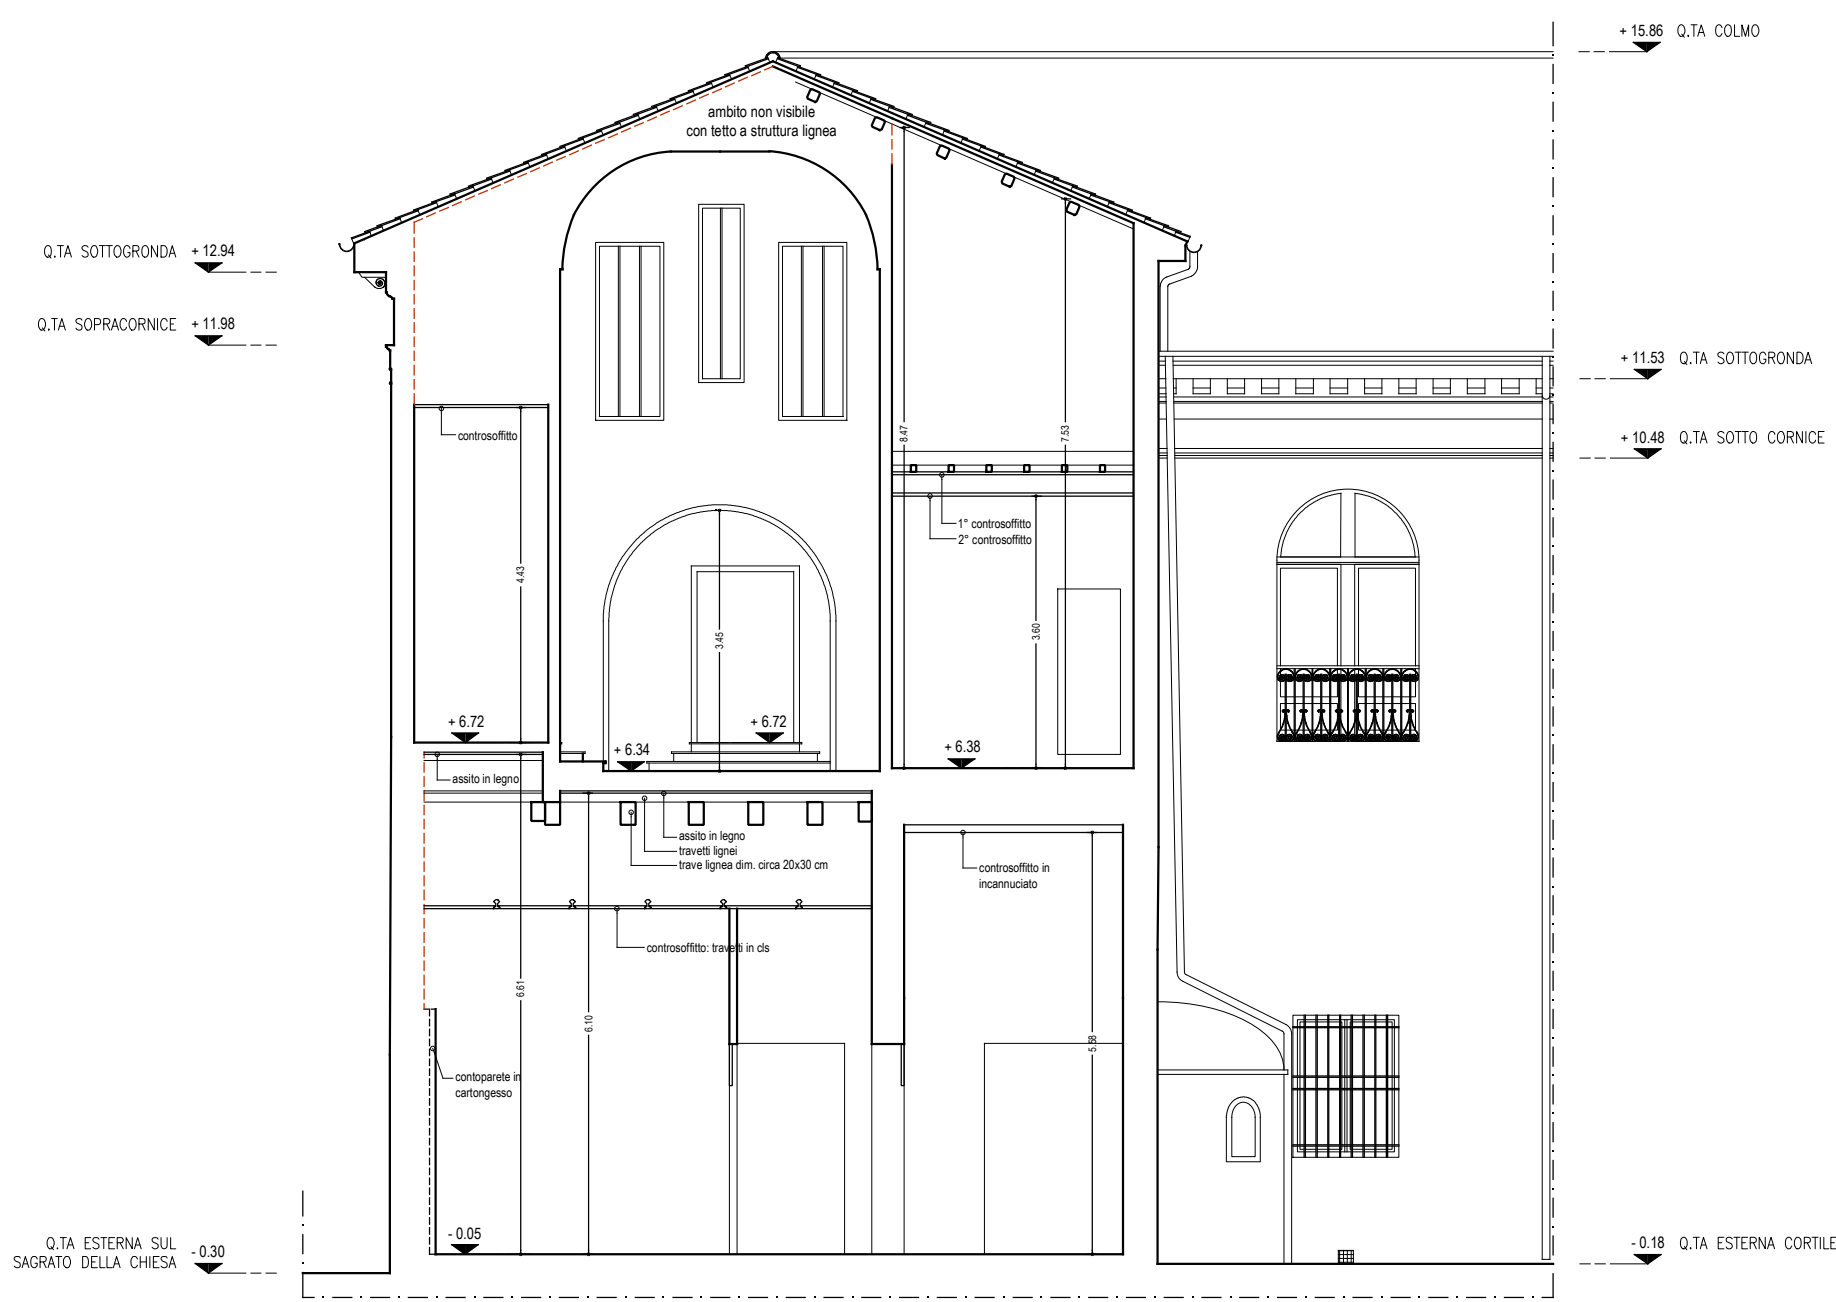

SEZIONE PROSPETTO 7-7



SEZIONE PROSPETTO 8-8

N.B.  
Vista l'impossibilità di verifica strumentale delle altezze dei colmi in tutti i punti, le sezioni e i prospetti sono stati ricavati da rilievi delle altezze sottoronda e di alcuni punti interni dei tetti (sotto assito), incrociando tali misure con rilievi fotografici.  
I disegni potrebbero perciò riportare qualche errore dimensionale.



**SICURING**  
sicurezza & ingegneria

COMMITTENTE :



AGENZIA DEL DEMANIO  
Direzione Regionale Emilia Romagna

UBICAZIONE :

Compendio Demaniale Ex Convento dei Teatini  
Corso della Giovecca 60 - Ferrara (FE)

TAVOLA  
RG.7

RILIEVO GEOMETRICO  
SEZIONI PROSPETTO N. 5 - 6 - 7 - 8

SCALA:  
1:100  
DATA:  
30/05/17

IL DIRETTORE TECNICO SICURING s.r.l.: Dott. Ing. Carlo La Ferlita



**SICURING**  
sicurezza & ingegneria

SICURING s.r.l. - via Pietro Toselli n°131 - 50144 Firenze - c.f. e p. I.V.A. 05423200483  
tel.: 055/367177 - 3247357 - fax: 055/3216921 mail: info@sicuring.it  
capitale sociale interamente versato 10.000,00 €