STATO DI FATTO: INQUADRAMENTO
AREA D'INTERVENTO

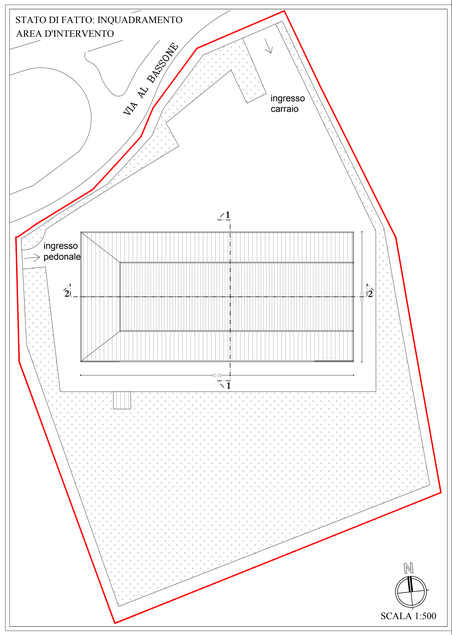

SCALA 1:500

STATO DI FATTO: PIANTA PIANO TERRA

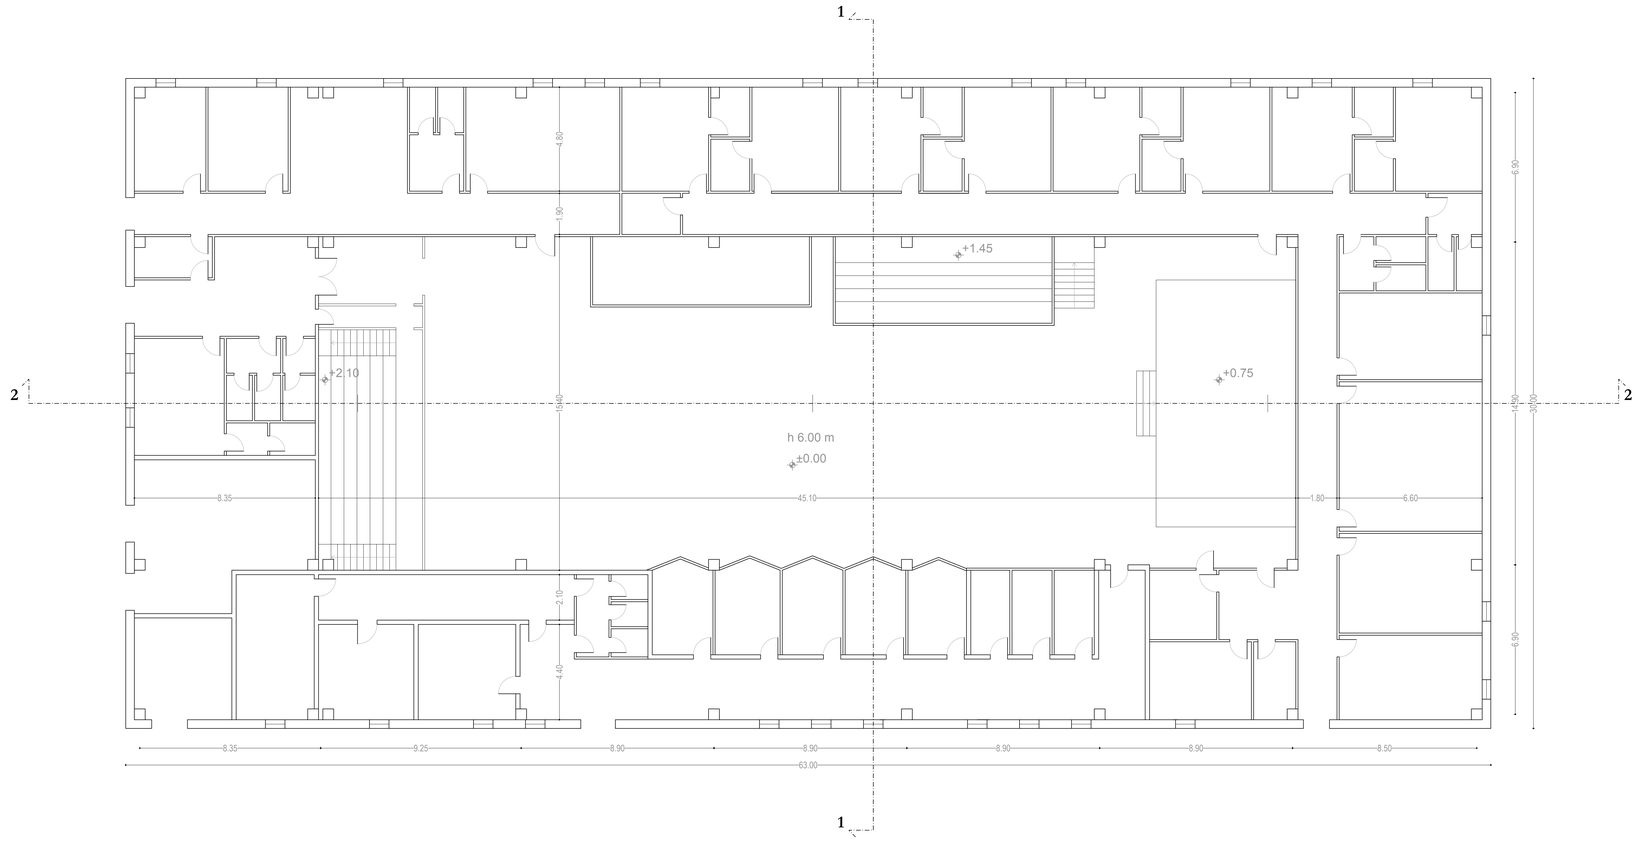

SCALA 1:100

A G E N Z I A D E L D E M A N I O

DIREZIONE REGIONALE LOMBARDIA

SERVIZI TECNICI

EX AULA BUNKER - COMO (CO) VIA AL BASSONE - COB0331

RIFUNZIONALIZZAZIONE SPAZI PER ALLOCAZIONE
MOTORIZZAZIONE CIVILE

PROPOSTA DI INTERVENTO

TAV. A02

Settembre 2017

STATO DI FATTO: PIANTA PIANO TERRA

Il Responsabile Servizi Tecnici: Arch. Marco Pozzoli
Progettisti: Ing. Michele Allegretti e Ing. Francesco Garau