AGENZIA DEL DEMANIO

DIREZIONE REGIONALE CALABRIA

SERVIZI TECNICI

P.F.T.E. REALIZZAZIONE DELLA NUOVA SEDE ARMA DEI CARABINIERI CITTÀ DI ACRI (CS) SCHEDA CSD0033

PROGETTO DI FATTIBILITÀ TECNICA ED ECONOMICA

INQUADRAMENTO GENERALE

IL TECNICO ISTRUTTORE — ING. SALVATORE VIRGILLO

IL RESPONSABILE SERVIZI TECNICI — ING. SALVATORE CONCETTINO

CODICE ELABORATO	SCALA	PROTOCOLLO E DATA
TAV 01	varie	2019/ 6896 /DRCAL/STE del 24/06/2019

IMMOBILE OGGETTO DI INTERVENTO
Scala 1:2000

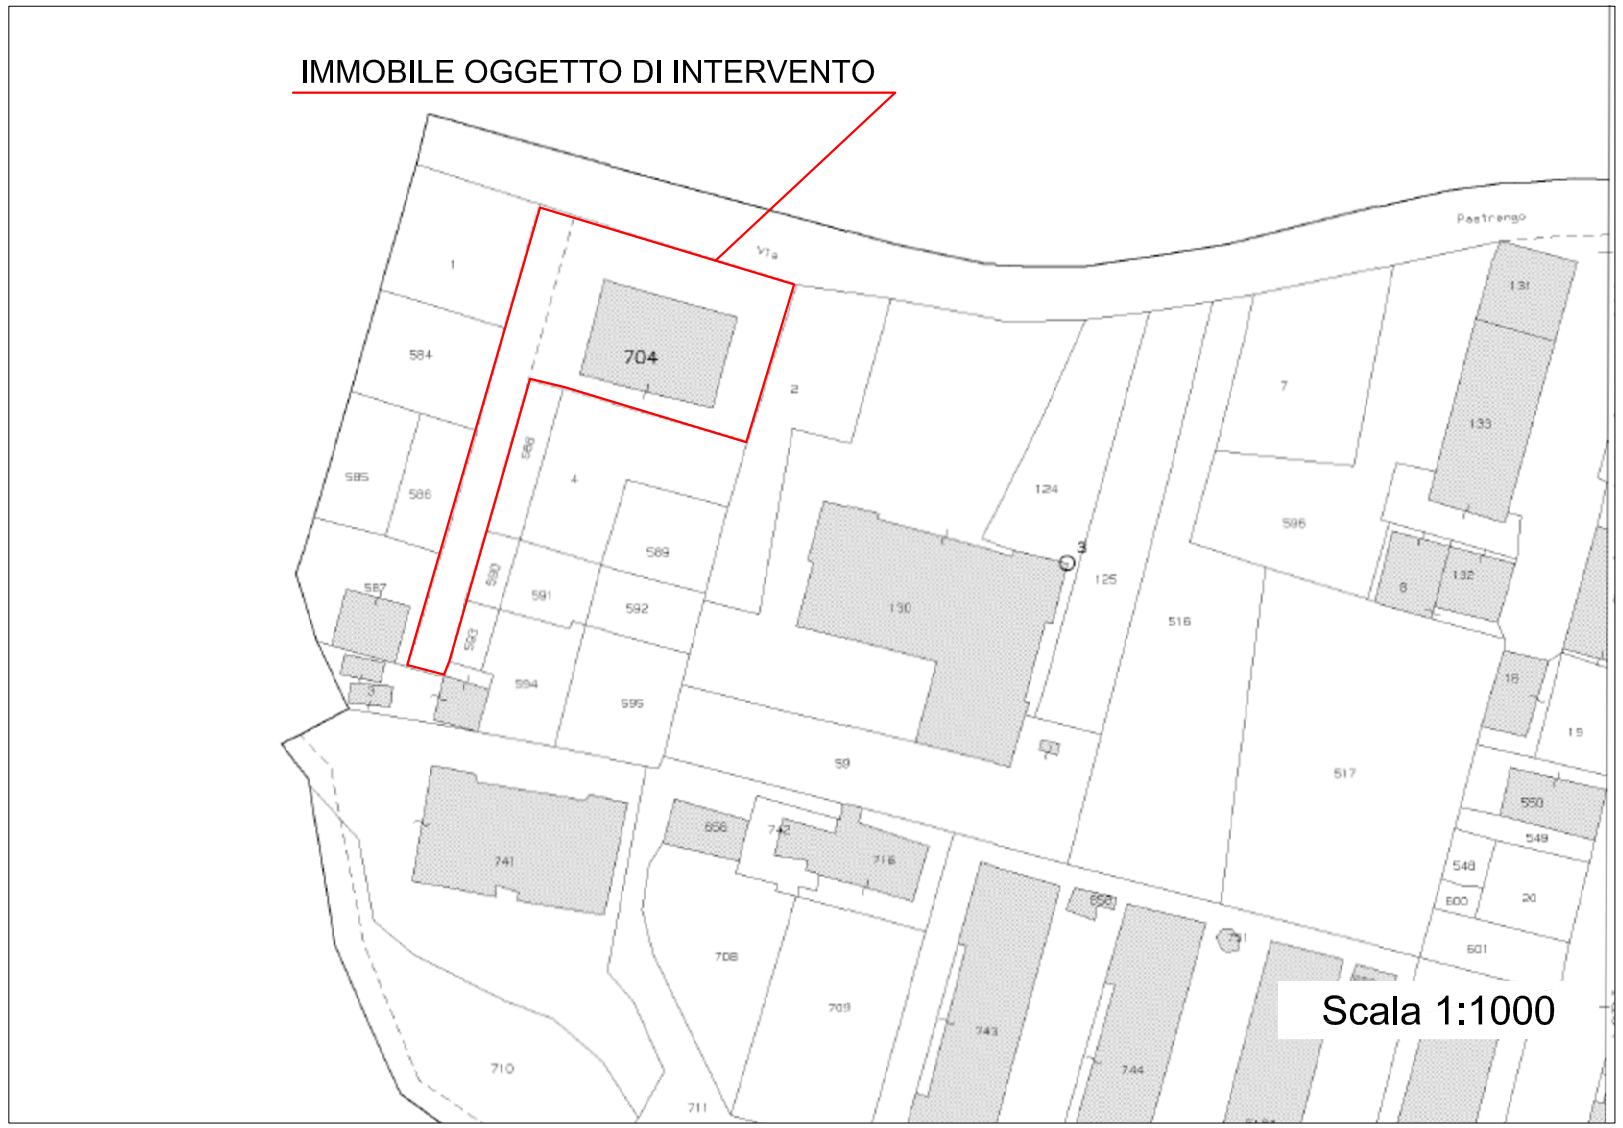
IMMOBILE OGGETTO DI INTERVENTO
704
Pastrengo
Scala 1:1000

IMMOBILE OGGETTO DI INTERVENTO
Via Mattia Preti
Via Pastrengo
Scala 1:1000