RAGGRUPPAMENTO TEMPORANEO DI PROFESSIONISTI
ARCH. LUIGI FORNAMANTI (capogruppo mandataria)
Mandanti: LFArchitettura srl - Ing. D. Bernicchia - Ing. A. Rufini - Ing. L. Perfetti - Arch. F. Ceroocchi

L. Vittorio Alfieri - 60015 Fano(PU) Italy - Tel./Fax: +39-0721-801250 http://www.lfarchitettura.it e-mail: info@lfarchitettura.it

COMMITTENTE

Agenzia del Demanio Marche
Provincia di Ancona

OGGETTO

RAZIONALIZZAZIONE DELLA SEDE DELLA GUARDIA DI FINANZA ATTRAVERSO LA REALIZZAZIONE DI UN NUOVO CORPO DI FABBRICA DA ADIBIRE A SERVIZI

CIG_7118183042 - CUP: G37E15000120001

Via Paolo Borsellino n. 1 - Ancona

FASE PROGETTUALE

PROGETTO ESECUTIVO

DOCUMENTO GRAFICO: SEZIONI

TITOLO: ARCHITETTONICO

COORDINAMENTO INTEGRAZIONE DELLE PRESTAZIONI SPECIALISTICHE, COORDINAMENTO SICUREZZA PROGETTAZIONE
ARCH. LUIGI FORNAMANTI

TAVOLA/ELABORATO: EA07

ARCHITETTURA E VERDE
ARCH. L. FORNAMANTI - LFARCHITETTURA SRL - ARCH. F. CEROCCHI

STRUTTURE
ING. L. PERFETTI - LFARCHITETTURA SRL

SCALA: 1:50

PROGETTAZIONE IMPIANTISTICA E BIM MANAGER
ING. D. BERNICCHIA

PROGETTAZIONE IMPIANTI ANTINCENDIO E MECCANICI
LFARCHITETTURA SRL

PROGETTAZIONE IMPIANTI ELETTRICI E CLIMATIZZAZIONE
ING. A. RUFINI - LFARCHITETTURA SRL

DATA: 09/09/2020

NOME FILE: 04001_01_EA-Sezioni.dwg

IL PROGETTISTA: IL COMMITTENTE:

TABELLA DI STATO

REVISIONE	DATA	DESCRIZIONE	ELABORATO	ADEGUATO	APPROVATO

- Le quote altimetriche riportate sul presente elaborato sono relative al Punto Base di rilevamento (PSR-1).

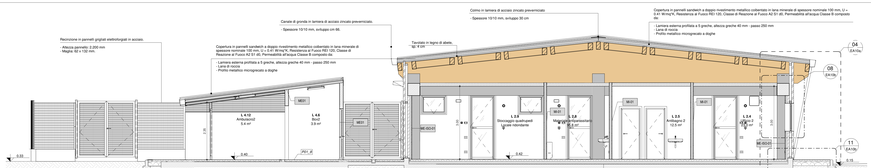

SEZIONE AA
SCALA 1 : 50

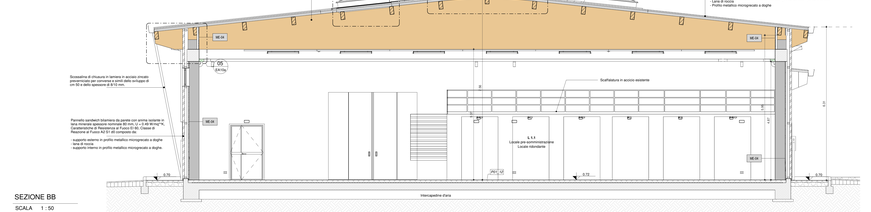

SEZIONE BB
SCALA 1 : 50

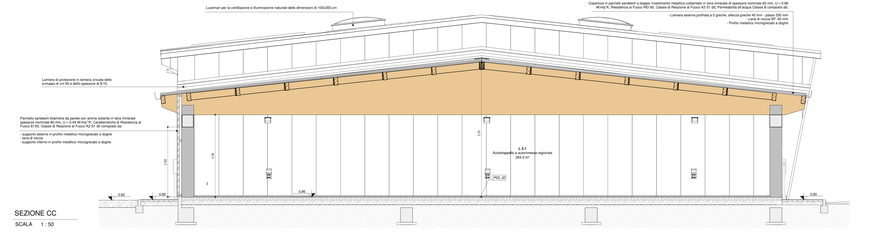

SEZIONE CC
SCALA 1 : 50

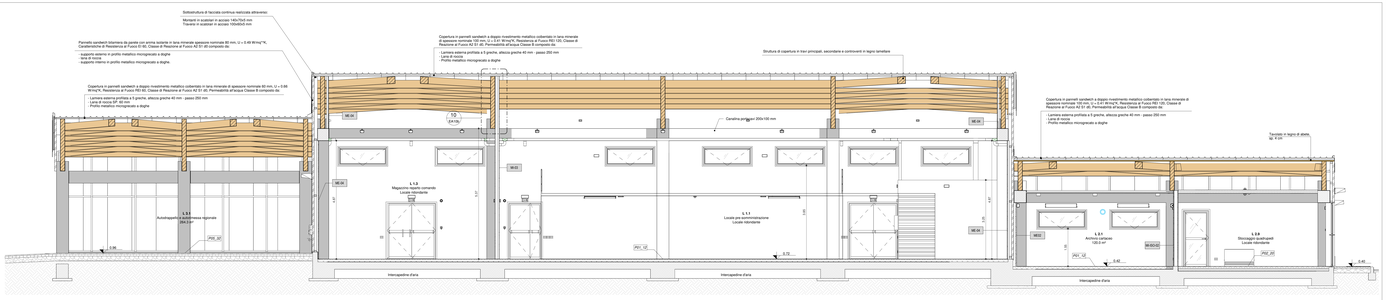

SEZIONE D
SCALA 1 : 50

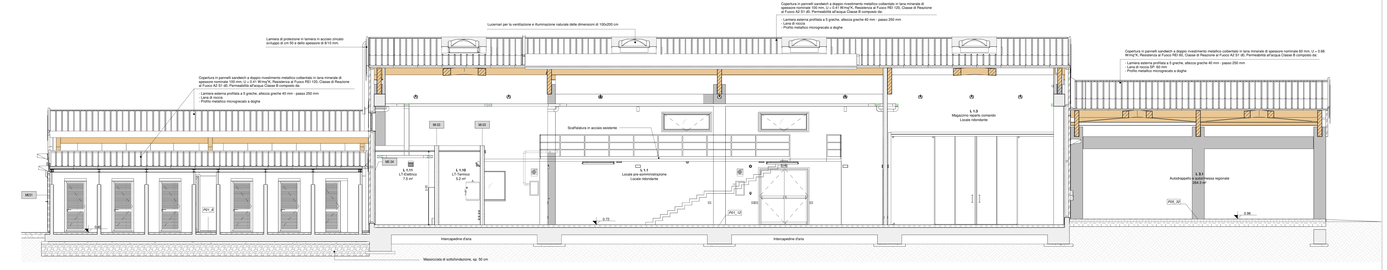

SEZIONE E
SCALA 1 : 50