LA PROPRIETÀ DI QUESTO ELABORATO APPARTIENE ALL'AGENZIA DEL DEMANIO. ESSO NON PUÒ ESSERE COPIATO, RIPRODOTTO E TRASFERITO IN ALCUN MODO, SENZA LESPLICITA AUTORIZZAZIONE SCRITTA DELL'AGENZIA DEL DEMANIO.

LEGENDA DEI MATERIALI

- Lastre in Pietra di Cursi
- Pavimento in piastrelle in cls
- Pavimento in piastrelle in grés
- Marmo tipo travertino
- Vetro stratificato

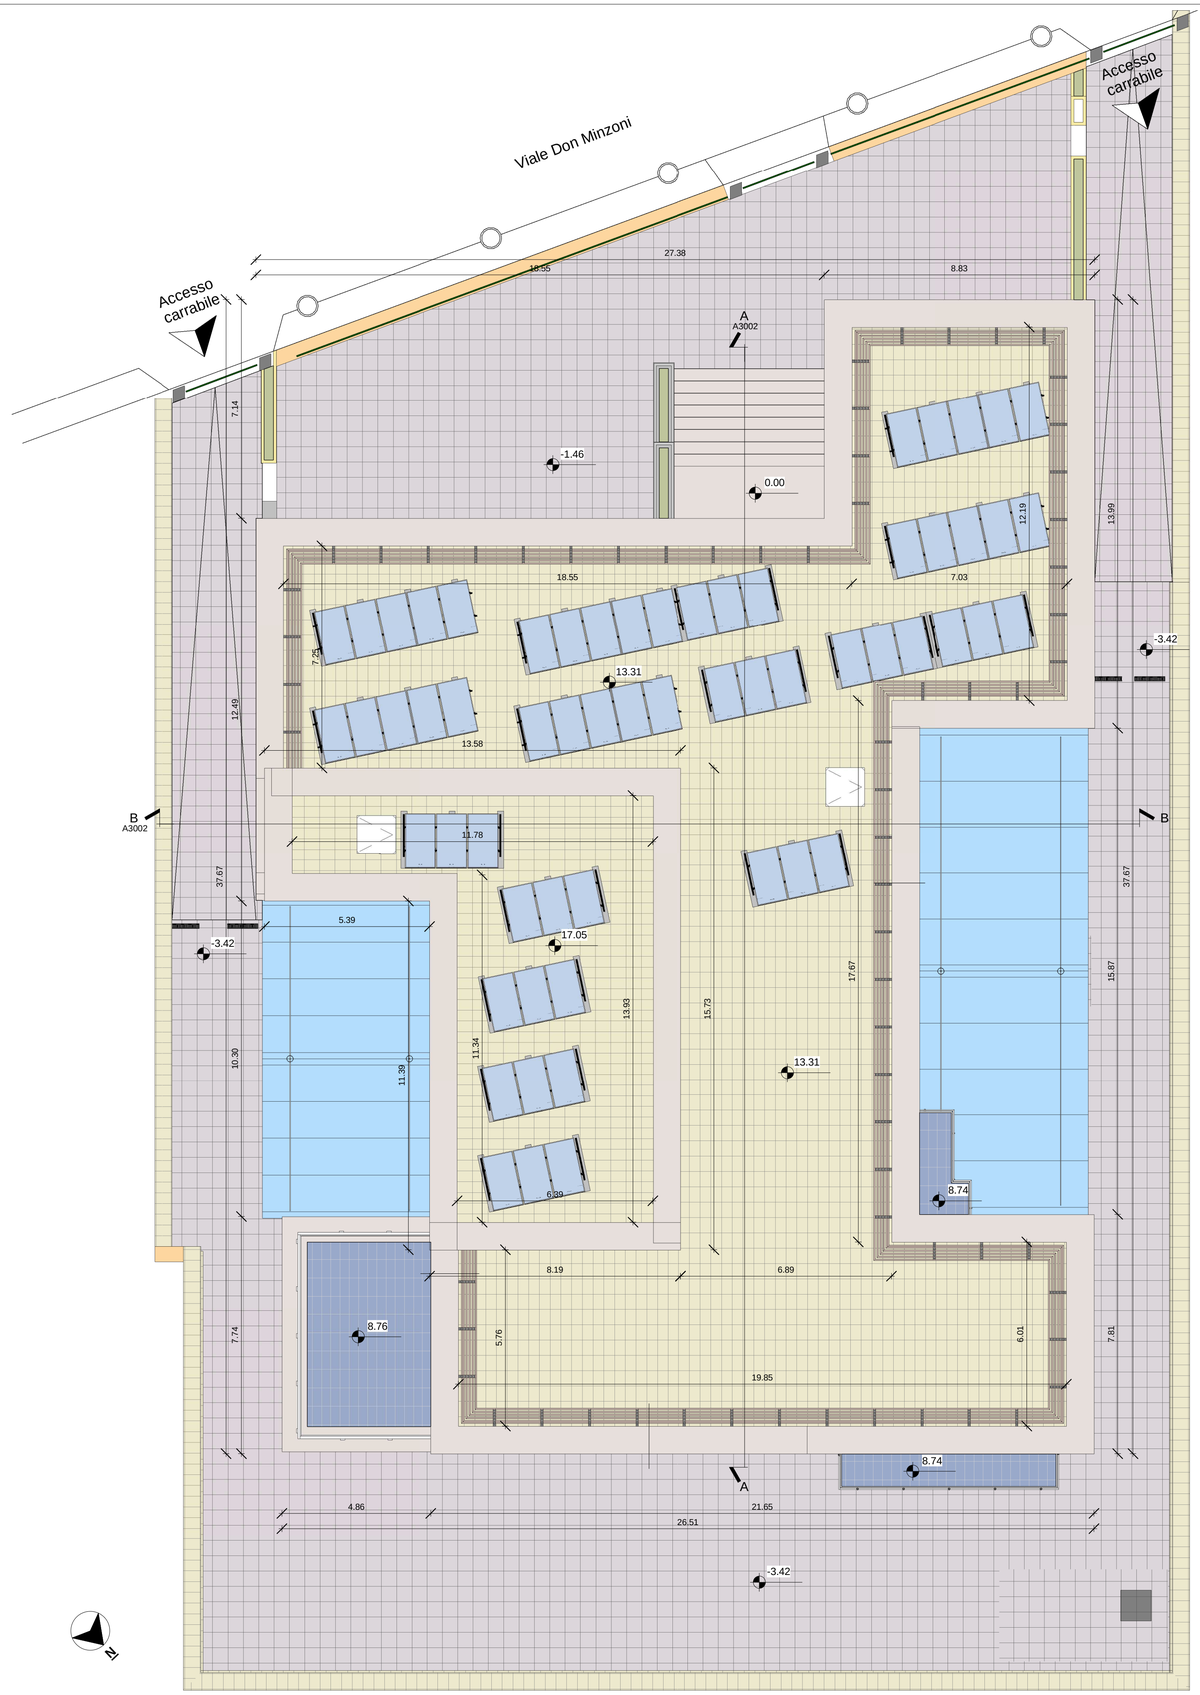

NAVIGATORE

NOTE

Questo documento contiene riferimenti ai seguenti files:

Questo documento è da consultare insieme a:

REV	COMMENTI					
0	PMG Engineering	23/03/20	PMG Engineering	23/03/20	Ing. MENGOLI	23/03/20
	DISEGNATO DA	DATA	CONTROLLATO DA	DATA	APPROVATO DA	DATA

SCALA	SEDE PROGETTO	NUMERO PROGETTO
1 : 100	VIA DON MINZONI 17 - 73100 LECCE	LE0679001

APPROVAZIONE COMMITTENTE

- A - APPROVATO
- B - APPROVATO CON COMMENTI
- C - NON UTILIZZABILE

STATO: E

TIPO DI EMISSIONE: PROGETTO ESECUTIVO

PROGETTISTA

www.pmgengineering.it

PMG ENGINEERING SRL (capogruppo)
fax 0833-867466
tel. 0833-867466
Via Corsieri, 4 - Galatone (LE)

RTP:
PMG Engineering srl (capogruppo)
Ing. Francesco Rosario Telesca (mandante)
Geol. Antonio De Carlo (mandante)
GAIA Emprise (mandante)

PROGETTO

PROGETTAZIONE ESECUTIVA RELATIVA ALL'IMMOBILE DENOMINATO "EX GENIO CIVILE" - LECCE

TITOLO

Planimetria di progetto

Agenzia del Demanio
Direzione Regionale Puglia e Basilicata

Via Amendola, 164/D - 70126 Bari
www.agenziademanio.it

AGENZIA DEL DEMANIO

NUMERO DISEGNO: LEB0596-ADM-LE0679001-ZZ-DR-A-EA1003

REV: 0

23/03/2020