




Profilo A

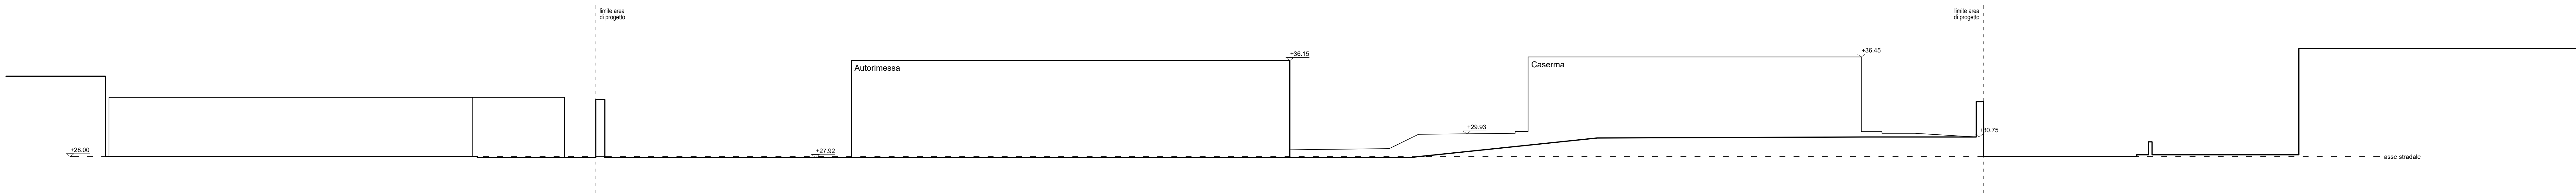



Profilo B

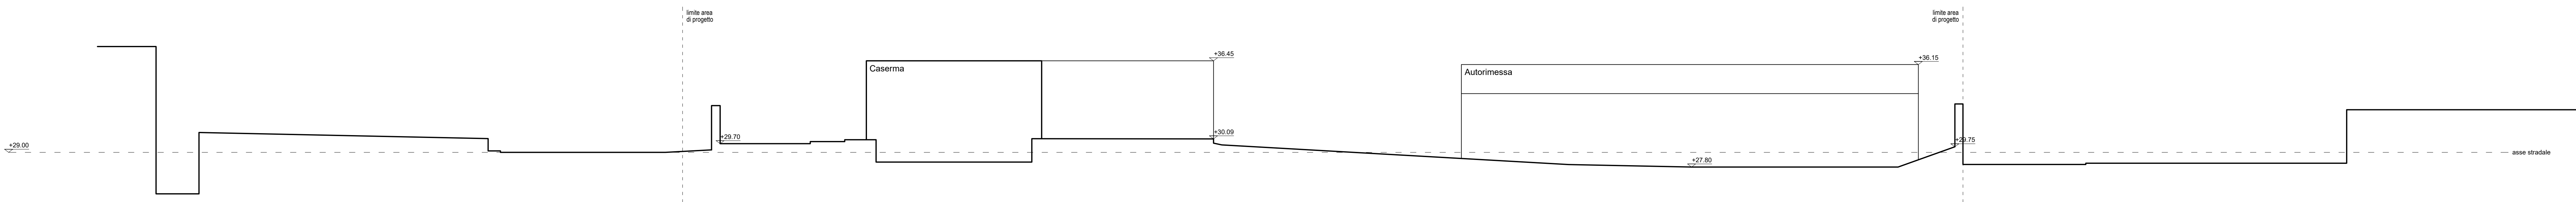

Profilo D

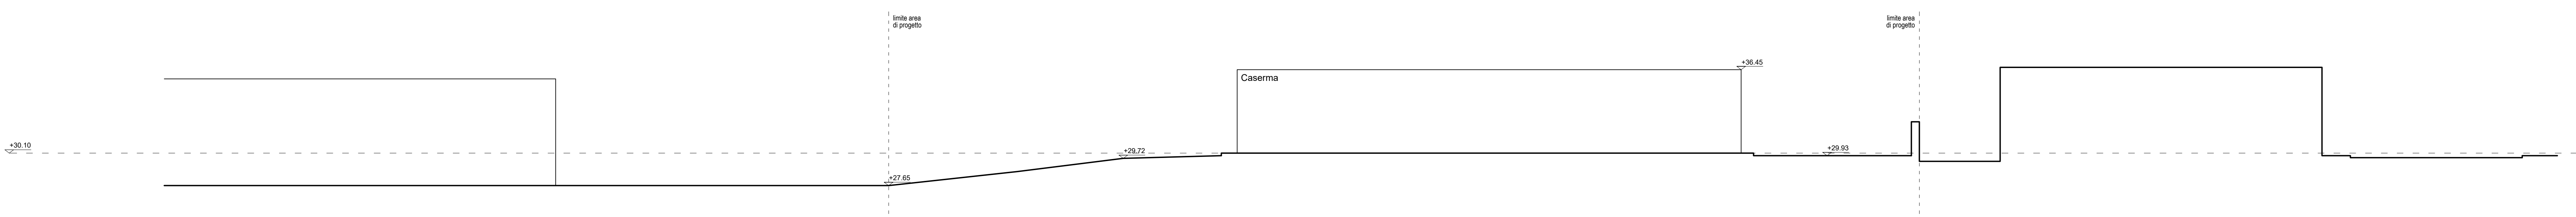

Profilo E

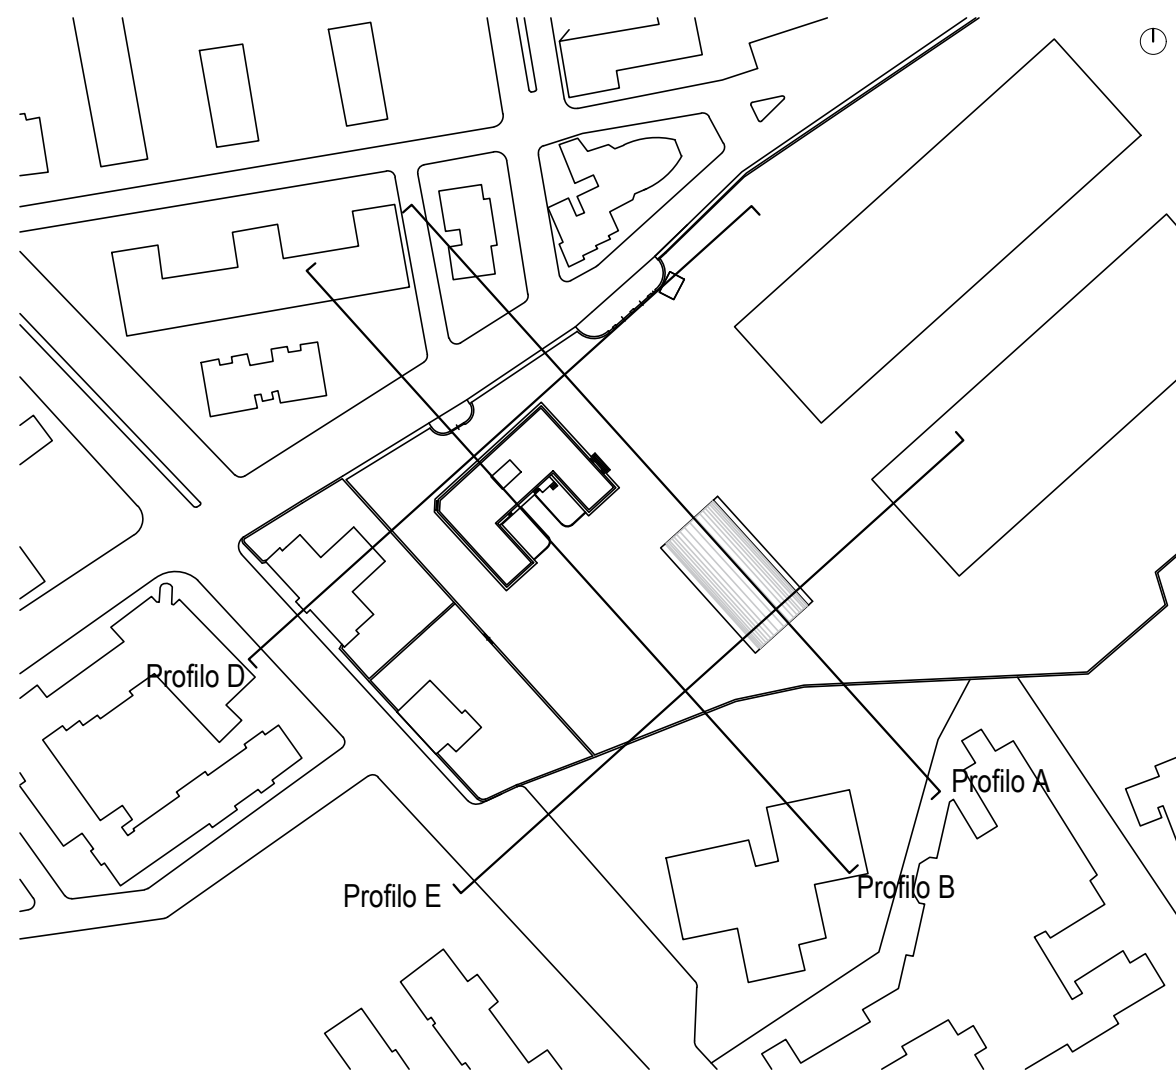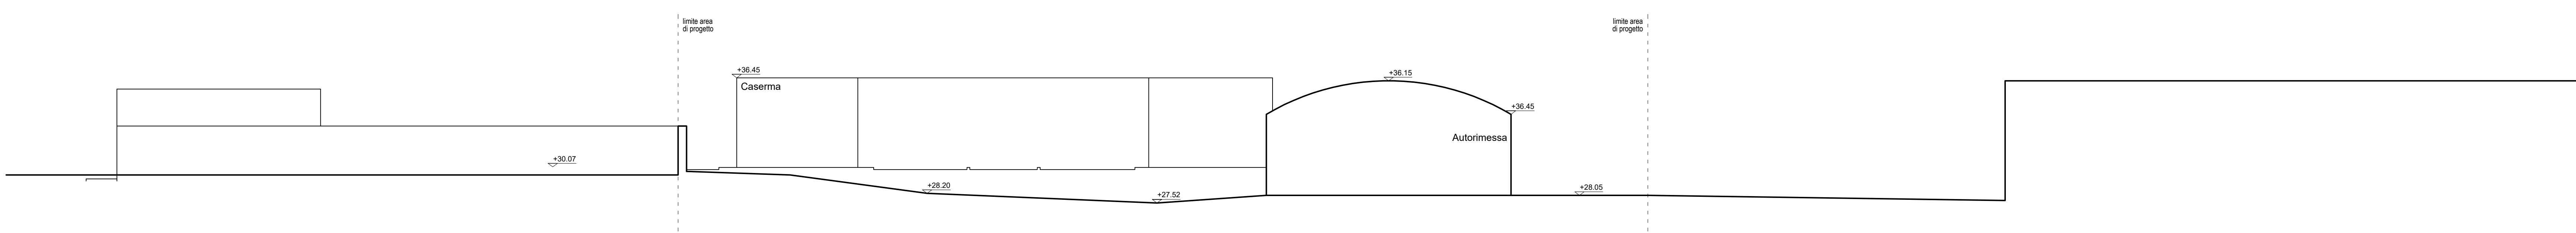

REV	COMMITTEE	DATE	CONTROLLED BY	DATE	APPROVED BY	DATE
SCALA	SEDE PROGETTO	VIA ARENAZZA, MONOPOLI (BA)	NUMERO PROGETTO	BAB0965		
APPROVAZIONE COMMITTENTE						
A - APPROVATO						
B - APPROVATO CON COMMENTI						
C - NON UTILIZZABILE						
STATO CONSEGNA	TIPO DI EMISSIONE	VALIDAZIONE PROGETTO ESECUTIVO				
PROGETTAZIONE		MAIN				
capogruppo mandataria		ING. NITTO LORENZE TI				
MAGNANIMO INGEGNERI ASSOCIATI srl		Ing. NITTO LORENZE TI				
MAIN MANAGEMENT & INGEGNERIA S.r.l.		Ing. NITTO LORENZE TI				
DIVERSERIE STUDI S.r.l.		Ing. NITTO LORENZE TI				
MIRAZZI ARCHITETTI ASSOCIATI		Ing. NITTO LORENZE TI				
ing. Sabro DI BARTOLOMEO		Ing. NITTO LORENZE TI				
ing. Filippo INTRECCIO		Ing. NITTO LORENZE TI				
ing. MAURO ANNESE		Ing. NITTO LORENZE TI				
ing. Fabrizio FANZZA		Ing. NITTO LORENZE TI				
R.U.P. ing. Angelo LABELLARTÉ		Ing. NITTO LORENZE TI				
PROGETTO ESECUTIVO:						
RISTRUTTURAZIONE EDILIZIA CON DEMOLIZIONE E RICOSTRUZIONE DI UN FABBRICATO CON						
ANNESSO CAPANNONE APPARTENENTE AL COMPENDIO DEMANIALE DENOMINATO "ZONA						
CAPANNONI - DEPOSITO CARBURANTI" SITO A MONOPOLI IN VIA ARENAZZA DA DESTINARE A						
NUOVA SEDE DEL COMMISSARIATO DI PUBBLICA SICUREZZA DI MONOPOLI						
CIG: 74764333B0 - CLUP: G6S1800020001 - CPV: 71250000-5						
TITOLO		ARCHITETTURA		COD. PROG.		02_08
		Stato di fatto - Profili				
AGENZIA DEL DEMANIO						
Direzione Regionale Puglia e Basilicata						
Via Giovanni Amendola, 164, 70126 Bari BA						
www.agenziaedemania.it						
NUMERO DISEGNO						REV
BAB0965-ADM-BA1044001-ZZ-DR-A-EA0004						00
						04/05/2020