


Prospetto Ovest scala 1:100

Sezione C scala 1:100

Sezione D scala 1:100

Prospetto Est scala 1:100

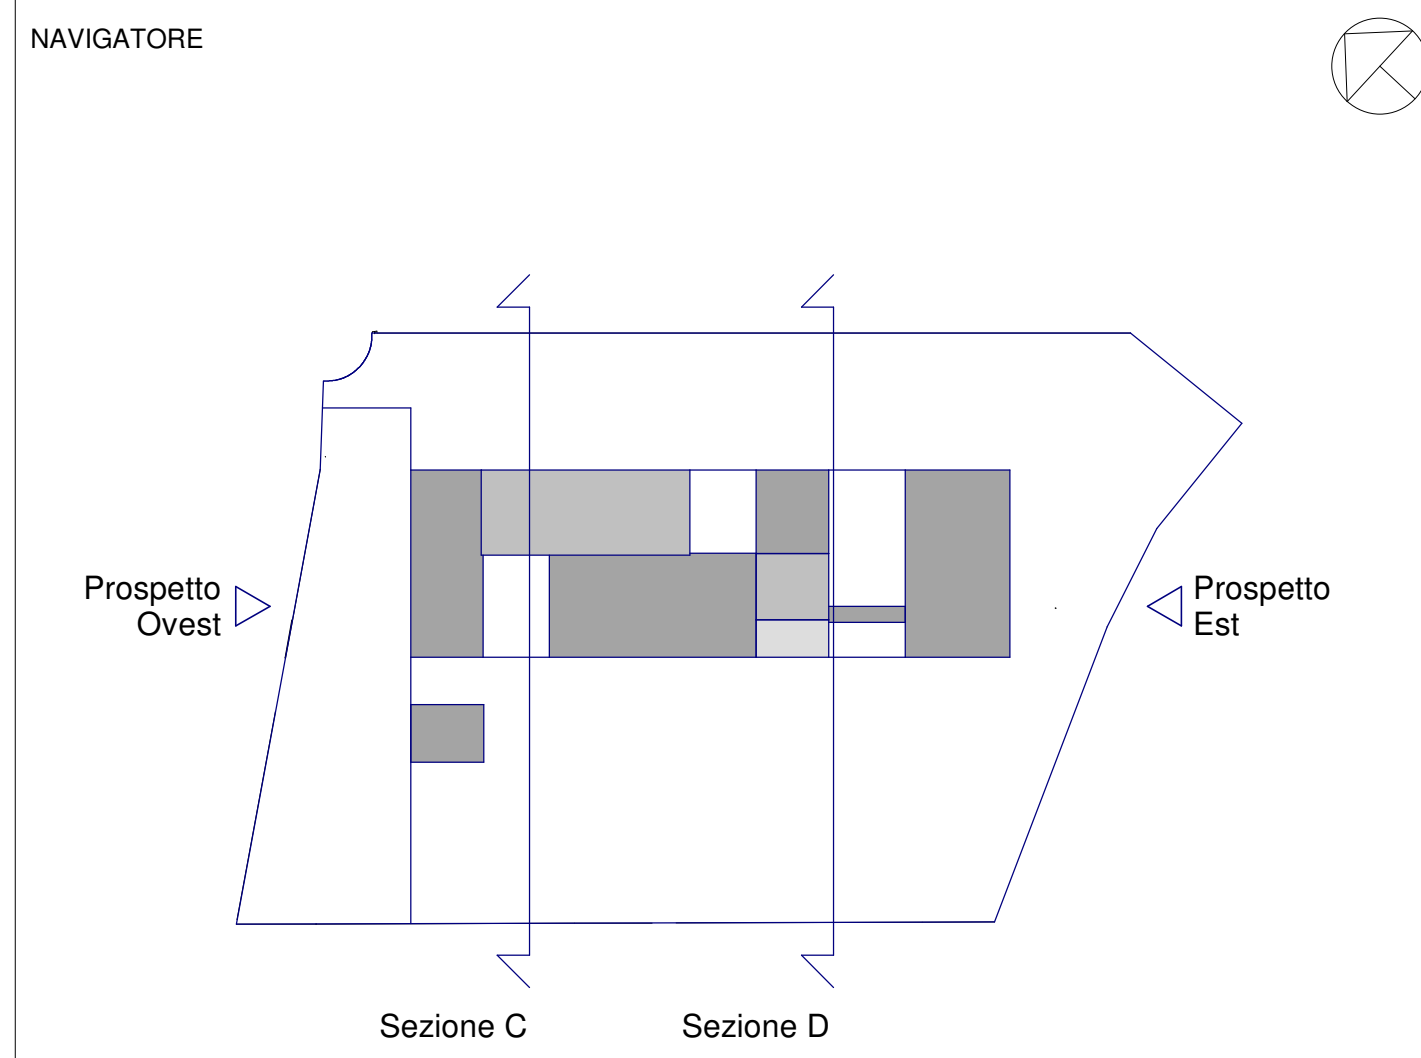

NOTE
Questo documento contiene riferimenti ai seguenti file: BAB0965-ADM-BA1044001-ZZ-DR-A-EA00111_02_36_Arch_Dett_Ed.2_rev01

Questo documento è da consultare insieme a:

BAB0965-ADM-BA1044001-ZZ-DR-A-EA0010_02_25_Arch_Codici_rev00

[illegible]