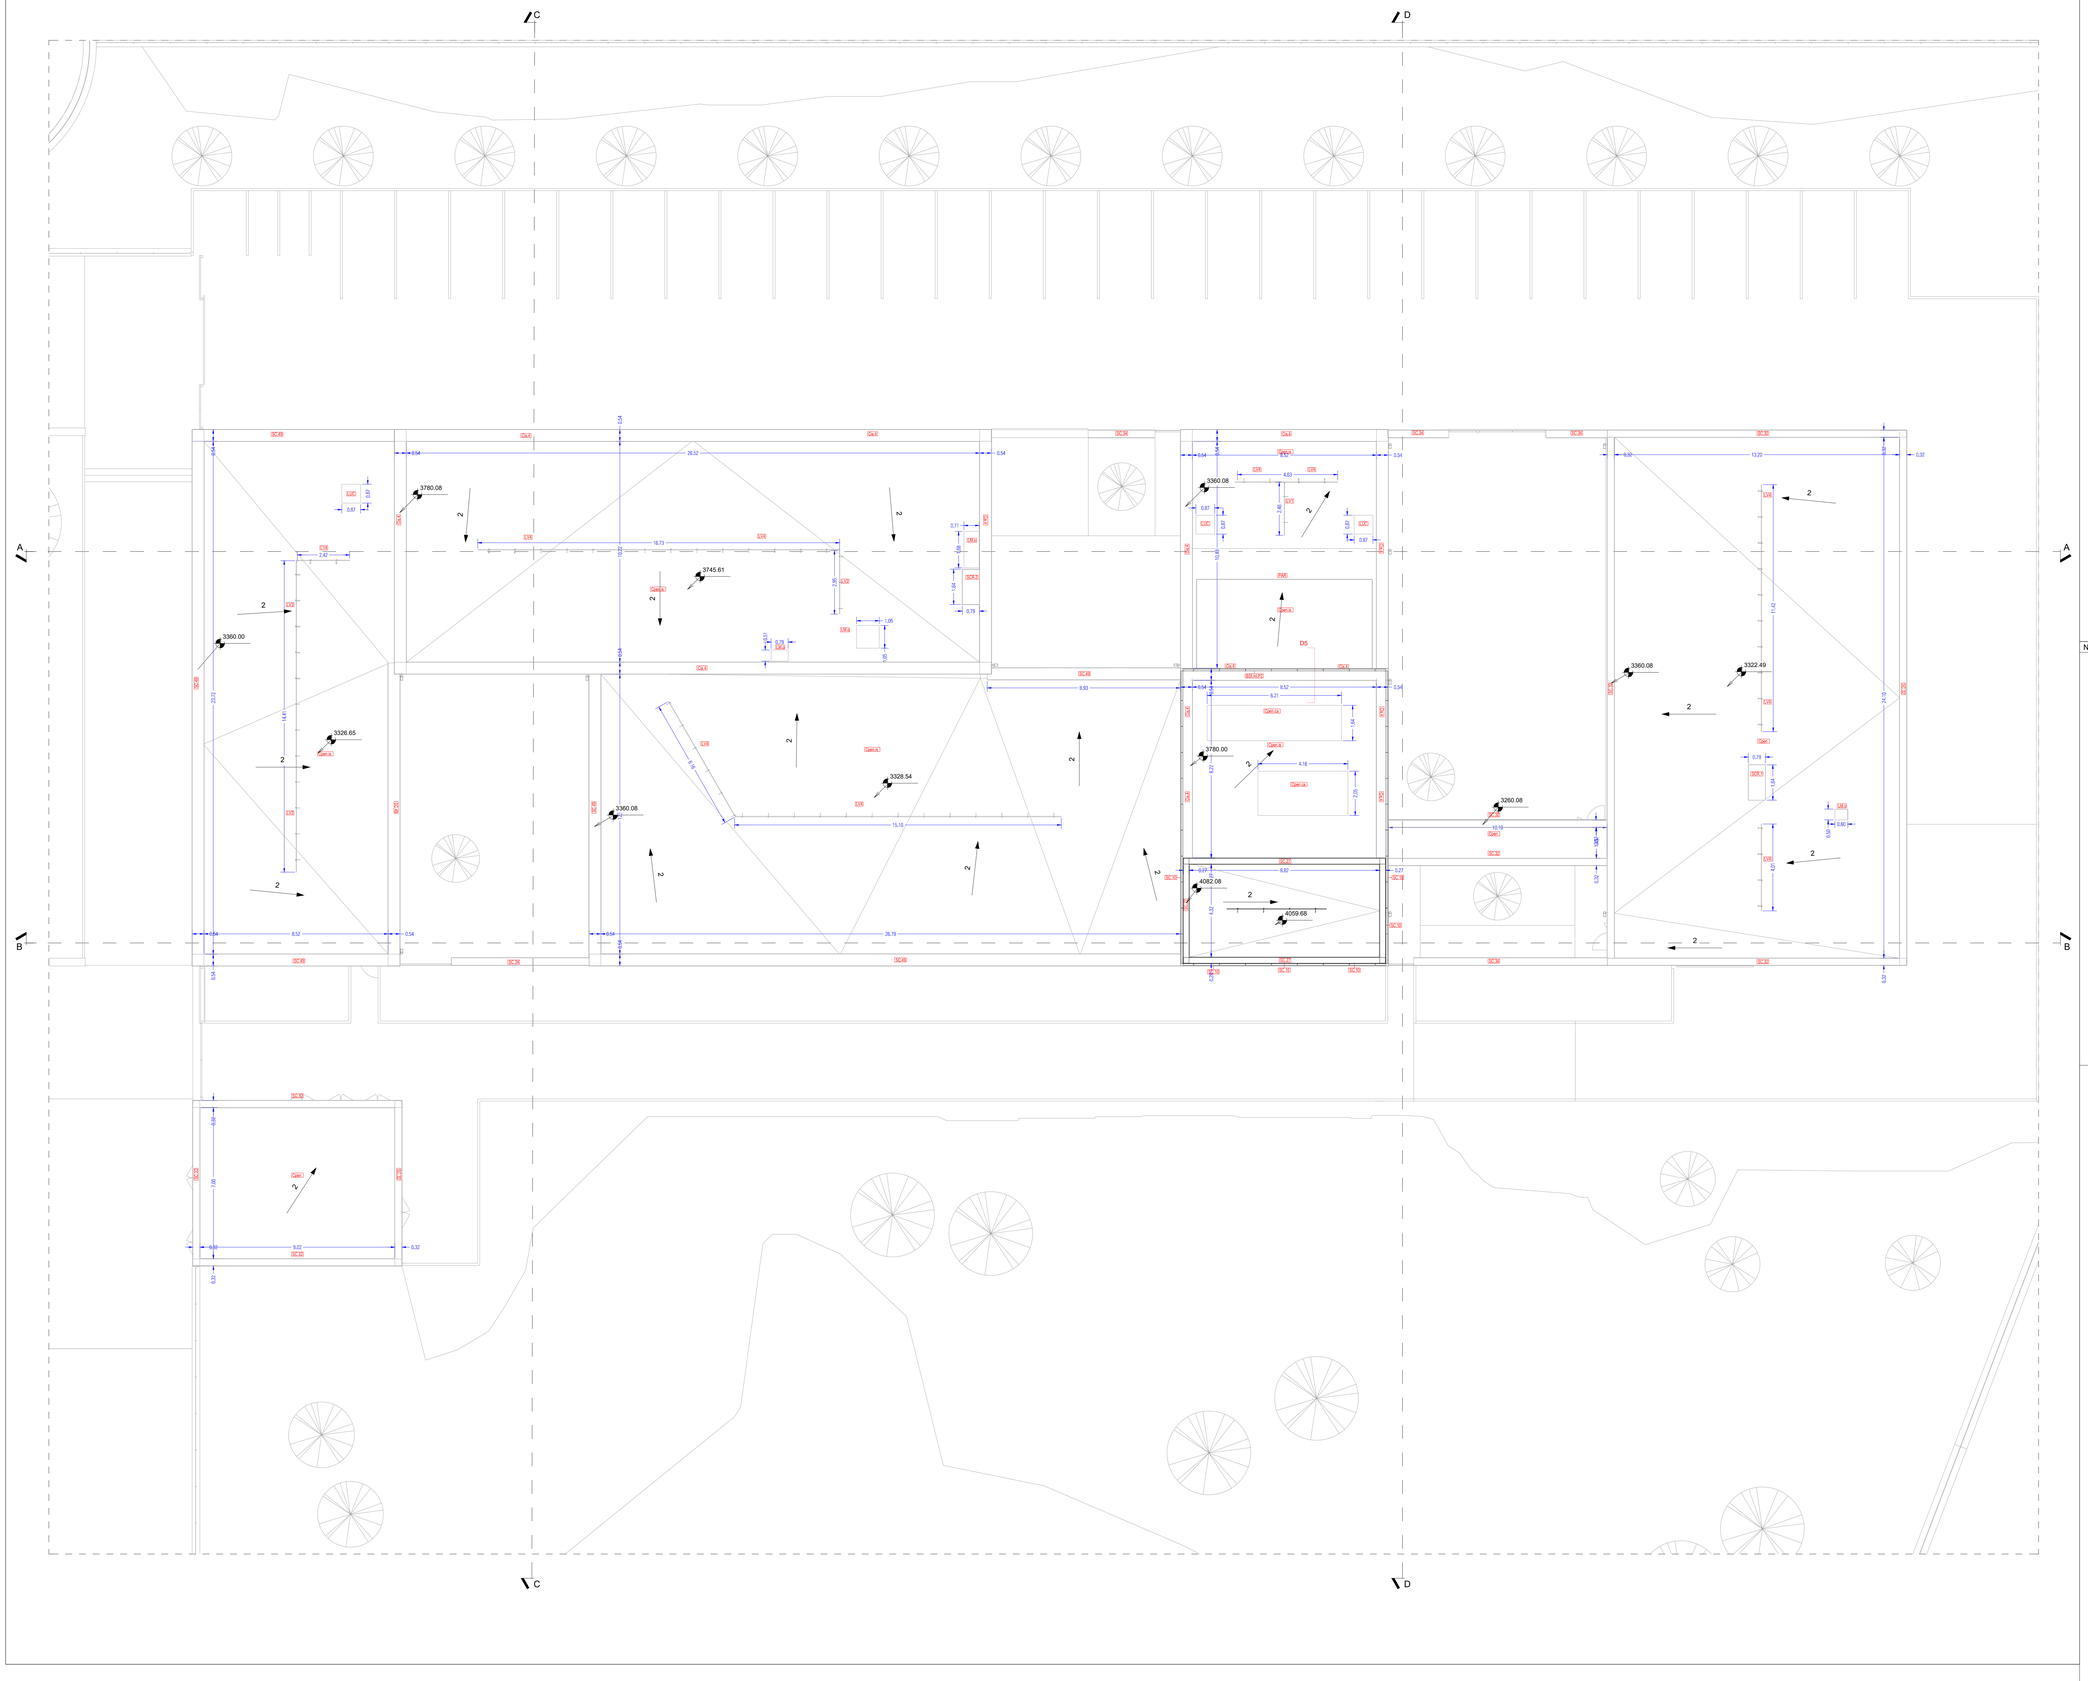

NAVIGATORE

NOTE

Questo documento contiene riferimenti ai seguenti file:

BAB0965-ADM-BA1044001-ZZ-DR-A-EA00112_02_37_Arch_Dett_Ed.3_rev01

BAB0965-ADM-BA1044001-ZZ-DR-A-EA00113_02_38_Arch_Dett_Ed.4_rev01

Questo documento è da consultare insieme a:

BAB0965-ADM-BA1044001-ZZ-DR-A-EA0010_02_25_Arch_Codici_rev00

REV	DESCRIZIONE	DISEGNATO DA	DATA	CONTROLLATO DA	DATA	APPROVATO DA	DATA
01	Elaborato revisionato in risposta al Rapporto di Verifica	Ing. Sara Fiorucci Ing. Giuseppe Saviolano	16/06/2020	Arch. Nicola Rimondi	16/06/2020	Arch. Nicola Rimondi	16/06/2020
	COMMENTI						

SCALA 1 : 100

SEDE PROGETTO
VIA ARENAZZA, MONOPOLI (BA)

NUMERO PROGETTO
BAB0965

APPROVAZIONE COMMITTENTE

A - APPROVATO

B - APPROVATO CON COMMENTI

C - NON UTILIZZABILE

STATO CONSEGNA

TIPO DI EMISSIONE
VALIDAZIONE PROGETTO ESECUTIVO

PROGETTAZIONE

capogruppo mandataria
MAGNANIMO INGEGNERI ASSOCIATI srl

MAIN MANAGEMENT & INGEGNERIA S.r.l.
DIVERSERIGHESTUDIO S.r.l.
MIRIZZI ARCHITETTI ASSOCIATI
Ing. Sabino DI BARTOLOMEO
Ing. Filippo INTRECCIO
Ing. Mauro ANNESE
Ing. Fabrizio FANIZZA

MAIN Management & Ingegneria S.r.l.
ING. ANTONIO LOGRIECO
Iscritto all'Albo degli Ingegneri di Bologna
n° 6

MAIN Management & Ingegneria S.r.l.
ING. NICOLA FREDDI
Iscritto all'Albo degli Ingegneri di Bologna
n° 5898A

R.U.P. ing. Angelo LABELLARTE

PROGETTO ESECUTIVO:
RISTRUTTURAZIONE EDILIZIA CON DEMOLIZIONE E RICOSTRUZIONE DI UN FABBRICATO CON ANNESSO CAPANNONE APPARTENENTE AL COMPENDIO DEMANIALE DENOMINATO "ZONA CAPANNONI - DEPOSITO CARBURANTI" SITO A MONOPOLI IN VIA ARENAZZA DA DESTINARE A NUOVA SEDE DEL COMMISSARIATO DI PUBBLICA SICUREZZA DI MONOPOLI
CIG: 7476433BD - CUP:G63J18000020001 - CPV: 71250000-5

TITOLO
ARCHITETTURA
Pianta copertura

COD.PROG. 12_15

AGENZIA DEL DEMANIO Direzione
Regionale Puglia e Basilicata
Via G.Amendola 164, 70126 Bari BA
www.agenziademanio.it

AGENZIA DEL DEMANIO

NUMERO DISEGNO
BAB0965-ADM-BA1044001-03-DR-A-EA0001

REV 01
16/06/2020

LA PRESENTE ELABORATO È DI PROPRIETÀ DELL'AGENZIA DEL DEMANIO. ESSO NON PUÒ ESSERE COPIATO, RIPRODOTTO E TRASFERITO IN ALCUN MODO, SENZA L'ESPLICITA AUTORIZZAZIONE SCRITTA DELL'AGENZIA DEL DEMANIO