Profilo A

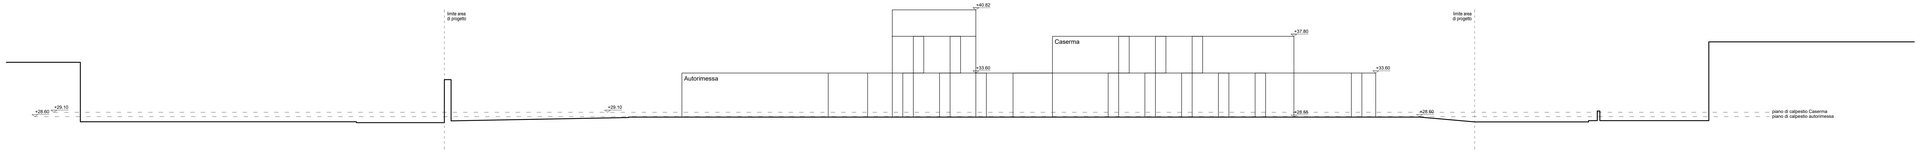

Profilo B

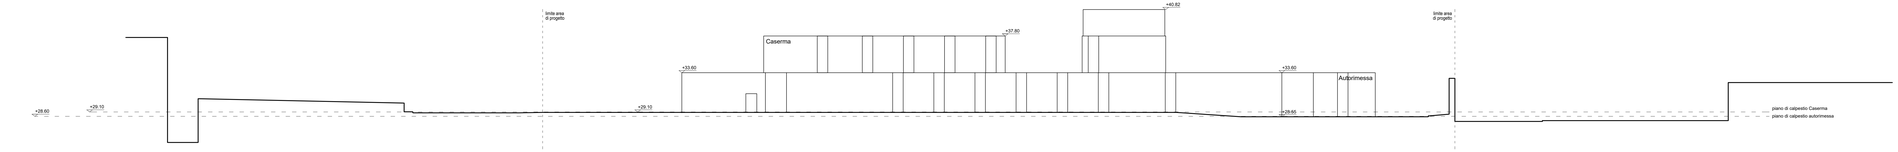

Profilo D

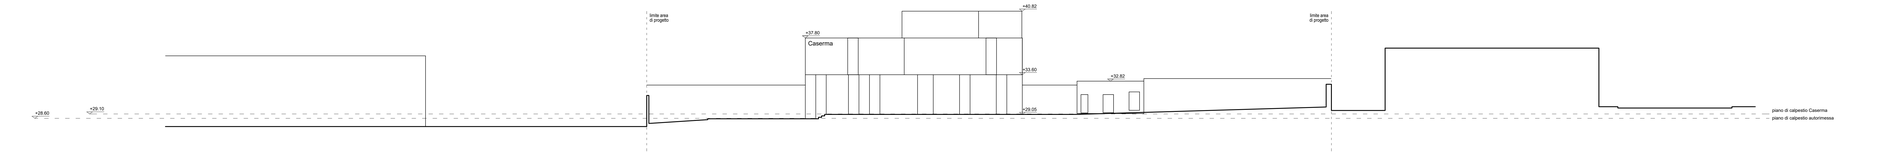

Profilo E

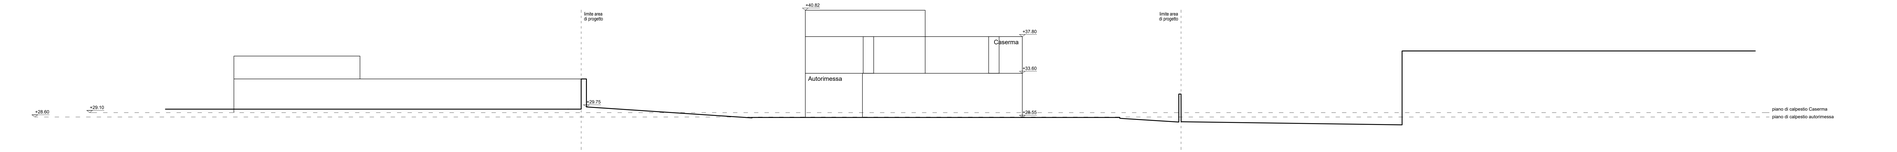

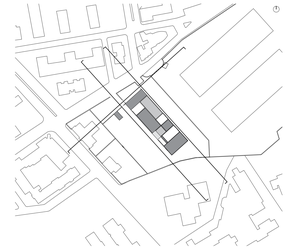

01	Revisione elaborato in risposta a Rapporto di Verifica						
	Arch. Glenda Napolitano	16/06/2020	Arch. Nicola Rimondi	16/06/2020	Arch. Nicola Rimondi	16/06/2020	
REV	COMMENTI						
	DISEGNATO DA	DATA	CONTROLLATO DA	DATA	APPROVATO DA	DATA	
SCALA 1:200	SEDE PROGETTO VIA ARENAZZA, MONOPOLI (BA)			NUMERO PROGETTO BAB0965			
APPROVAZIONE COMMITTENTE							
	A - APPROVATO						
	B - APPROVATO CON COMMENTI						
	C - NON UTILIZZABILE						
STATO CONSEGNA	TIPO DI EMISSIONE VALIDAZIONE PROGETTO ESECUTIVO						

PROGETTAZIONE

capogruppo mandataria
MAGNANIMO INGEGNERI ASSOCIATI srl

MAIN MANAGEMENT & INGEGNERIA S.r.l.
MAIN ENGINEERING S.r.l.
MIRIZZI ARCHITETTI ASSOCIATI
ing. Sabino DI BARTOLOMEO
ing. Filippo INTRICCIO
ing. MAURO ANNESE
ing. Fabrizio FANIZZA

MAIN
Management & Ingegneria S.r.l.
ing. NICOLA FREGOLA
iscritto all'Ord. degli Ingegneri di Bologna
n° 10664

MAIN
Management & Ingegneria S.r.l.
ing. NICOLA FREGOLA
iscritto all'Ord. degli Ingegneri di Bologna
n° 10664

R.U.P. ing. Angelo LABELLARTE

PROGETTO ESECUTIVO:
RISTRUTTURAZIONE EDILIZIA CON DEMOLIZIONE E RICOSTRUZIONE DI UN FABBRICATO CON ANNESSO CAPANNONE APPARTENENTE AL COMPENDIO DEMANIALE DENOMINATO "ZONA CAPANNONI - DEPOSITO CARBURANTI" SITO A MONOPOLI IN VIA ARENAZZA DA DESTINARE A NUOVA SEDE DEL COMMISSARIATO DI PUBBLICA SICUREZZA DI MONOPOLI
CIG: 7476433380 - CUP:G63J18000200001 - CPV: 71250000-5

TITOLO
ARCHITETTURA
Stato di progetto - Profili

COD.PROG. 02_11

AGENZIA DEL DEMANIO
Direzione Regionale Puglia e Basilicata
Via Giovanni Amendola, 164, 70126 Bari BA
www.agenziademanio.it

AGENZIA DEL DEMANIO

NUMERO DISEGNO
BAB0965-ADM-BA1044001-GF-DR-A-EA0003

Rev 01 16/06/2020